



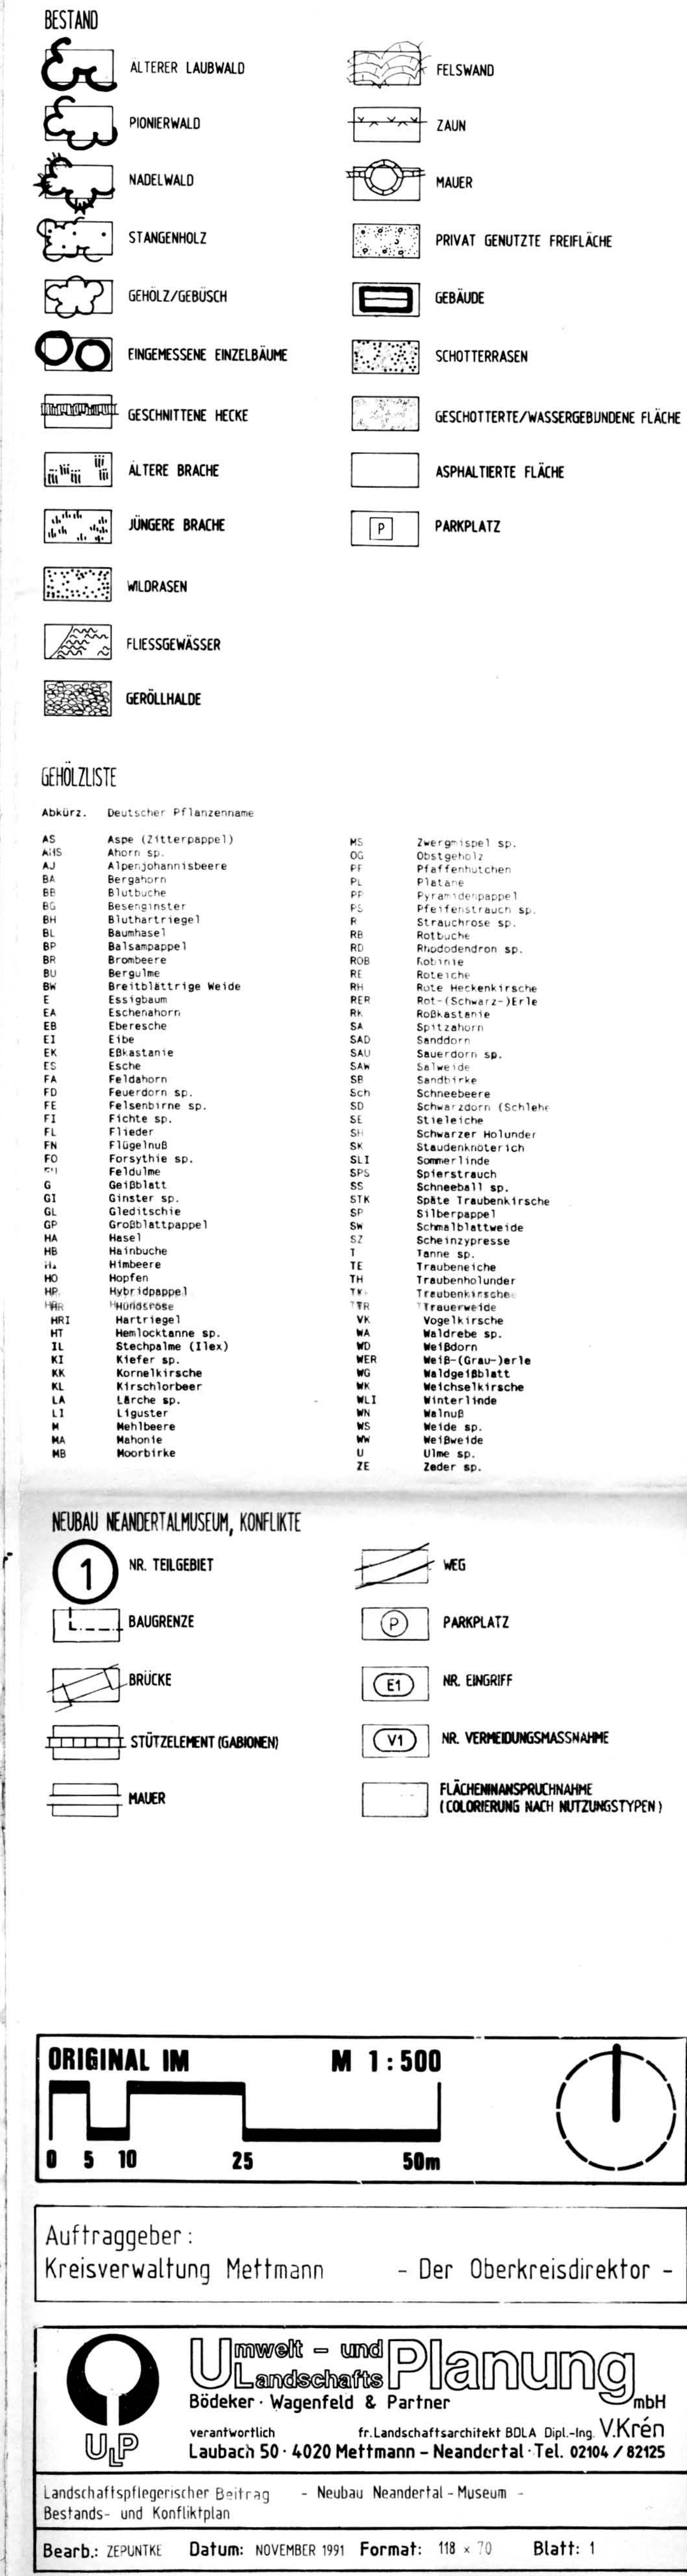

NACHRICHTLICHE DARSTELLUNG
SIEHE AUCH
AUSSCHNITT UNTEN

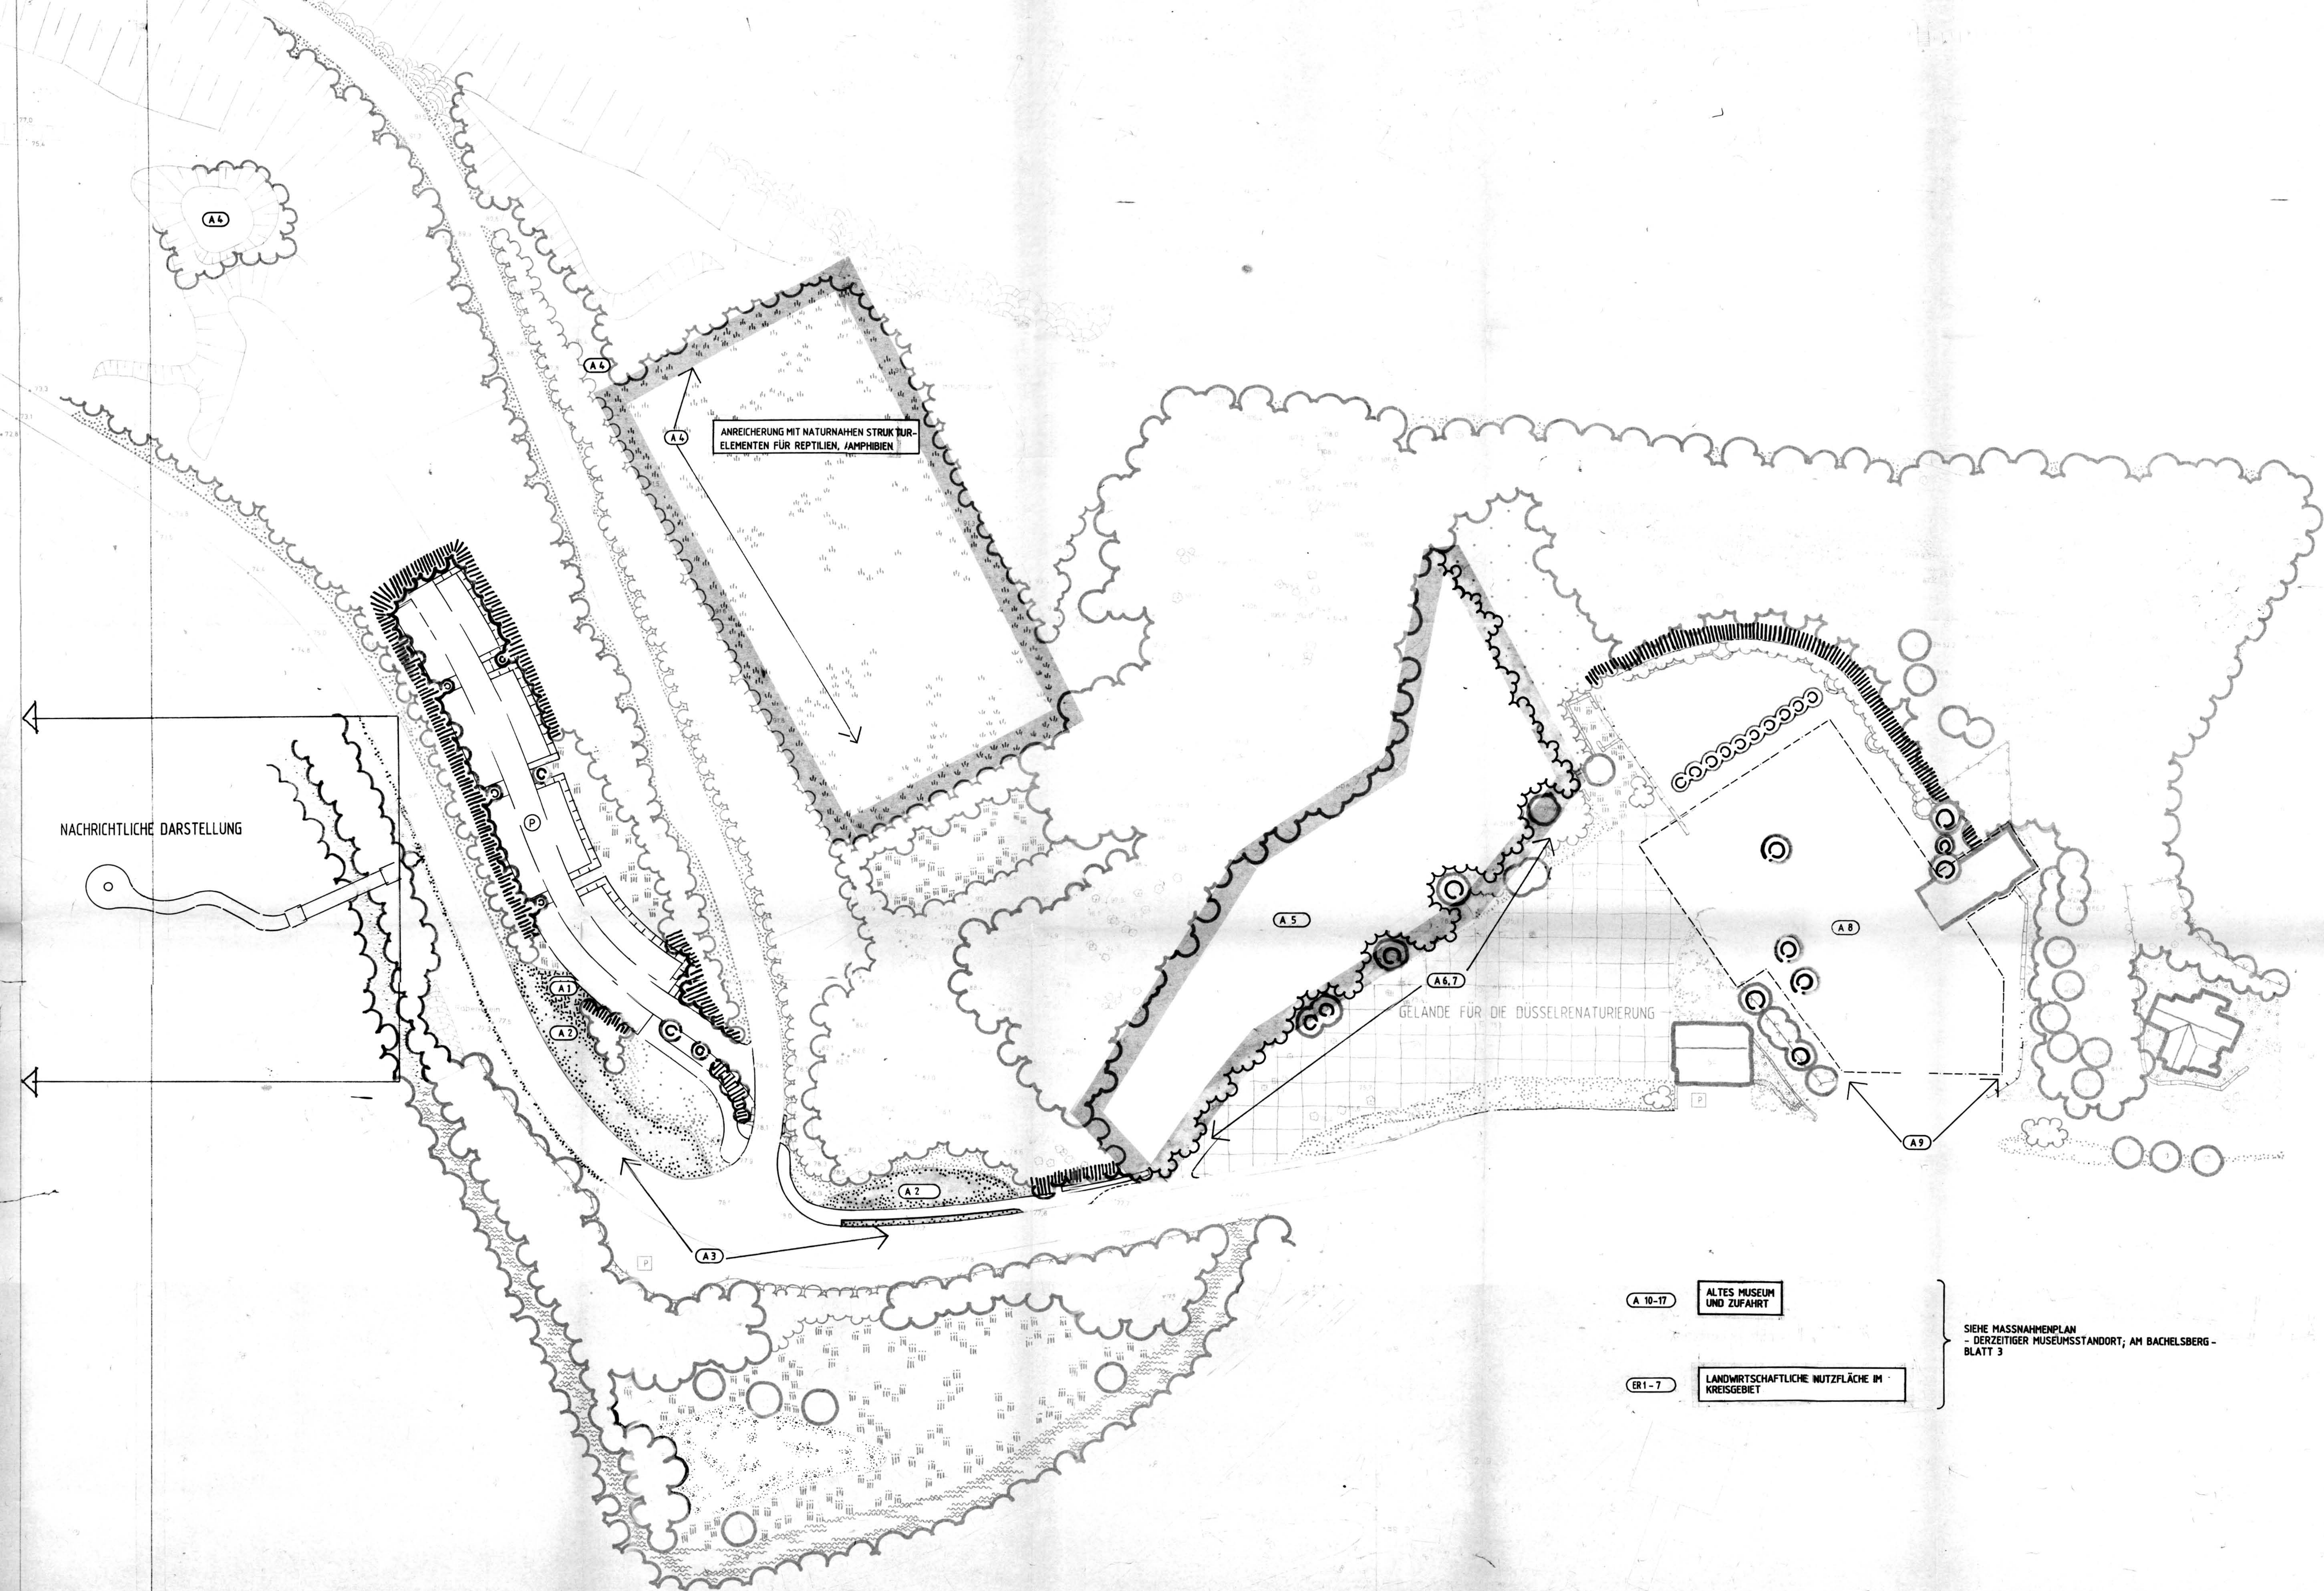

BESTAND

	ALTERER LAUBWALD		FELSWAND
	PIONIERWALD		ZAUN
	NADELWALD		MAUER
	STANGENHOLZ		PRIVAT GENUTZTE FREIFLÄCHE
	GEHÖLZ/GRBÜSCH		GEBAUDE
	ENGEMESSENE EINZELBÄUME		SCHOTTERASEN
	GESCHNITTENE HECKE		GESCHNITTENE/WASSERGEBUNDENE FLÄCHE
	ÄLTERE BRACHE		ASPHALTIERTE FLÄCHE
	JÜNGERE BRACHE		PARKPLATZ
	WILDWIESE		
	FLIESSGEWÄSSER		
	GERÖLLHALDE		


LANDSCHAFTSPFLEGERISCHE MASSNAHMEN

	WALD, PFLANZUNG VON PIONIERGEHÖLZEN		RÜCKBAU ZU WASSERGE. DECKE
	WALDMANTEL, PFLANZUNG VON BÄUMEN UND STRÄUCHERN		SICHERUNG VON GEHÖLZRÄNDERN
	SUKZESSION, ENTWICKLUNGSZIEL (VOR-) WALD		SICHERUNG VON EINZELBÄUMEN, STRÄUCHERN
	GELENKTE SUKZESSION		NR. AUSGLEICHSMASSNAHME
	BENJESHECKE		NR. ERSATZMASSNAHME
	WILDRASEN		GELTUNGSBEREICH DER LANDSCHAFTSPFLEGE-MASSNAHMEN (COLORIERUNG NACH MASSNAHMENTYP)
	BAUGRENZE		WEG
	BRÜCKE		PARKPLATZ
	STÜTZELEMENT (GABIONEN)		
	MAUER		

A 10-17 ALTES MUSEUM UND ZUFABRT

ER 1-7 LANDWIRTSCHAFTLICHE NUTZFLÄCHE IM KREISGEBIET

STHE MASSNAHMENPLAN
- DERZEITIGER MUSEUMSSTANDORT; AM BACHELSBERG -
BLATT 3


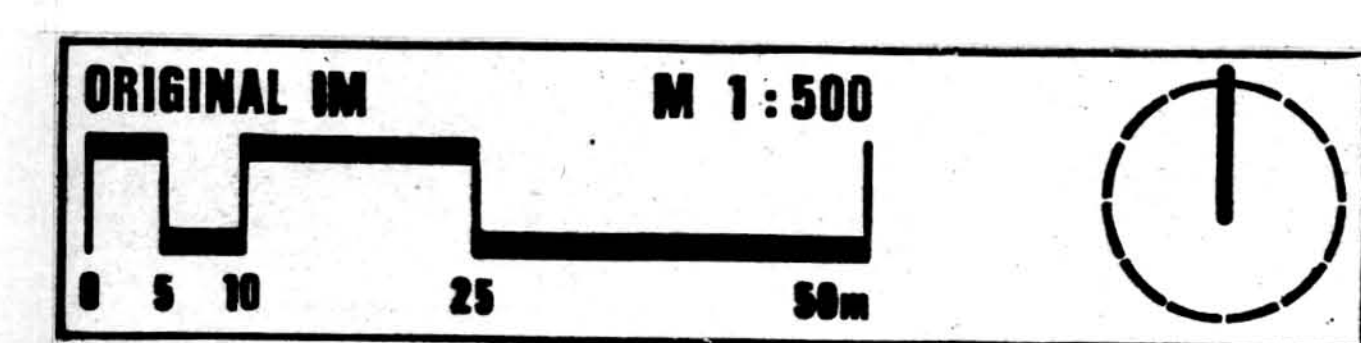


Auftraggeber:
Kreisverwaltung Mettmann - Der Oberkreisdirektor -

Umwelt- und Landschaftsplanung mbH
Bödeker · Wagenfeld & Partner
verantwortlich: fr.Landschaftsarchitekt BDLA Dipl.-Ing. VKrén
Laubach 50 · 4020 Mettmann - Neandertal · Tel. 02104 / 82125

Landschaftspflegerischer Beitrag - Neubau Neandertal - Museum -
Maßnahmenplan - Geplanter Museumsstandort -

Bearb.: ZEPUNKTE Datum: NOVEMBER 1991 Format: 118 x 70 Blatt: 2

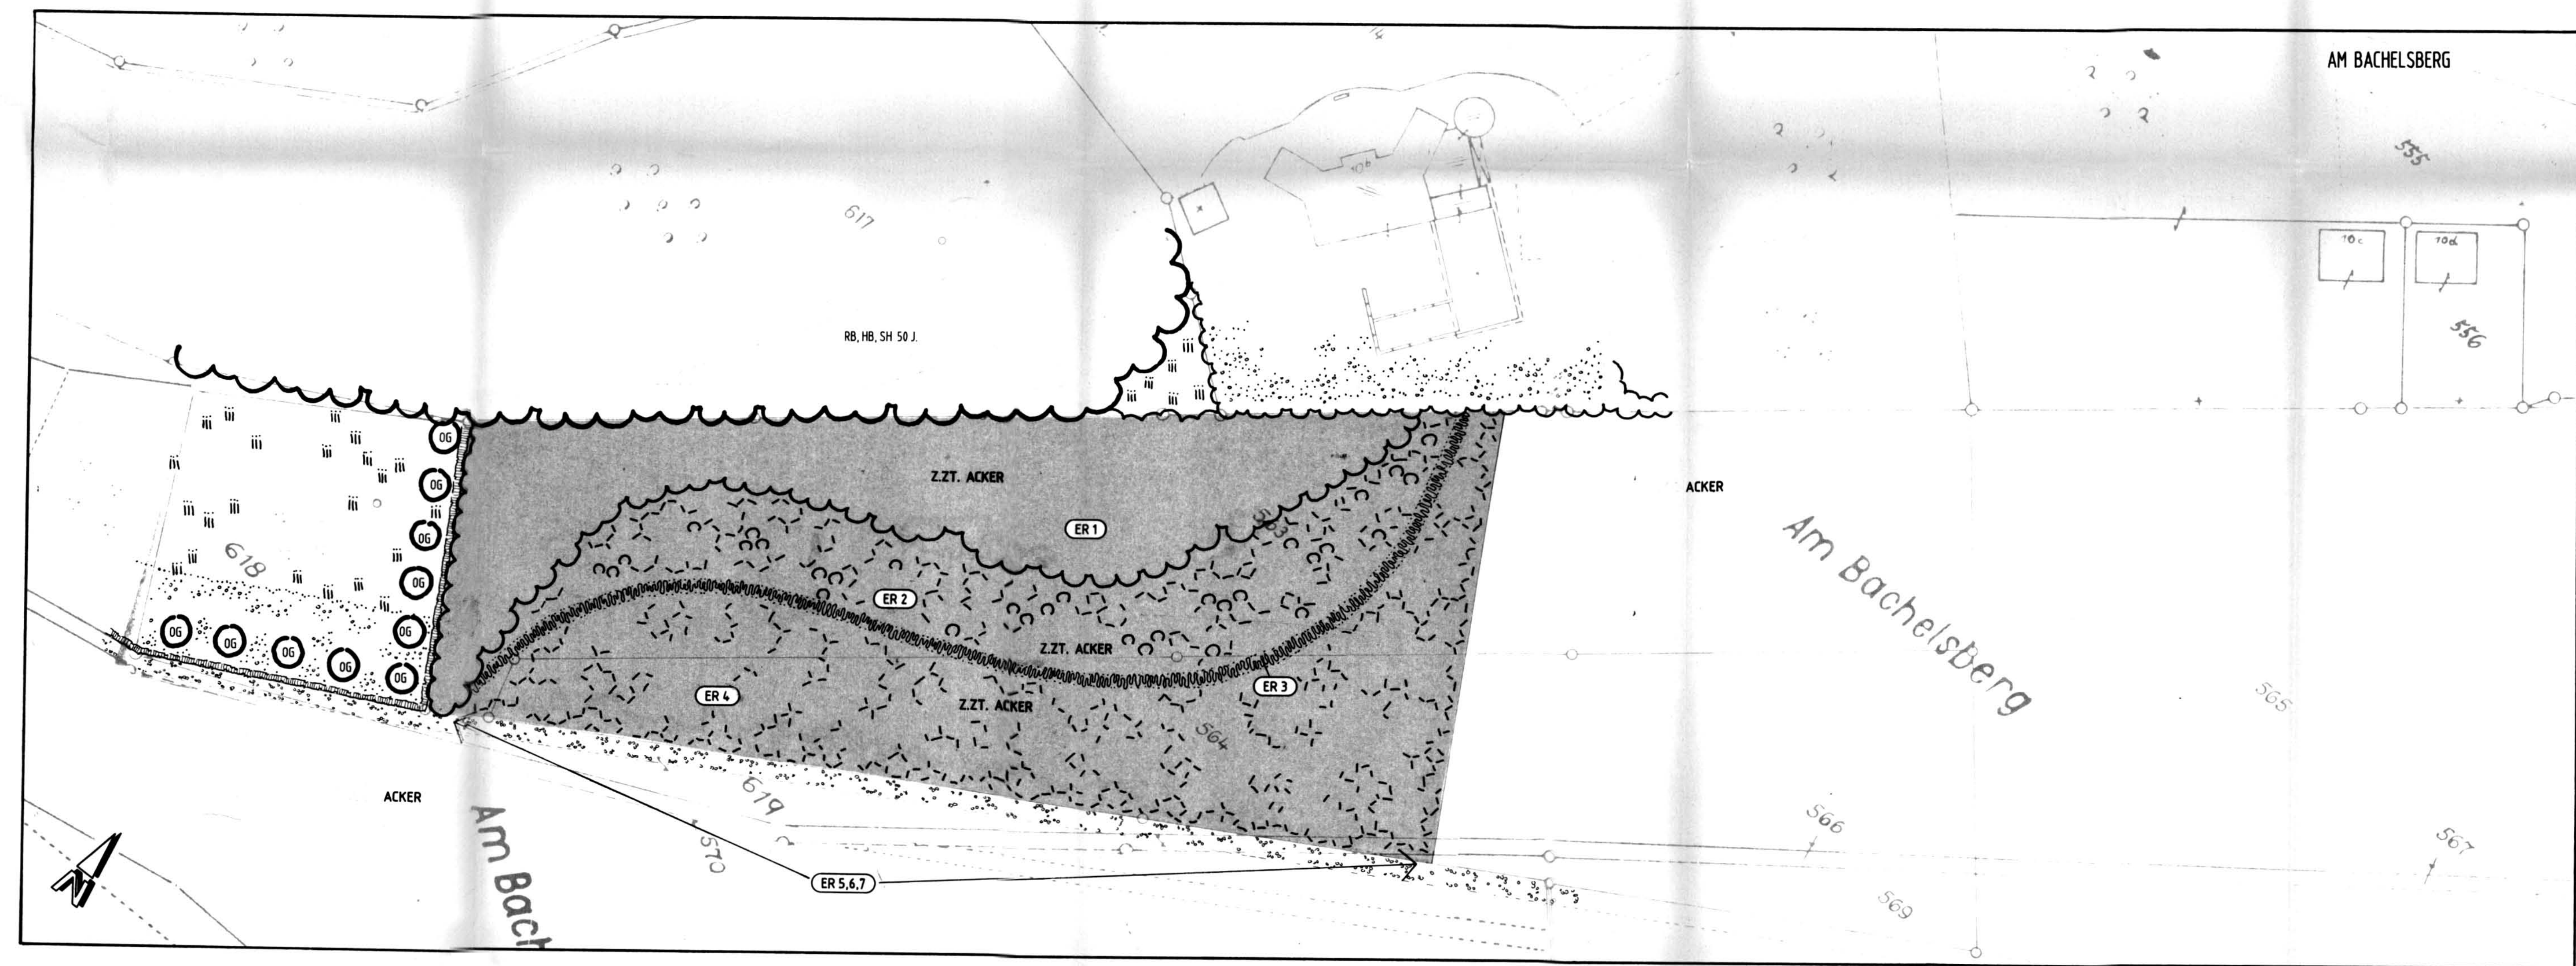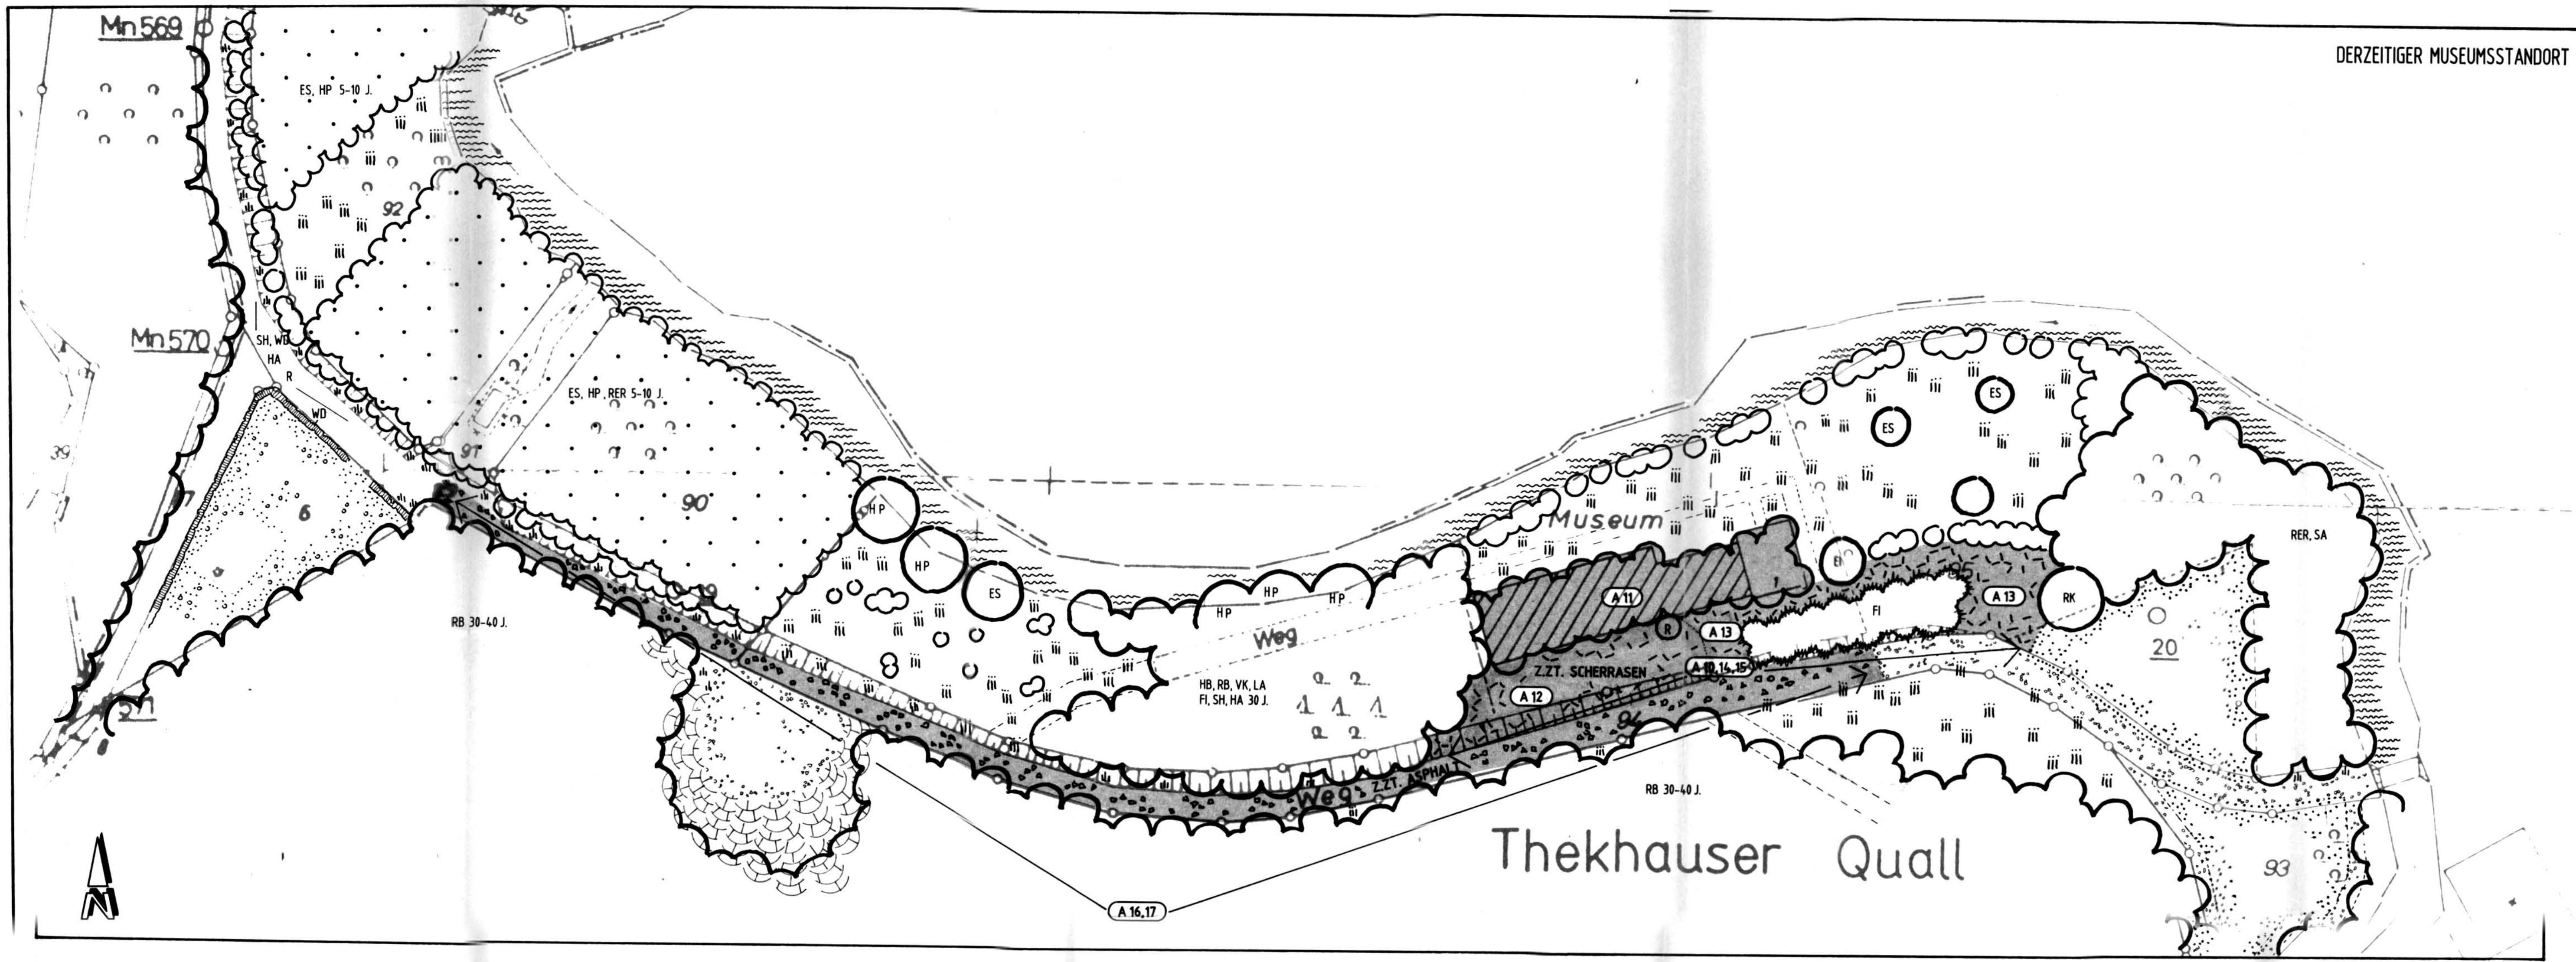


- BESTAND**
- ALTE BRACHE
 - JÜNGERE BRACHE
 - WILDRASEN
 - FLIESSGEWÄSSER
 - GERÖLLHALDE
 - ALTE BRACHE
 - JÜNGERE BRACHE
 - WILDRASEN
 - FLIESSGEWÄSSER
 - GERÖLLHALDE
 - ALTE BRACHE
 - JÜNGERE BRACHE
 - WILDRASEN
 - FLIESSGEWÄSSER
 - GERÖLLHALDE

GEHÖLZLISTE

Abkürz.	Deutscher Pflanzennamen	Abkürz.	Deutscher Pflanzennamen
AS	Aspe (Zitterpappel)	MS	Zwergnuss sp.
AH	Ahorn sp.	OB	Oberholz
AJ	Alpenjohannisbeere	PF	Pfaffenröhren
BA	Bergahorn	PL	Platanen
BB	Blutbuche	PP	Pyramidenpappel
BS	Besenginster	PS	Pfeifentrauch sp.
BU	Blutahorn	R	Rosenholz
BL	Baumhafe	RB	Rotbuche
BP	Baumhafe	RO	Rhododendron sp.
BR	Brombeere	ROB	Robine
BU	Bergpflanze	RE	Roteiche
BW	Bretzelstrige Weide	RH	Rote Heckenkirsche
E	Essigbaum	RER	Rot-(Schwarz-)Eiche
EA	Eschenahorn	SA	Schwarzahorn
EB	Eberesche	SAD	Sanddorn
ET	Eibe	SAU	Sauerdorn sp.
ES	Esche	SAW	Salweide
FA	Feldahorn	SB	Sandbirke
FE	Feuerdorn sp.	SCH	Schneebere
FE	Felsenbirne sp.	SD	Schwarzdorn (Schlehe)
FI	Fichte sp.	SE	Stieleiche
FL	Flieder	SH	Schwarzer Holunder
FN	Feldahorn	SK	Staudenknöterich
FO	Forsthygie sp.	SLI	Sommerlinde
FU	Feldulme	SPS	Spatelstrauch
GE	Geißblatt	SS	Schneeball sp.
GI	Ginster sp.	STK	Späte Traubenkirsche
GL	Gleditsie	SP	Silberpappel
GP	Großblattspindel	SW	Schneeballspindel
HA	Hase	SZ	Schneeballspindel
HE	Heidekraut	T	Tanne sp.
HI	Himbeere	TE	Traubeneiche
HO	Hopfen	TH	Traubenholunder
HP	Hybridpappel	TK	Traubenkirsche
HR	Hundrose	TR	Trauerweide
HRI	Hirtentanne	VK	Vogelkirsche
HT	Hemlocktanne sp.	WA	Weiden sp.
IL	Stechpalm (Ilex)	WD	Weiden sp.
KI	Kiefer sp.	WE	Weiden (Grau-)erle
KK	Kornelkirsche	WK	Weidenblat
KL	Kirschlorbeer	WL	Weidenblat
KS	Kirsche sp.	WN	Weidenblat
LA	Lärche sp.	WS	Weidenblat
LI	Liguster	WU	Weidenblat
LI	Liguster	U	Ulm sp.
MA	Mahonie	ZE	Zeder sp.
MB	Moorbirke		

- LANDSCHAFTSPFLIEGERISCHE MASSNAHMEN**
- WALD, PFLANZUNG VON PIONIERGEHÖLZEN
 - WALDMANTEL, PFLANZUNG VON BÄUMEN UND STRÄUCHERN
 - SUKZESSION, ENTWICKLUNGSZIEL (VOR-)WALD
 - GELENKTE SUKZESSION
 - BENUTZHECKE
 - WILDRASEN
 - RÜCKBAU ZU WASSERGEH. DECKE
 - SICHERUNG VON GEHÖLZGRÄNDERN
 - SICHERUNG VON EINZELBÄUMEN, STRÄUCHERN
 - NR. AUSGLEICHMASSNAHME
 - NR. ERSATZMASSNAHME
 - GELTUNGSBEREICH DER LANDSCHAFTSPFLIEGER. MASSNAHMEN (COLORIERUNG NACH MASSNAHMENTYP)

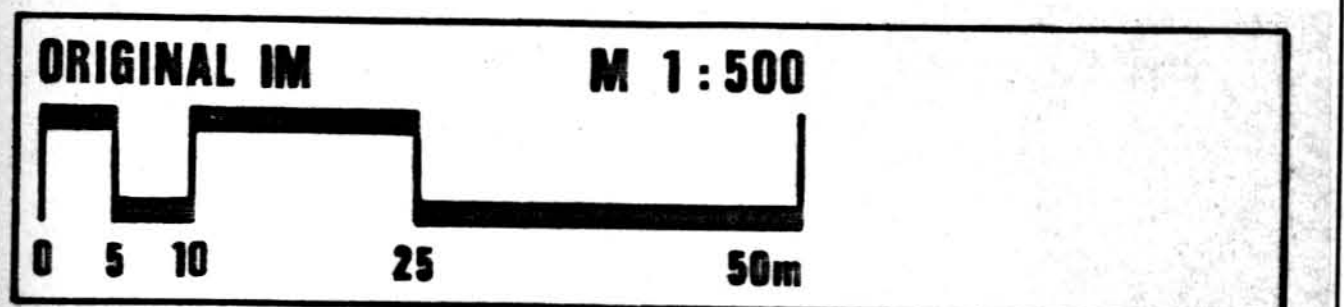

Auftraggeber:
Kreisverwaltung Mettmann - Der Oberkreisdirektor -

Umwelt- und Planung
Bödeker - Wagenfeld & Partner
verantwortlich: fr.Landschaftsarchitekt BOLA Dipl.-Ing. VKrén
Laubach 50 · 4020 Mettmann - Neandertal · Tel. 02104 / 02125