

GEPL. LAUBBÄUME

VORPL. LAUB- UND NADELBÄUME
(SIEHE PLAN NR. 044/1)

GEPLANTE GEHÖLZPFLANZUNGEN, GEBÜSCH

VORHANDENE GEHÖLZPFLANZUNGEN, GEBÜSCH

INTENSIVPFLANZUNGEN AUS
BLÜTENSTRÄUCHERN UND / ODER
BOUQUETEN

RASEN

VORHANDENE RUDEAUFLEGEN:
EXTENSIVWIESE

HAMMERBACH

STRASSENPLÄTZE

"ALT-ASTERFLÄCHEN"



PARKPLATZ

SPIELPLATZ

BUSHALTESTELLE

UNTERSUCHUNGSGEBIET LPR

GELTUNGSBEREICH BEBAUUNGSPLAN

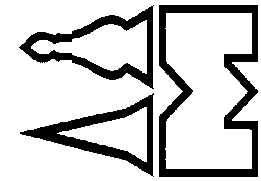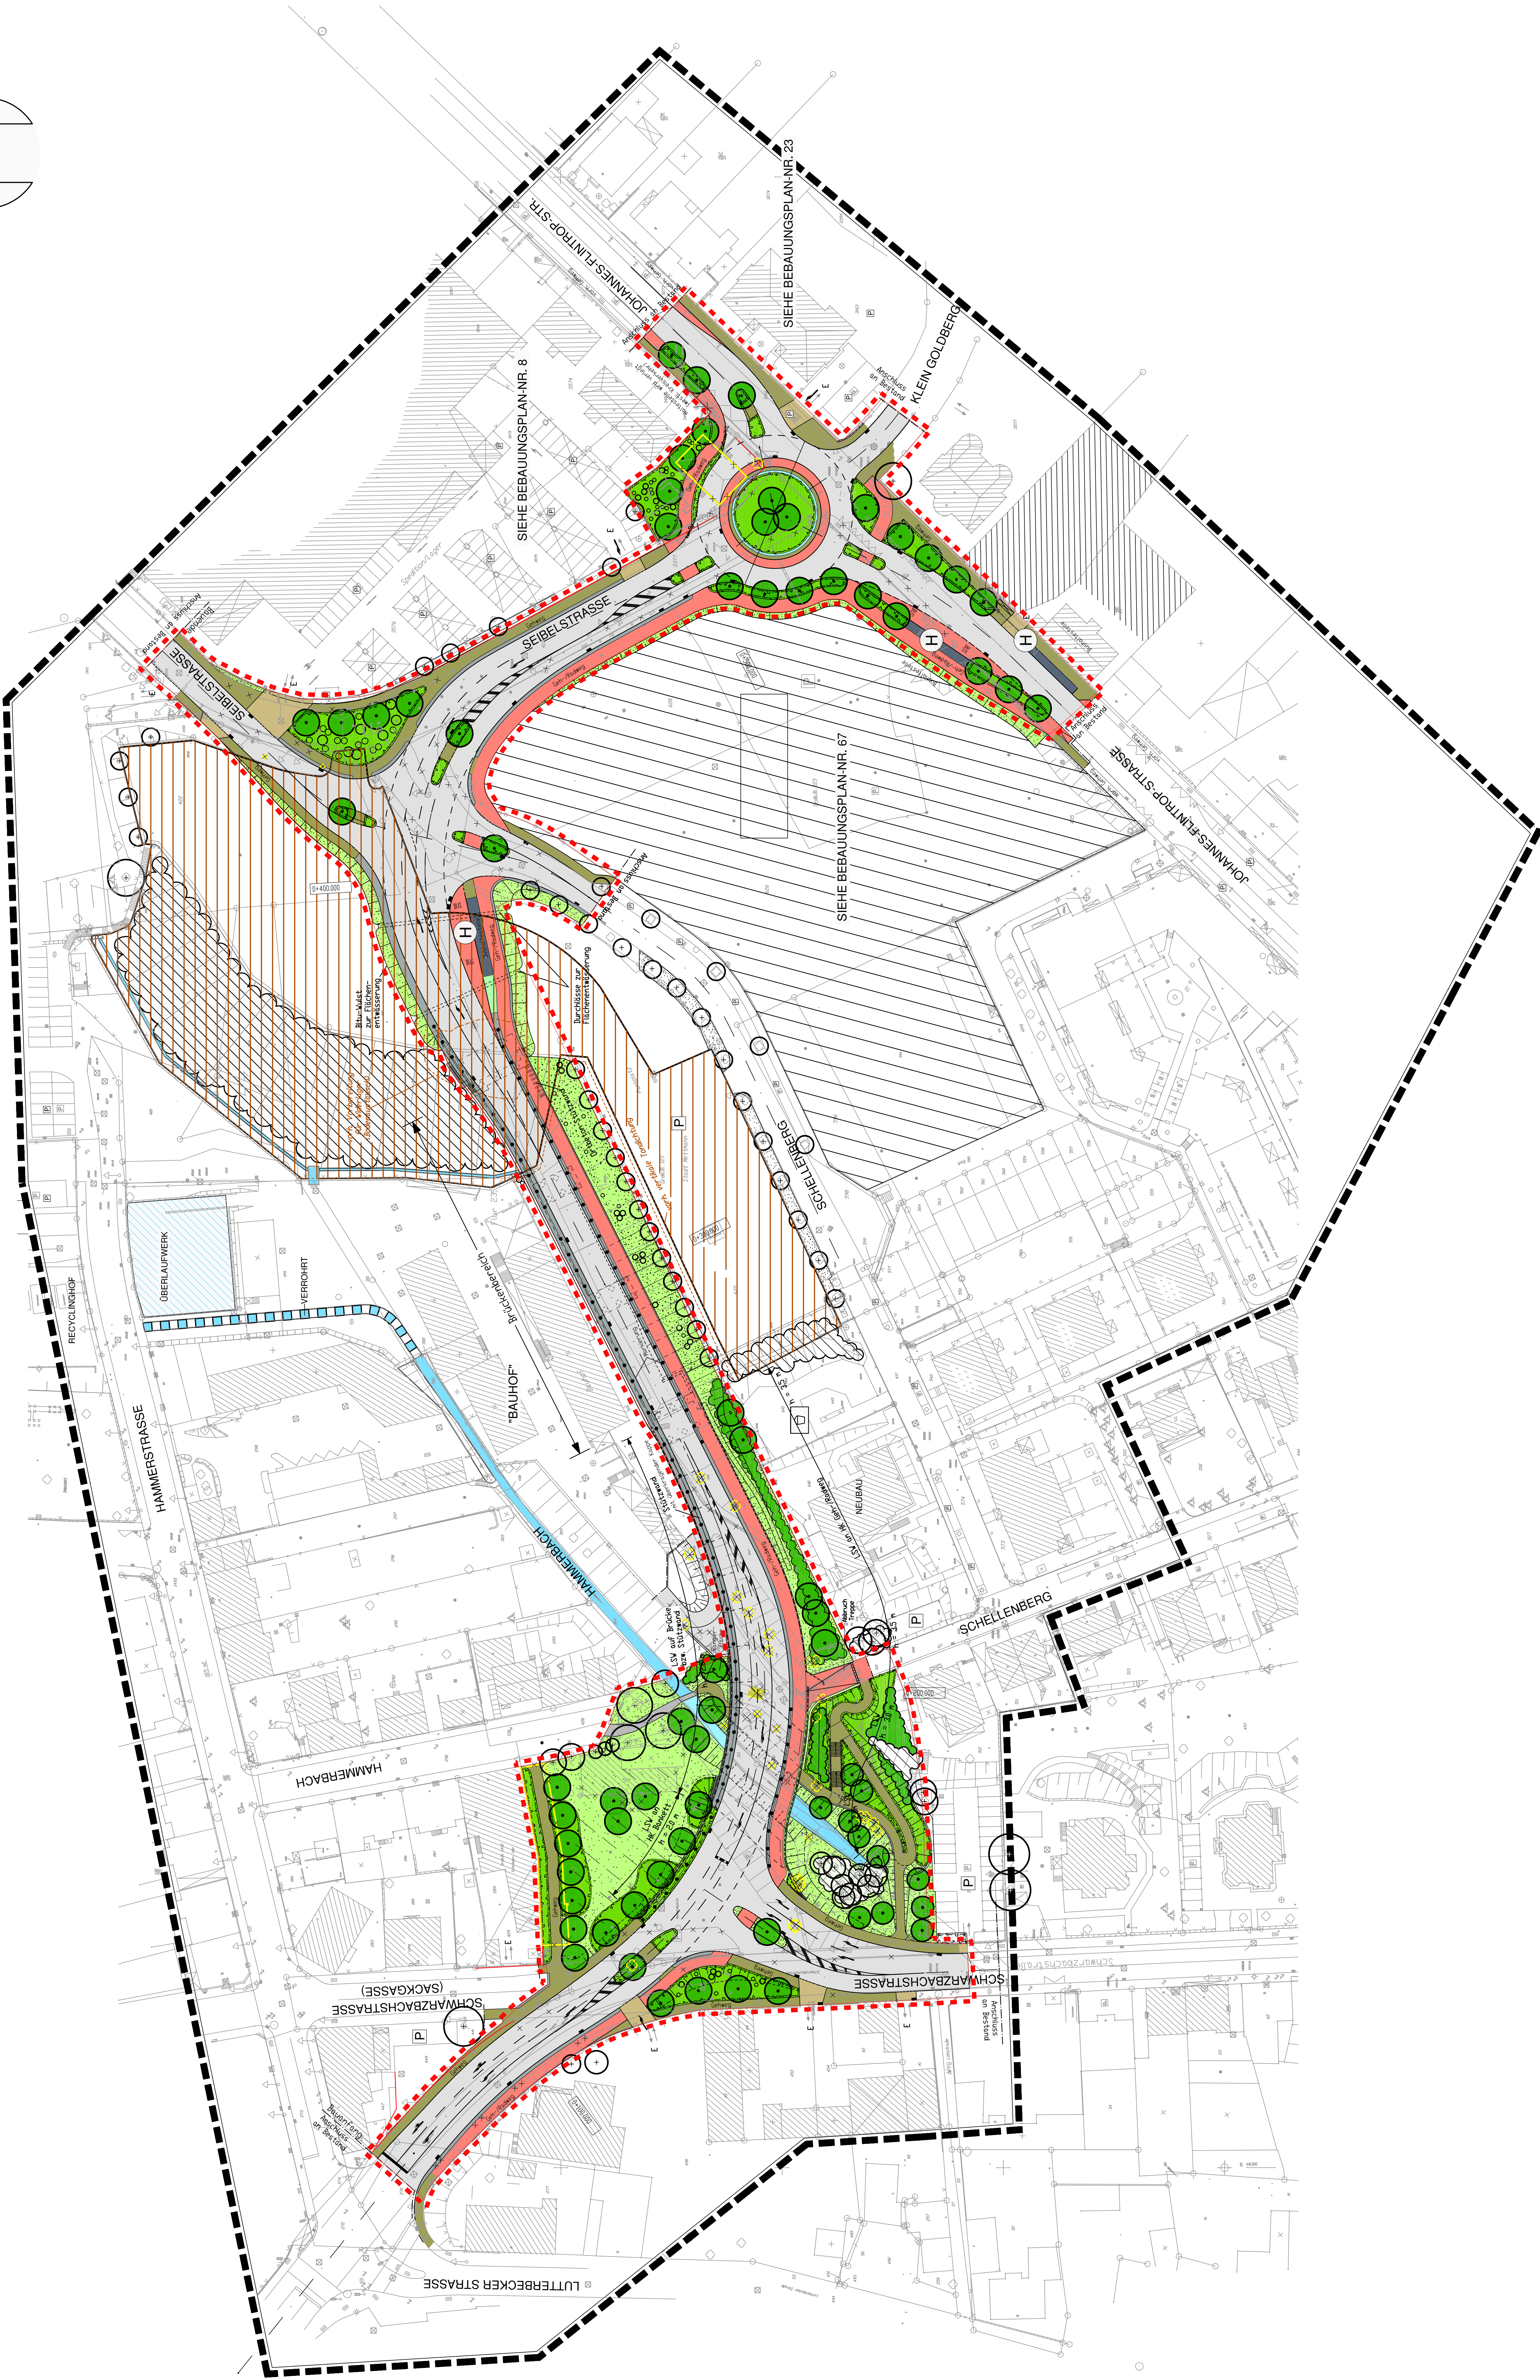

Kreisstadt Mettmann
Fachbereich 3
Stadtentwicklung, Umwelt, Bau
Abteilung 3.3 Bauen



SPIEKERMANN
BERATUNGS-
INGENIEURE
FACHBEREICH 3
40497 Düsseldorf, Tel. 0211 152 38-0
Fax: 0211 152 38-457
E-Mail: info@spiekermann.de

Bebauungsplan Nr. 126
"Quersperre zwischen der Schwarzbachstraße
und der Johannes-Flintrop-Straße"

**Landschaftspflegerischer Begleitplan
zur Entwurfsplanung Straßenbau**

Maßnahmen

Multiscale 1 : 500	Anlagen-Nr.	Plan-Nr.
Bauherr/Auftraggeber:		
Kreisstadt Mettmann		
Fachbereich 3		
Stadtentwicklung, Umwelt, Bau		
Abteilung 3.3 Bauen		
Entwurf/Verfasser:		
Walter Normann		
Landschaftsarchitekt		
Königsplatz 13, 40497 Düsseldorf		
Telefon (0211) 450 00 00, Fax (0211) 450 00 00		
E-Mail: walter.normann@spiekermann.de		
Datum		
Bearbeitet		
gezeichnet		
geprüft		
Mettmann den		