


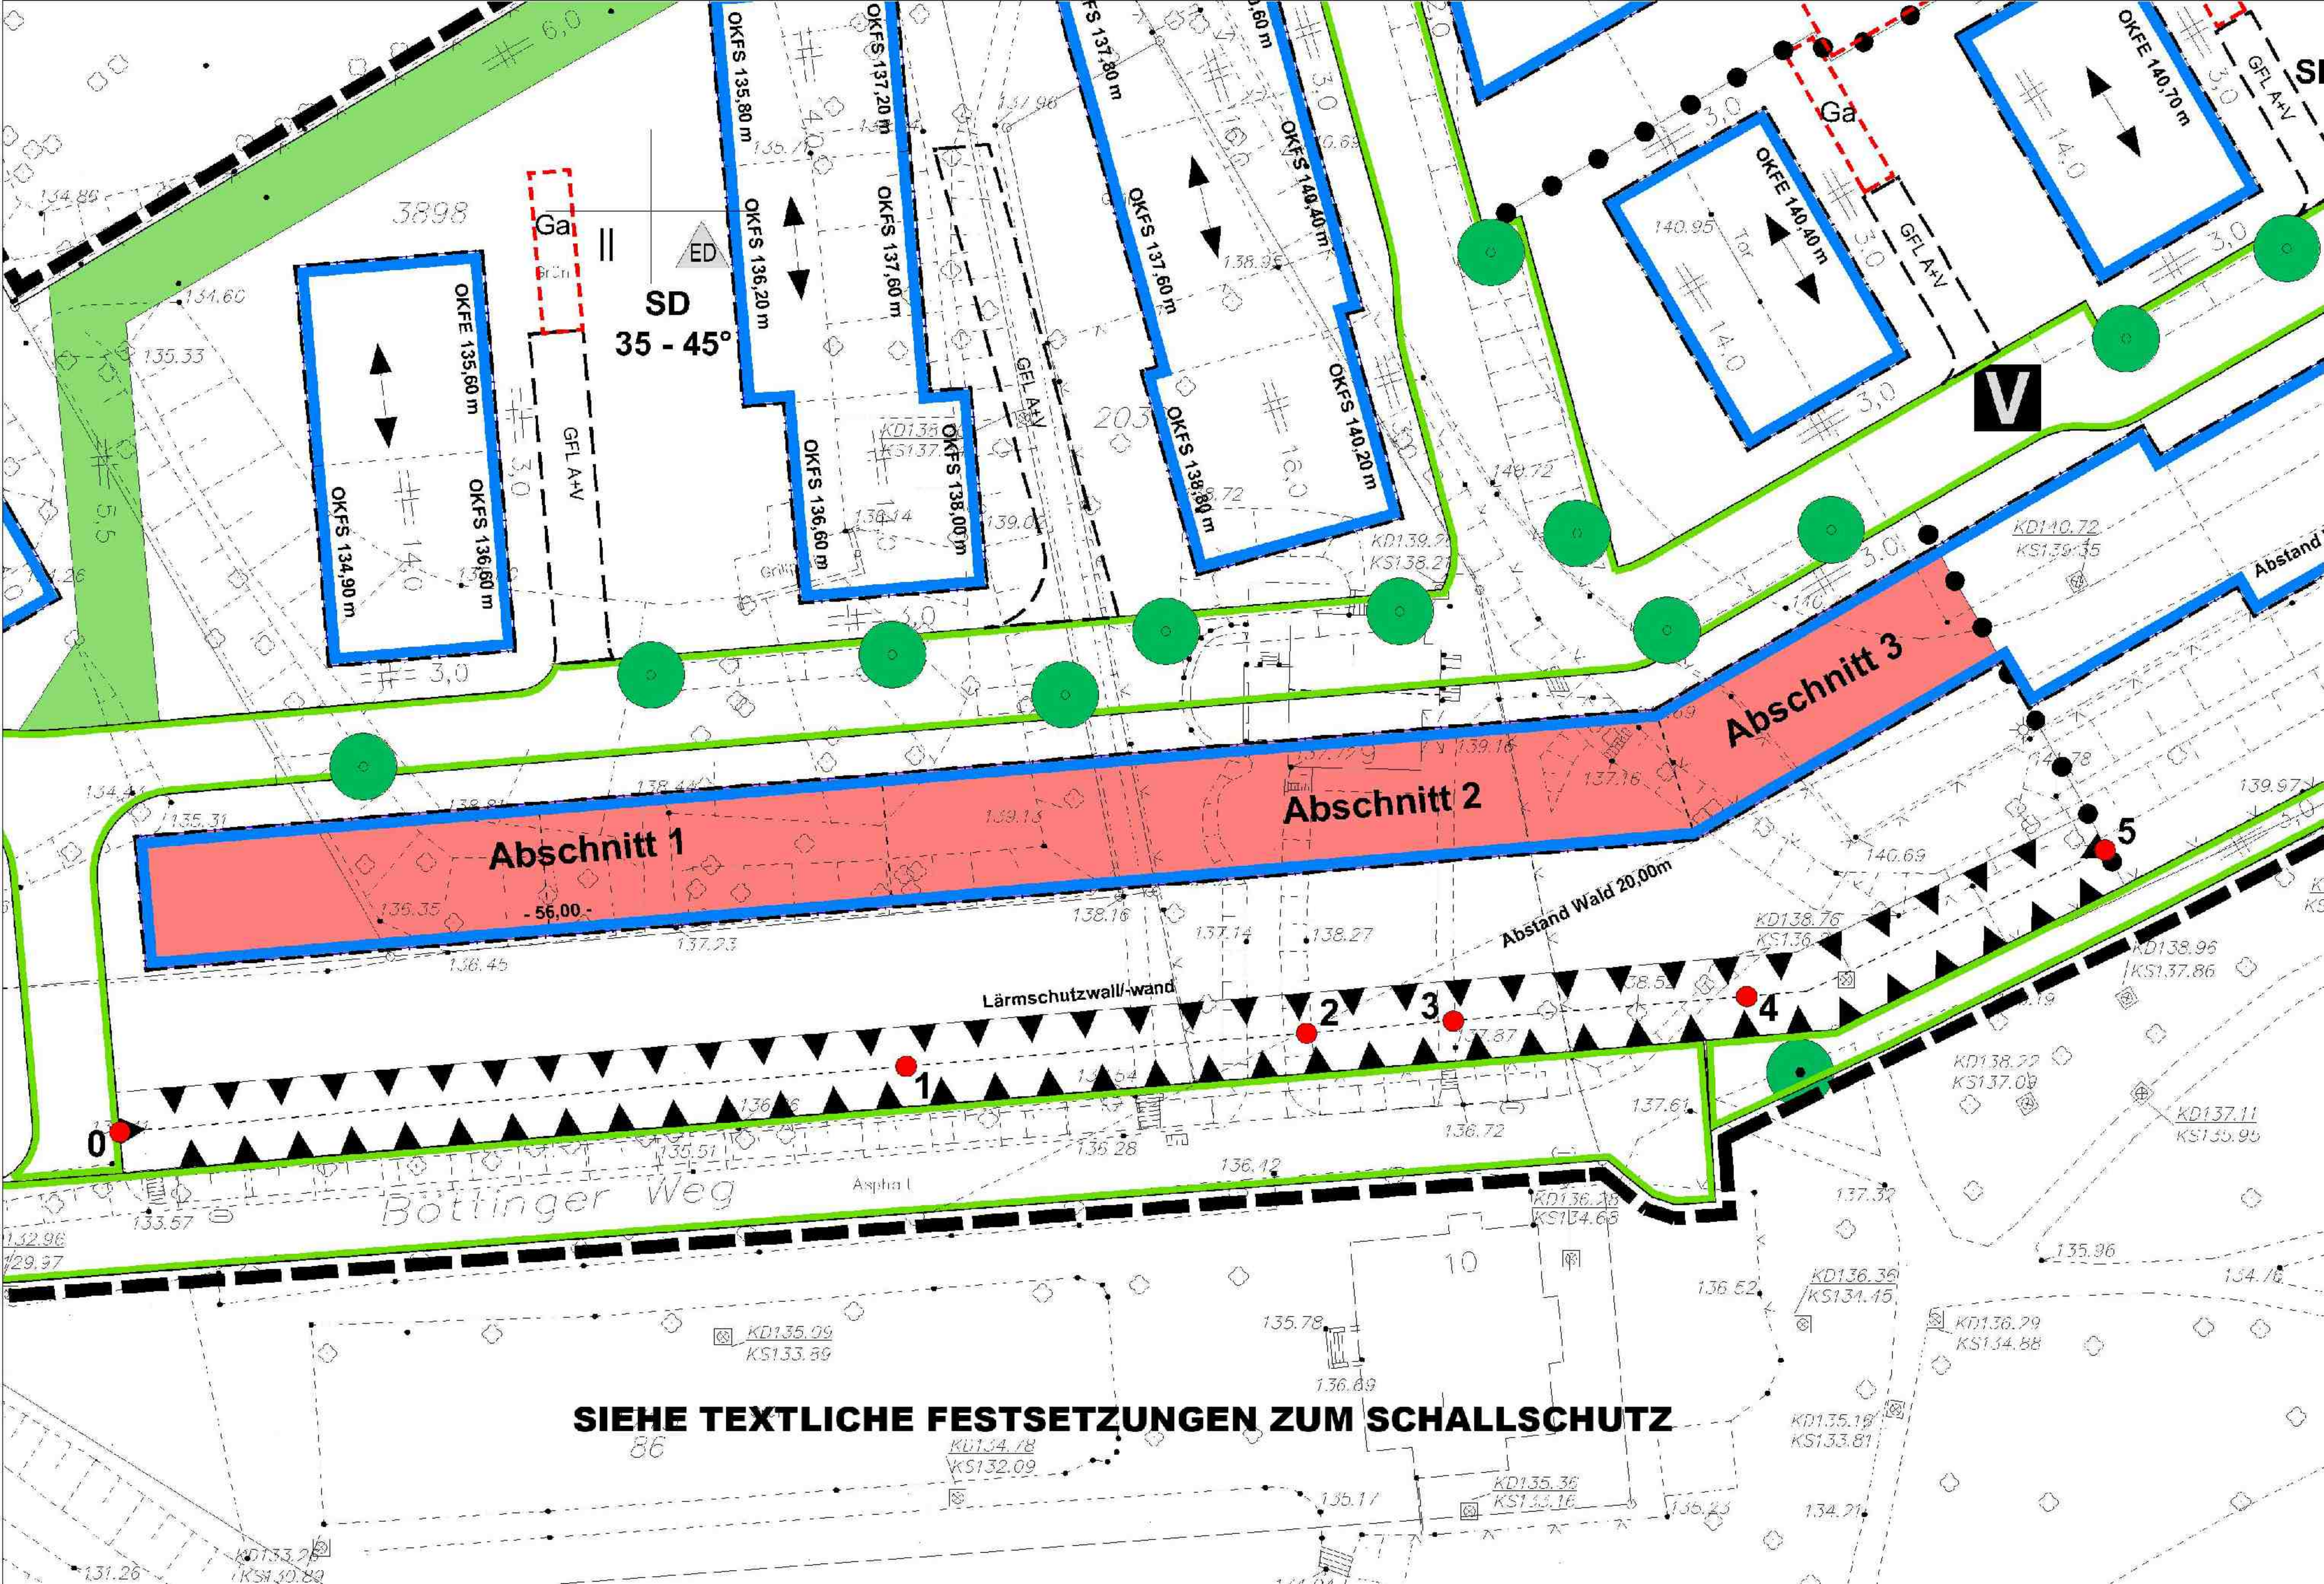

Abschnitt 1

Abschnitt 2

Abschnitt 3

Lärmschutzwand/-wand

Abstand Wald 20,00m

Bottinger Weg

SIEHE TEXTLICHE FESTSETZUNGEN ZUM SCHALLSCHUTZ