GESTALTUNGSPLAN

Vorhabenbezogener Bebauungsplan (VBP Nr.6) "Am Altenbruch"

ISR INNOVATIVE STADT + RAUM PLANUNG
ISR GmbH & Co. KG
Memeler Str. 30, 42781 Haan/b. Düsseldorf
mail@isr-haan.de www.isr-haan.de
Tel: 02129 / 566 209 - 0 Fax: - 16

Lageplan

Gauß-Krüger-Koordinaten

	Rechtswert	Hochwert
1	2567 314,93	5681 411,39
2	2567 318,04	5681 411,50
3	2567 344,01	5681 409,97
4	2567 373,61	5681 412,65
5	2567 418,25	5681 399,92
6	2567 453,89	5681 415,12

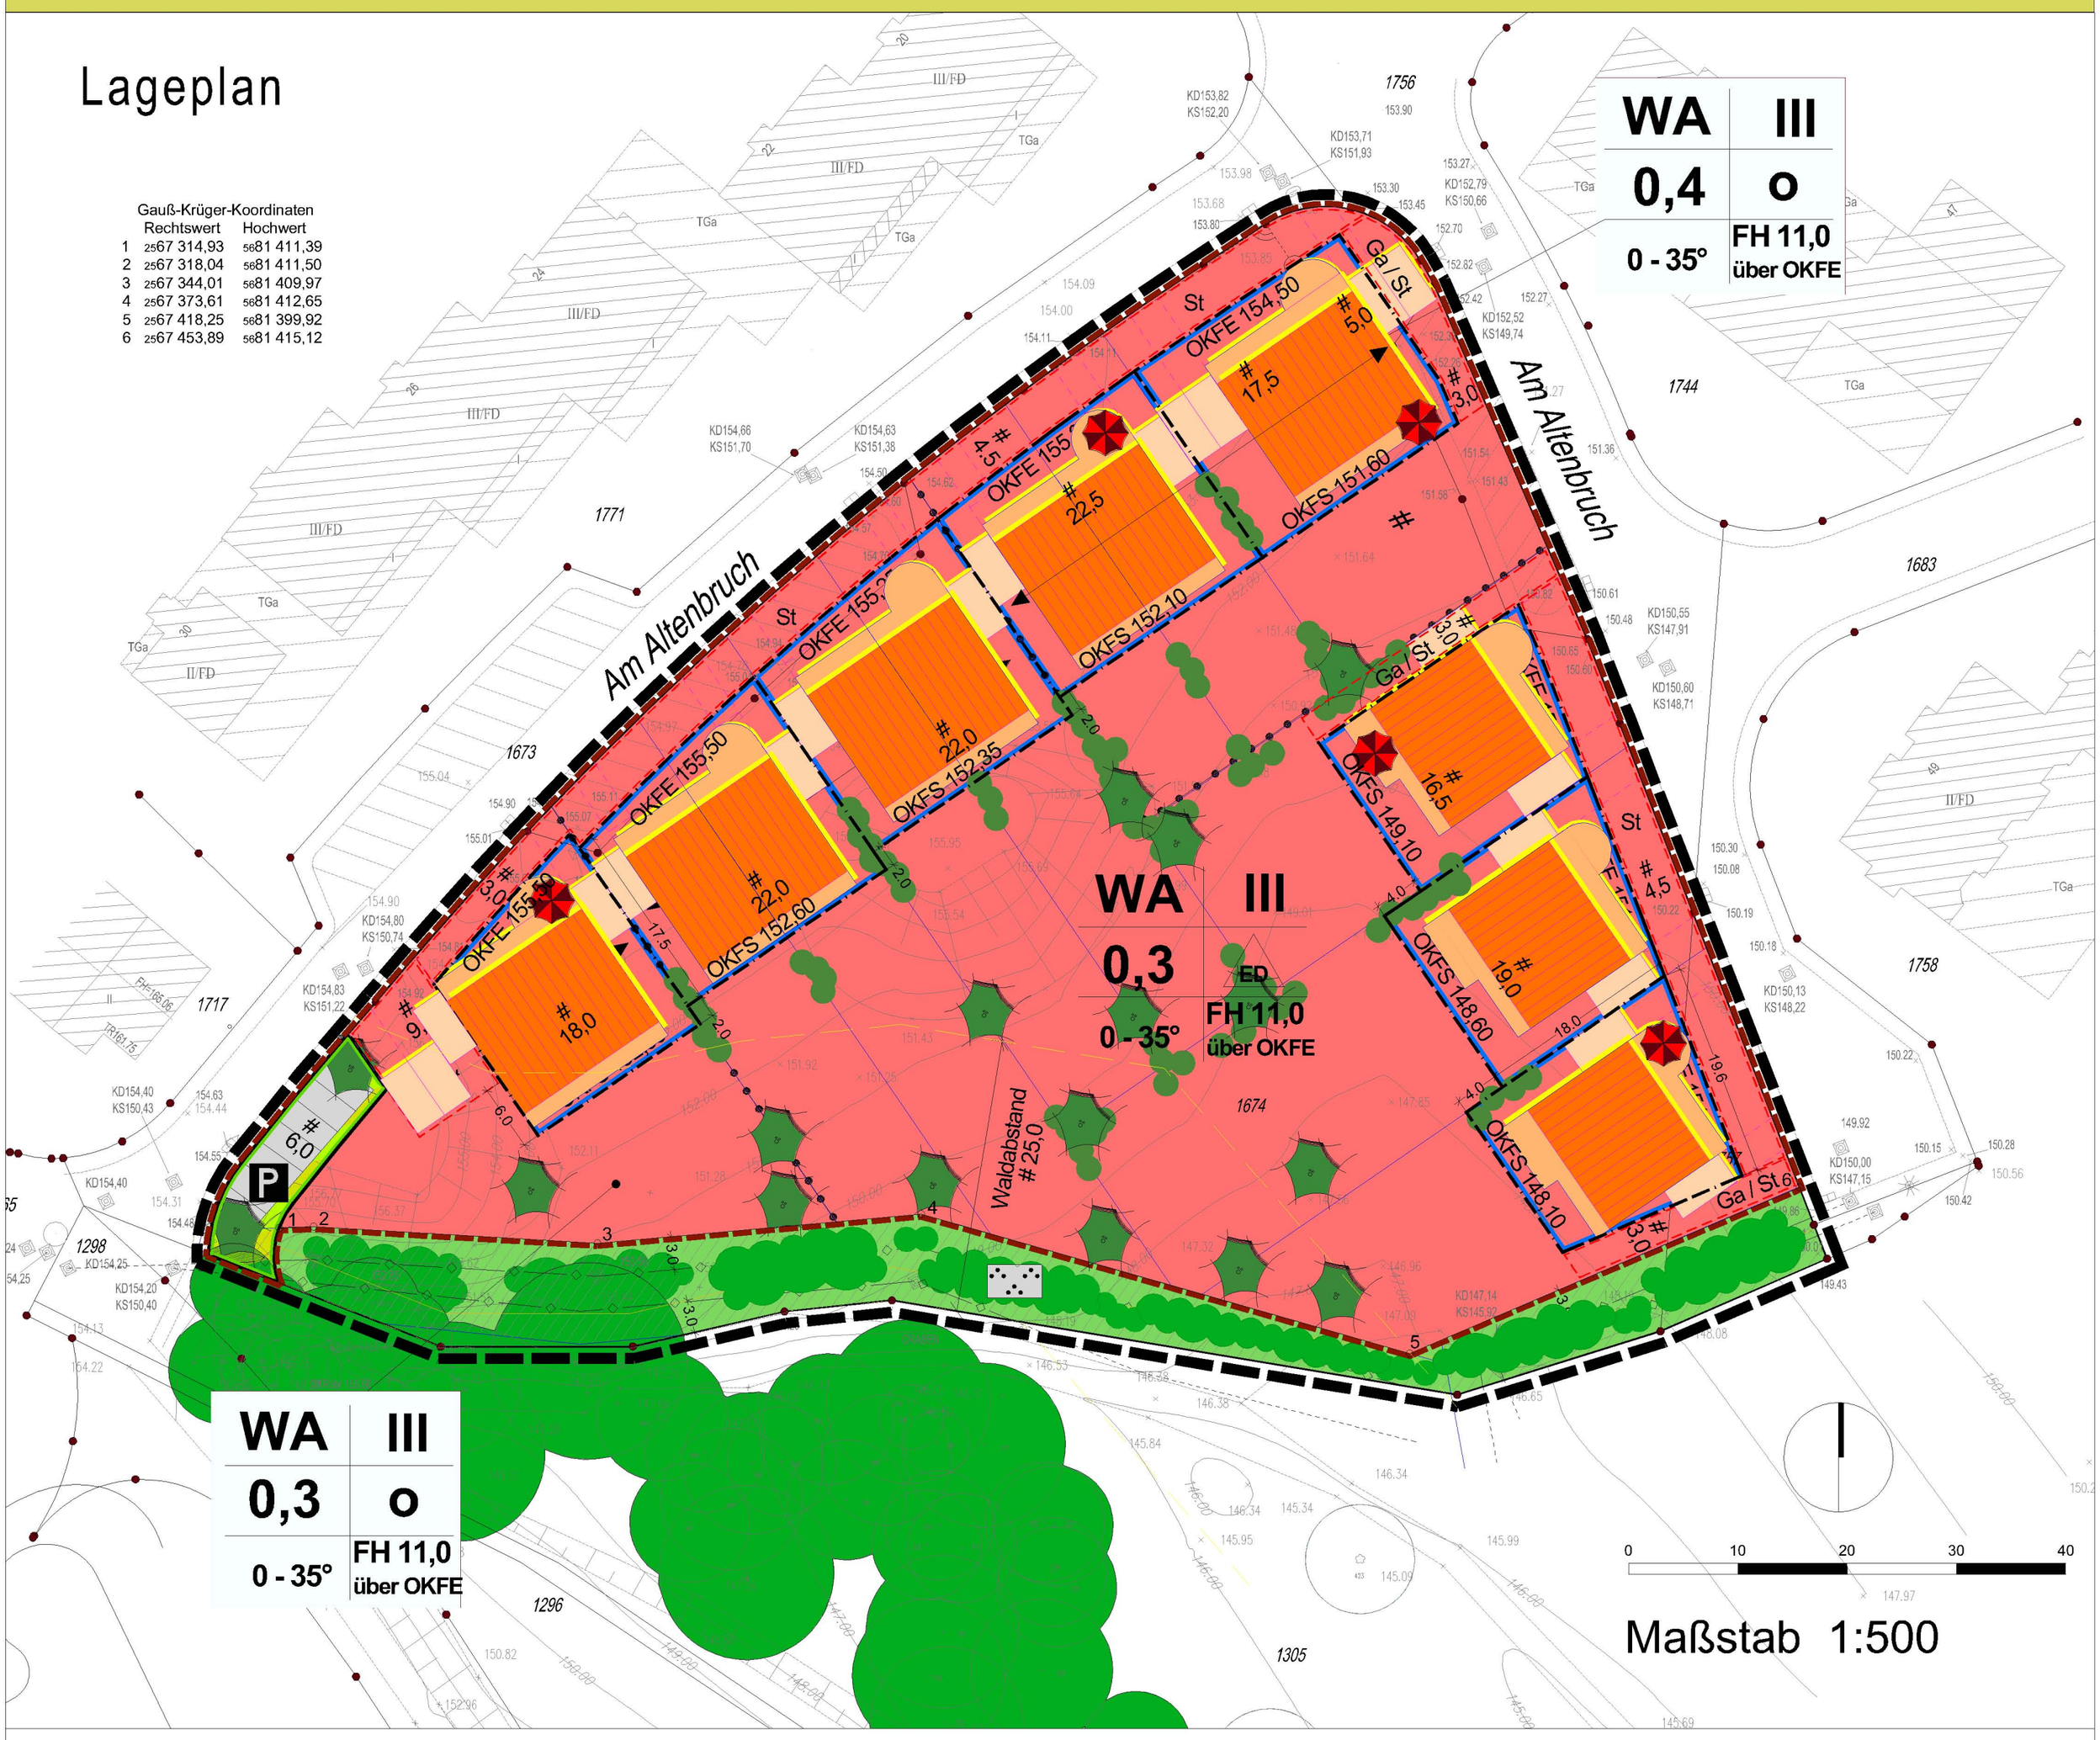

Maßstab 1:500

Schnitte

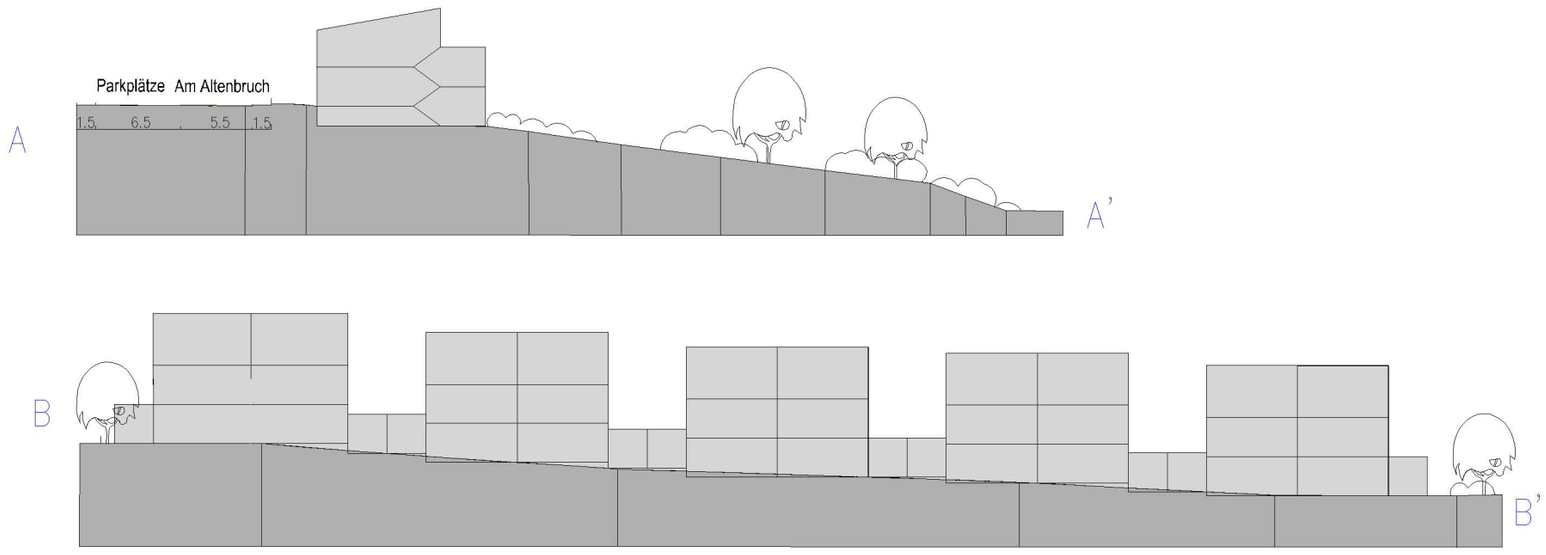

Maßstab 1:500
Stand 20.05.2009