



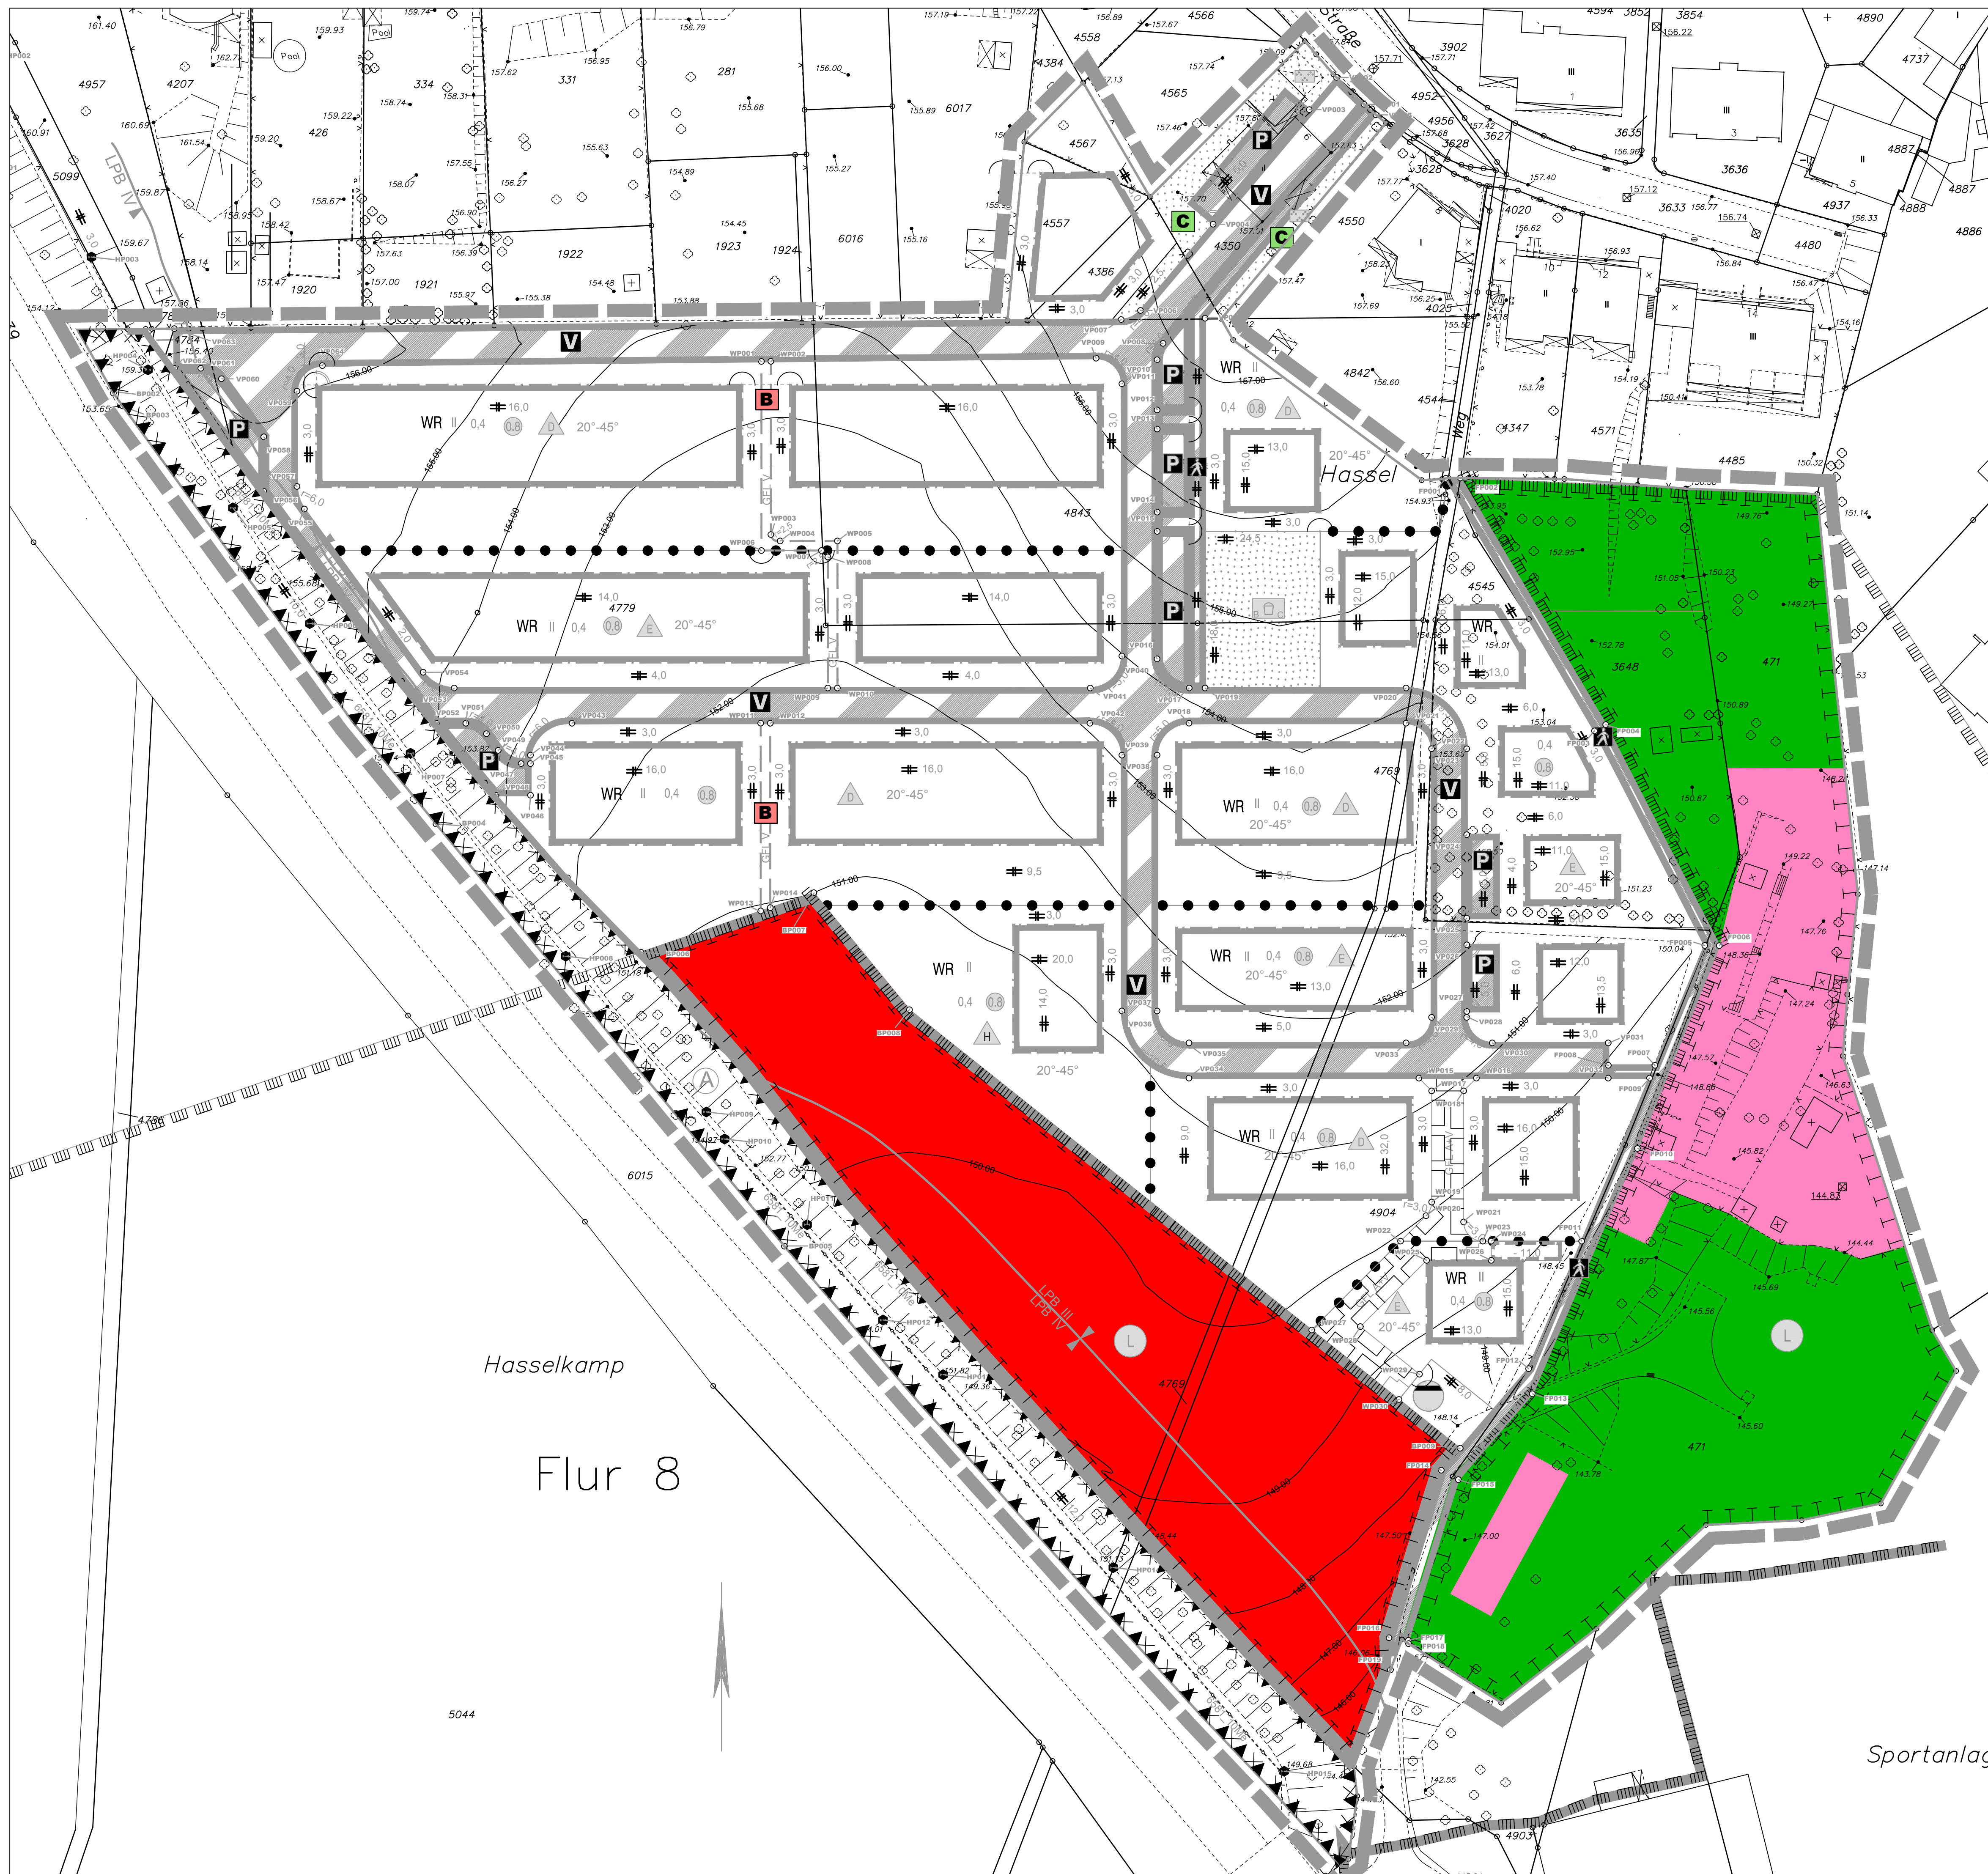

Karte 2: Kompensationsmaßnahme K1 - K2

-  Kompensationsmaßnahme K1 "Anlage eines Gehölzstreifens zwischen neuem Baugebiet und L 239 (Code 6.4)"
-  Kompensationsmaßnahme K2 "Aufwertung und Integration von Kleingärten in waldartige Bestände im Umfeld der Hasselbachstraße (Code 6.4)"
- 

Maßstab: 1:500

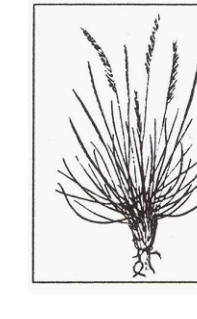

NARDUS
Ökologische Untersuchungen,
Dipl.-Geogr. Rainer Galunder

Alte Ziegelei 22
51588 Nümbrecht-Elsenroth

Tel.: 0 22 93 / 90 98 72
Fax: 0 22 93 / 90 98 74
Auto: 01 71 / 4 16 08 90