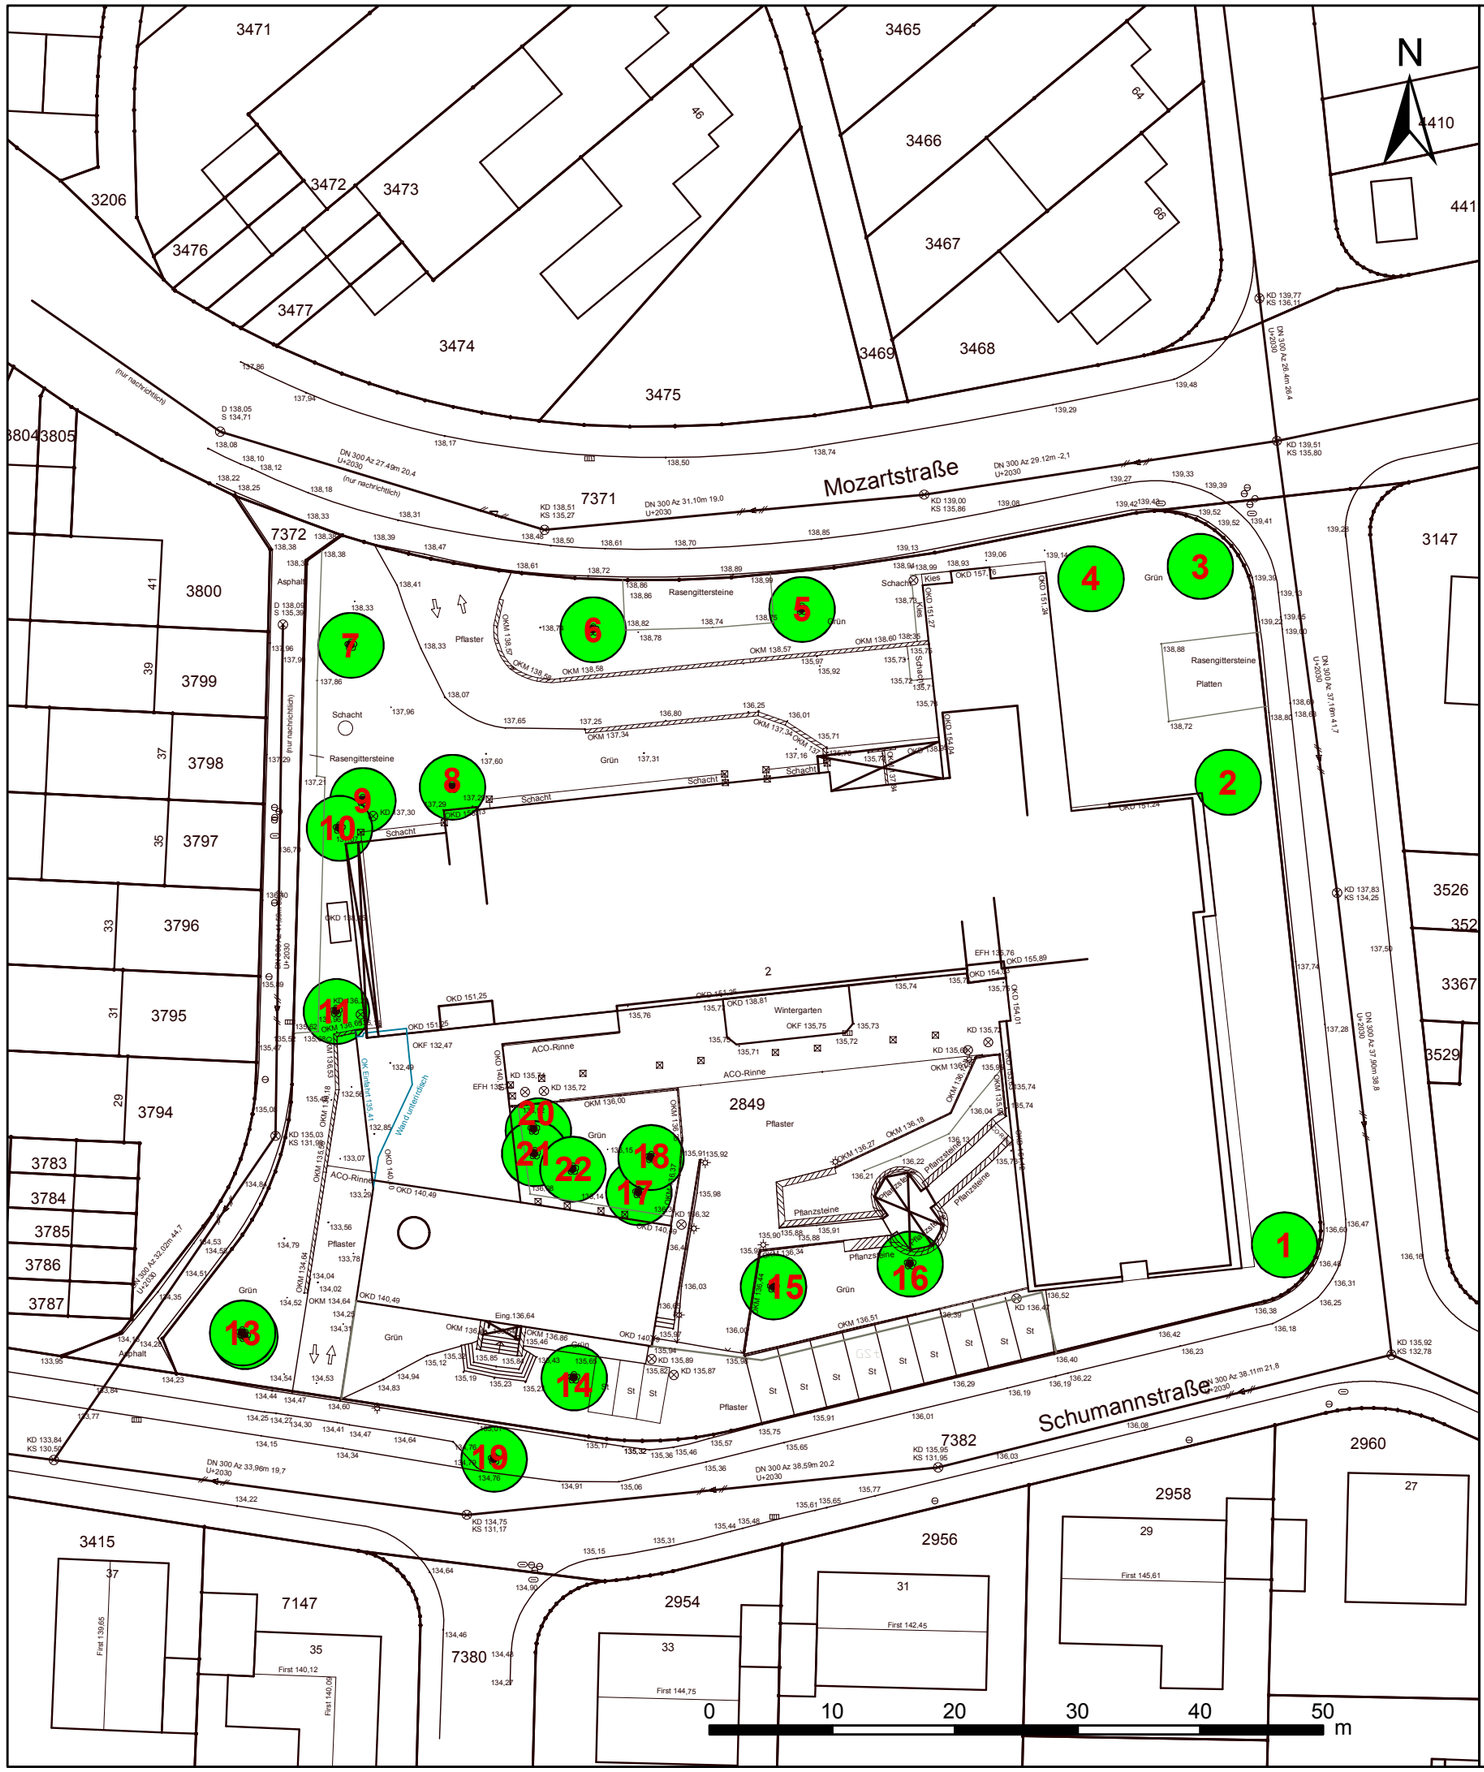

Baumbestand Caritas-Altenheim, Schumannstraße, Mettmann

1. Spitzahorn
60 cm Durchmesser, dichtbelaubte Krone, zur Hausseite starker Beschnitt, Stamm ab 3 m Höhe vielstämmig, starker Moosbewuchs, keine Höhlen und Spalten
2. Spitzahorn
45 cm Durchmesser, dichtbelaubte Krone, zur Hasuseite starker Beschnitt, keine Höhlen und Spalten
3. Platane
70 cm Durchmesser, Astbildung ab 5 m Höhe, volle Krone, keine Höhlen oder Spalten
4. Spitzahorn
55 cm Durchmessr, dicht belaubte Krone, kaum Beschnitt zur Hausseite, kleine Ausfaulungen, nicht für Fledermäuse geeignet
5. Platane
0 cm Durchmesser, Astbildung ab 5 m Höhe, volle Krone, sehr schwachlaubig, keine Höhlen oder Spalten
6. Platane
50 cm Durchmesser, Astbildung ab 5 m Höhe, volle Krone, schwachlaubig, keine Höhlen oder Spalten
7. Platane
60 cm Durchemsser, Astbildung ab 5 m Höhe, volle Krone, keine Höhlen oder Spalten
8. Hainbuche
2x30 cm Durchmesser, Doppelstamm, zur Hasuseite starker Beschnitt, Stamm ab 2 m vielstämmig, keine Höhlen oder Spalten
9. Fichte
30 cm Durchmesser, schwach ausgeprägte Äste, keine Höhlen oder Spalten
10. Hainbuche
2x25 cm Durchmesser, ab 0,8 m zweistämmig, dicht belaubte Krone, zur Hausseite starker Beschnitt, keine Höhlen oder Spalten
11. Hainbuche
35 cm Durchmesser, ab 1,5 m zweistämmig, dicht belaubte Krone, kaum Beschnitt, kleine Faulstellen, für Fledermäuse nicht geeignet
13. Platane
50 cm Durchmesser, Astbildung ab 5 m Höhe, breite und dichte Krone, keine Höhlen oder Spalten
14. Eibe
25 cm Durchmesser, zweistänmmig, starker Beschnitt, keine Höhlen oder Spalten
15. Platane
65 cm Durchmesser, Astbildung ab 5 m Höhe, volle Krone, keine Höhlen oder Spalten
16. Platane
65 cm Durchmesser, Astbildung ab 5 m Höhe, volle Krone, keine Höhlen oder Spalten
17. Fichte
25 cm Durchmesser, schmaler Wuchs, keine Höhlen oder Spalten
18. Spitzahorn, rotblättrig, dünn belaubte Krone, keine Höhlen oder Spalten
19. Erle
Straßenbaum, 70 cm Durchmesser, dichte Krone, keine Höhlen oder Spalten
20.,21.,22. Laubholz-Jungwuchs, keine Höhlen oder Spalten

Kuhlmann & Stucht GbR
Landschaftsplanung • Umweltplanung
Stalleickenweg 5 • 44867 Bochum • Tel.: 02327/228020 • Fax: 02327/228029
Email: info@kuhlmann-stucht.de • Internet: www.kuhlmann-stucht.de

bearbeitet: Godau	gezeichnet: Weinberg	geprüft: Kuhlmann	Datum: 19.06.2020	NW-2018