


Y 2562251.389
X 5683050.182

Y 2562602.657
X 5682926.214

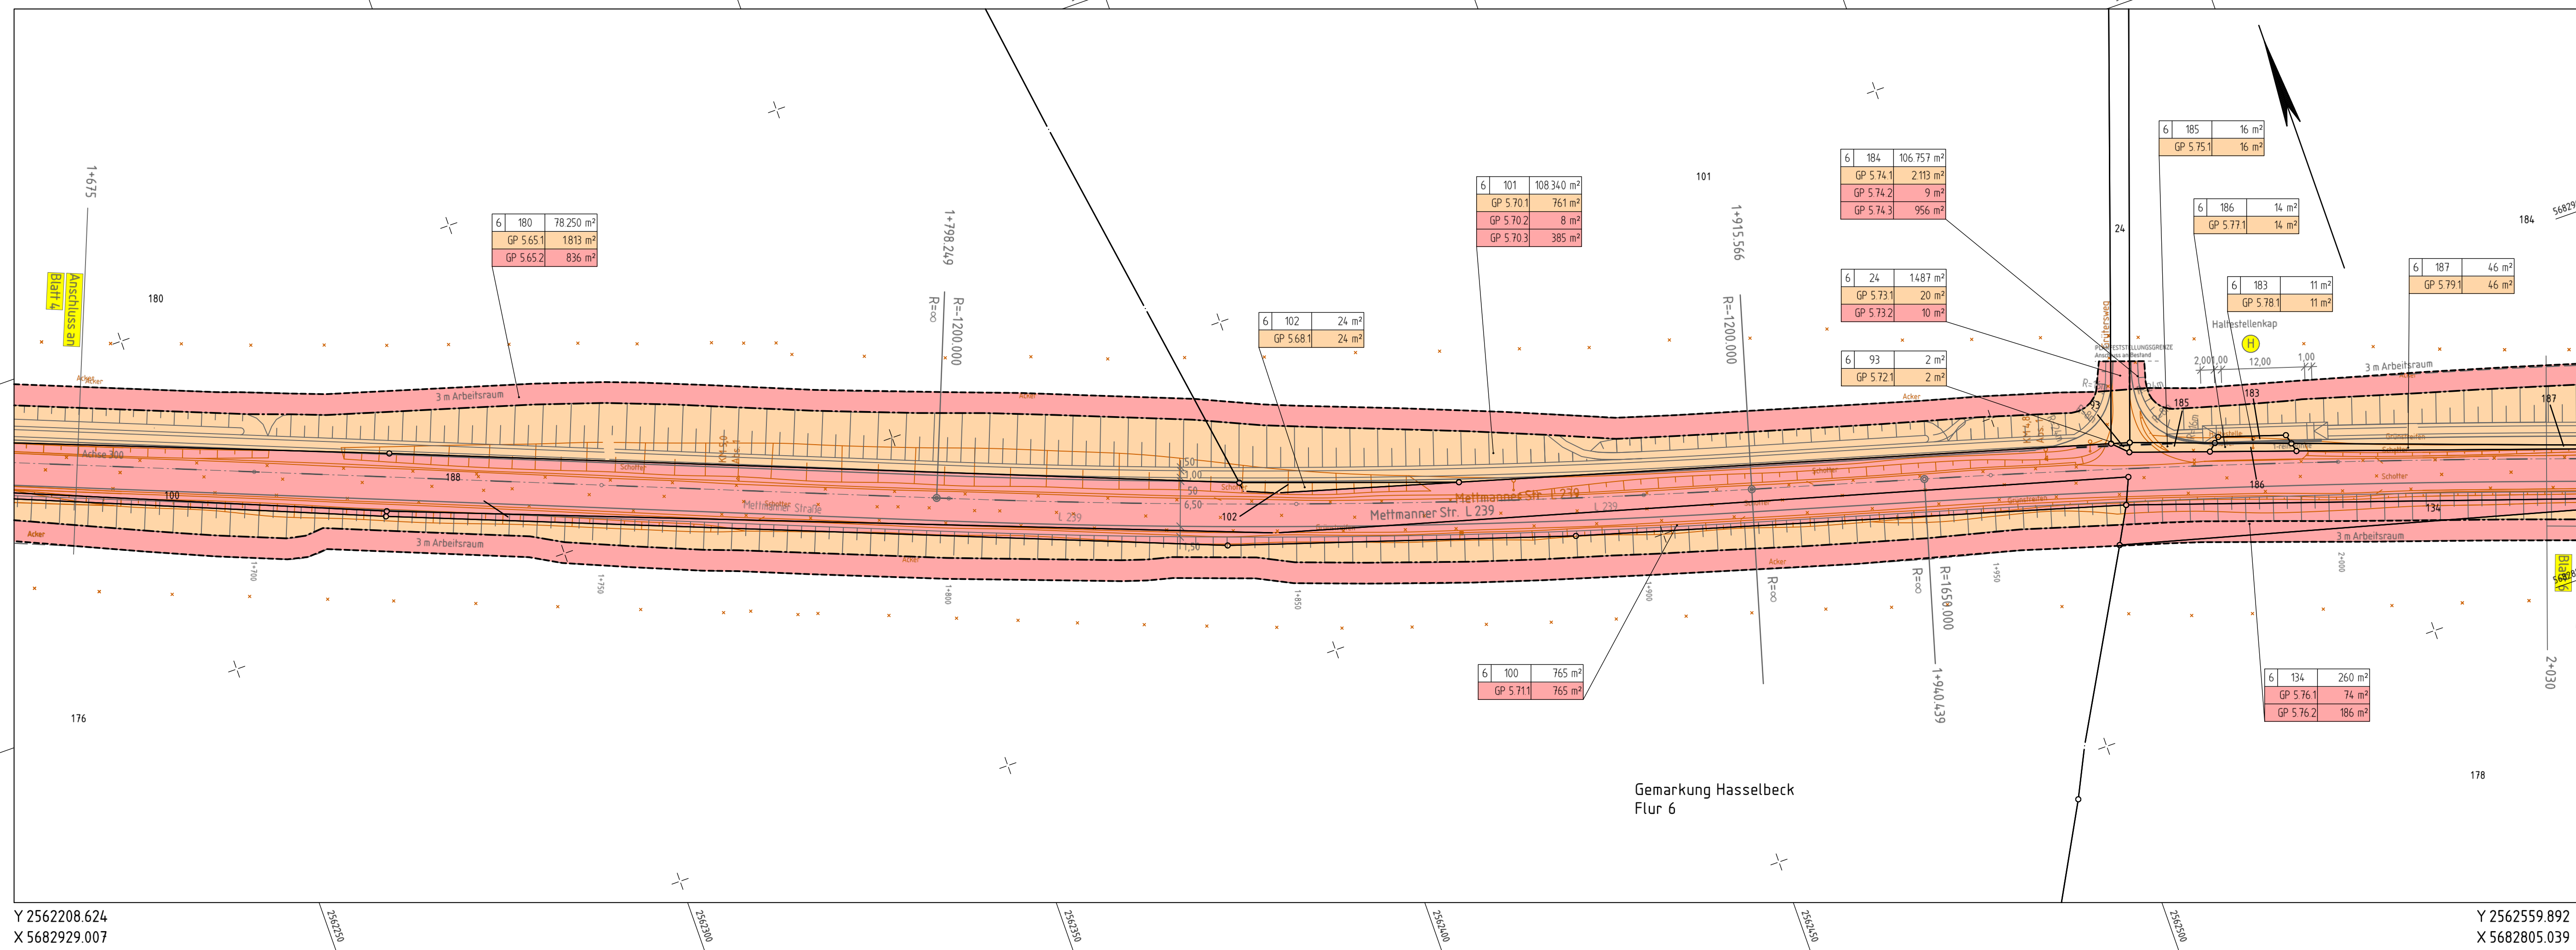

Zeichenerklärung Grunderwerbsplan 1 : 500

zu erwerbende Flächen

- 1D = Kompensationsfläche für den Träger der Straßenbaulast (wie A) z. B. Ausgleichsflächen, LPB, gestalterische Maßnahmen
- 1A = für den Träger der Straßenbaulast
- 1B = für Nebenanlagen und Nebenbetriebe
- 1C = für Dritte

abzugebende Flächen

- 1G = in alter Nutzungsart
- 1K = nach Rekultivierung

in der Nutzung zu beschränkende Flächen

- 3A = dauernde Beschränkung
- 2A = vorübergehende Inanspruchnahme

- Gemeindegrenze
- Gemarkungsgrenze
- Flurgrenze
- Eigentumsgrenze
- = Grenze der zu erwerbenden Flächen
- = Grenze der abzugebenden Flächen
- = Grenze der dauernd in der Nutzung zu beschränkende Fläche
- = Grenze der vorübergehend in Anspruch zu nehmende Fläche

Grunderwerbsfähnchen

5	717	49 150 m²
GP131		8 040 m²
GP132		3 653 m²
GP133		2 512 m²

- Flurstücksbezeichnung: Flur / Flurstücksnummer / Fläche laut Grundbuch
- Farbgebung wie Flächenzuordnung
- = Teilfläche eines Flurstücks
- = lfd. Nr. im Grundbuchverzeichnis
- = Nr. des Grunderwerbsplanes

- geplanter Gebäudeabbruch
- Gebäude bereits abgebrochen

- Zusammengehörigkeitspfeil
- Flurstücksnummer

1 2 3 4 5 6 7 8 9

Satzungsgemäß ausgelegen

in der Zeit vom _____

bis _____ (einschließlich)

in der Gemeinde _____

Zeit und Ort der Auslegung sind rechtzeitig vor Beginn der Auslegung ortsüblich bekannt gemacht worden.

Gemeinde: _____

(Dienststempel)

(Unterschrift)

**Regionalniederlassung
Niederrhein**
Breitenbachstraße 90, 41065 Mönchengladbach

Straßen.NRW
Landesbetrieb Straßenbau Nordrhein-Westfalen

Projekt-Nr. 48-0254

FESTSTELLUNGSENTWURF

Landesbetrieb Straßenbau Nordrhein-Westfalen	Unterlage / Blatt-Nr.: 10.1 / 5 Grunderwerbsplan 5
Straße: L 239	PROJIS-Nr.: _____
Maßstab: 1 : 500	
Sanierung der L 239 im Bereich Ratingen Schwarzbachtal Bau-km 0+000 - 2+910	
Aufgestellt: Mönchengladbach, den 05.05.2022	
Der Leiter der Regionalniederlassung Niederrhein i.A. (Ekkehard Deußen)	