



M. 1:50

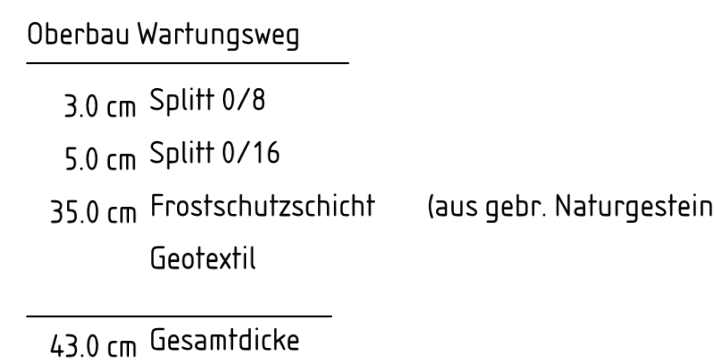

M. 1:250

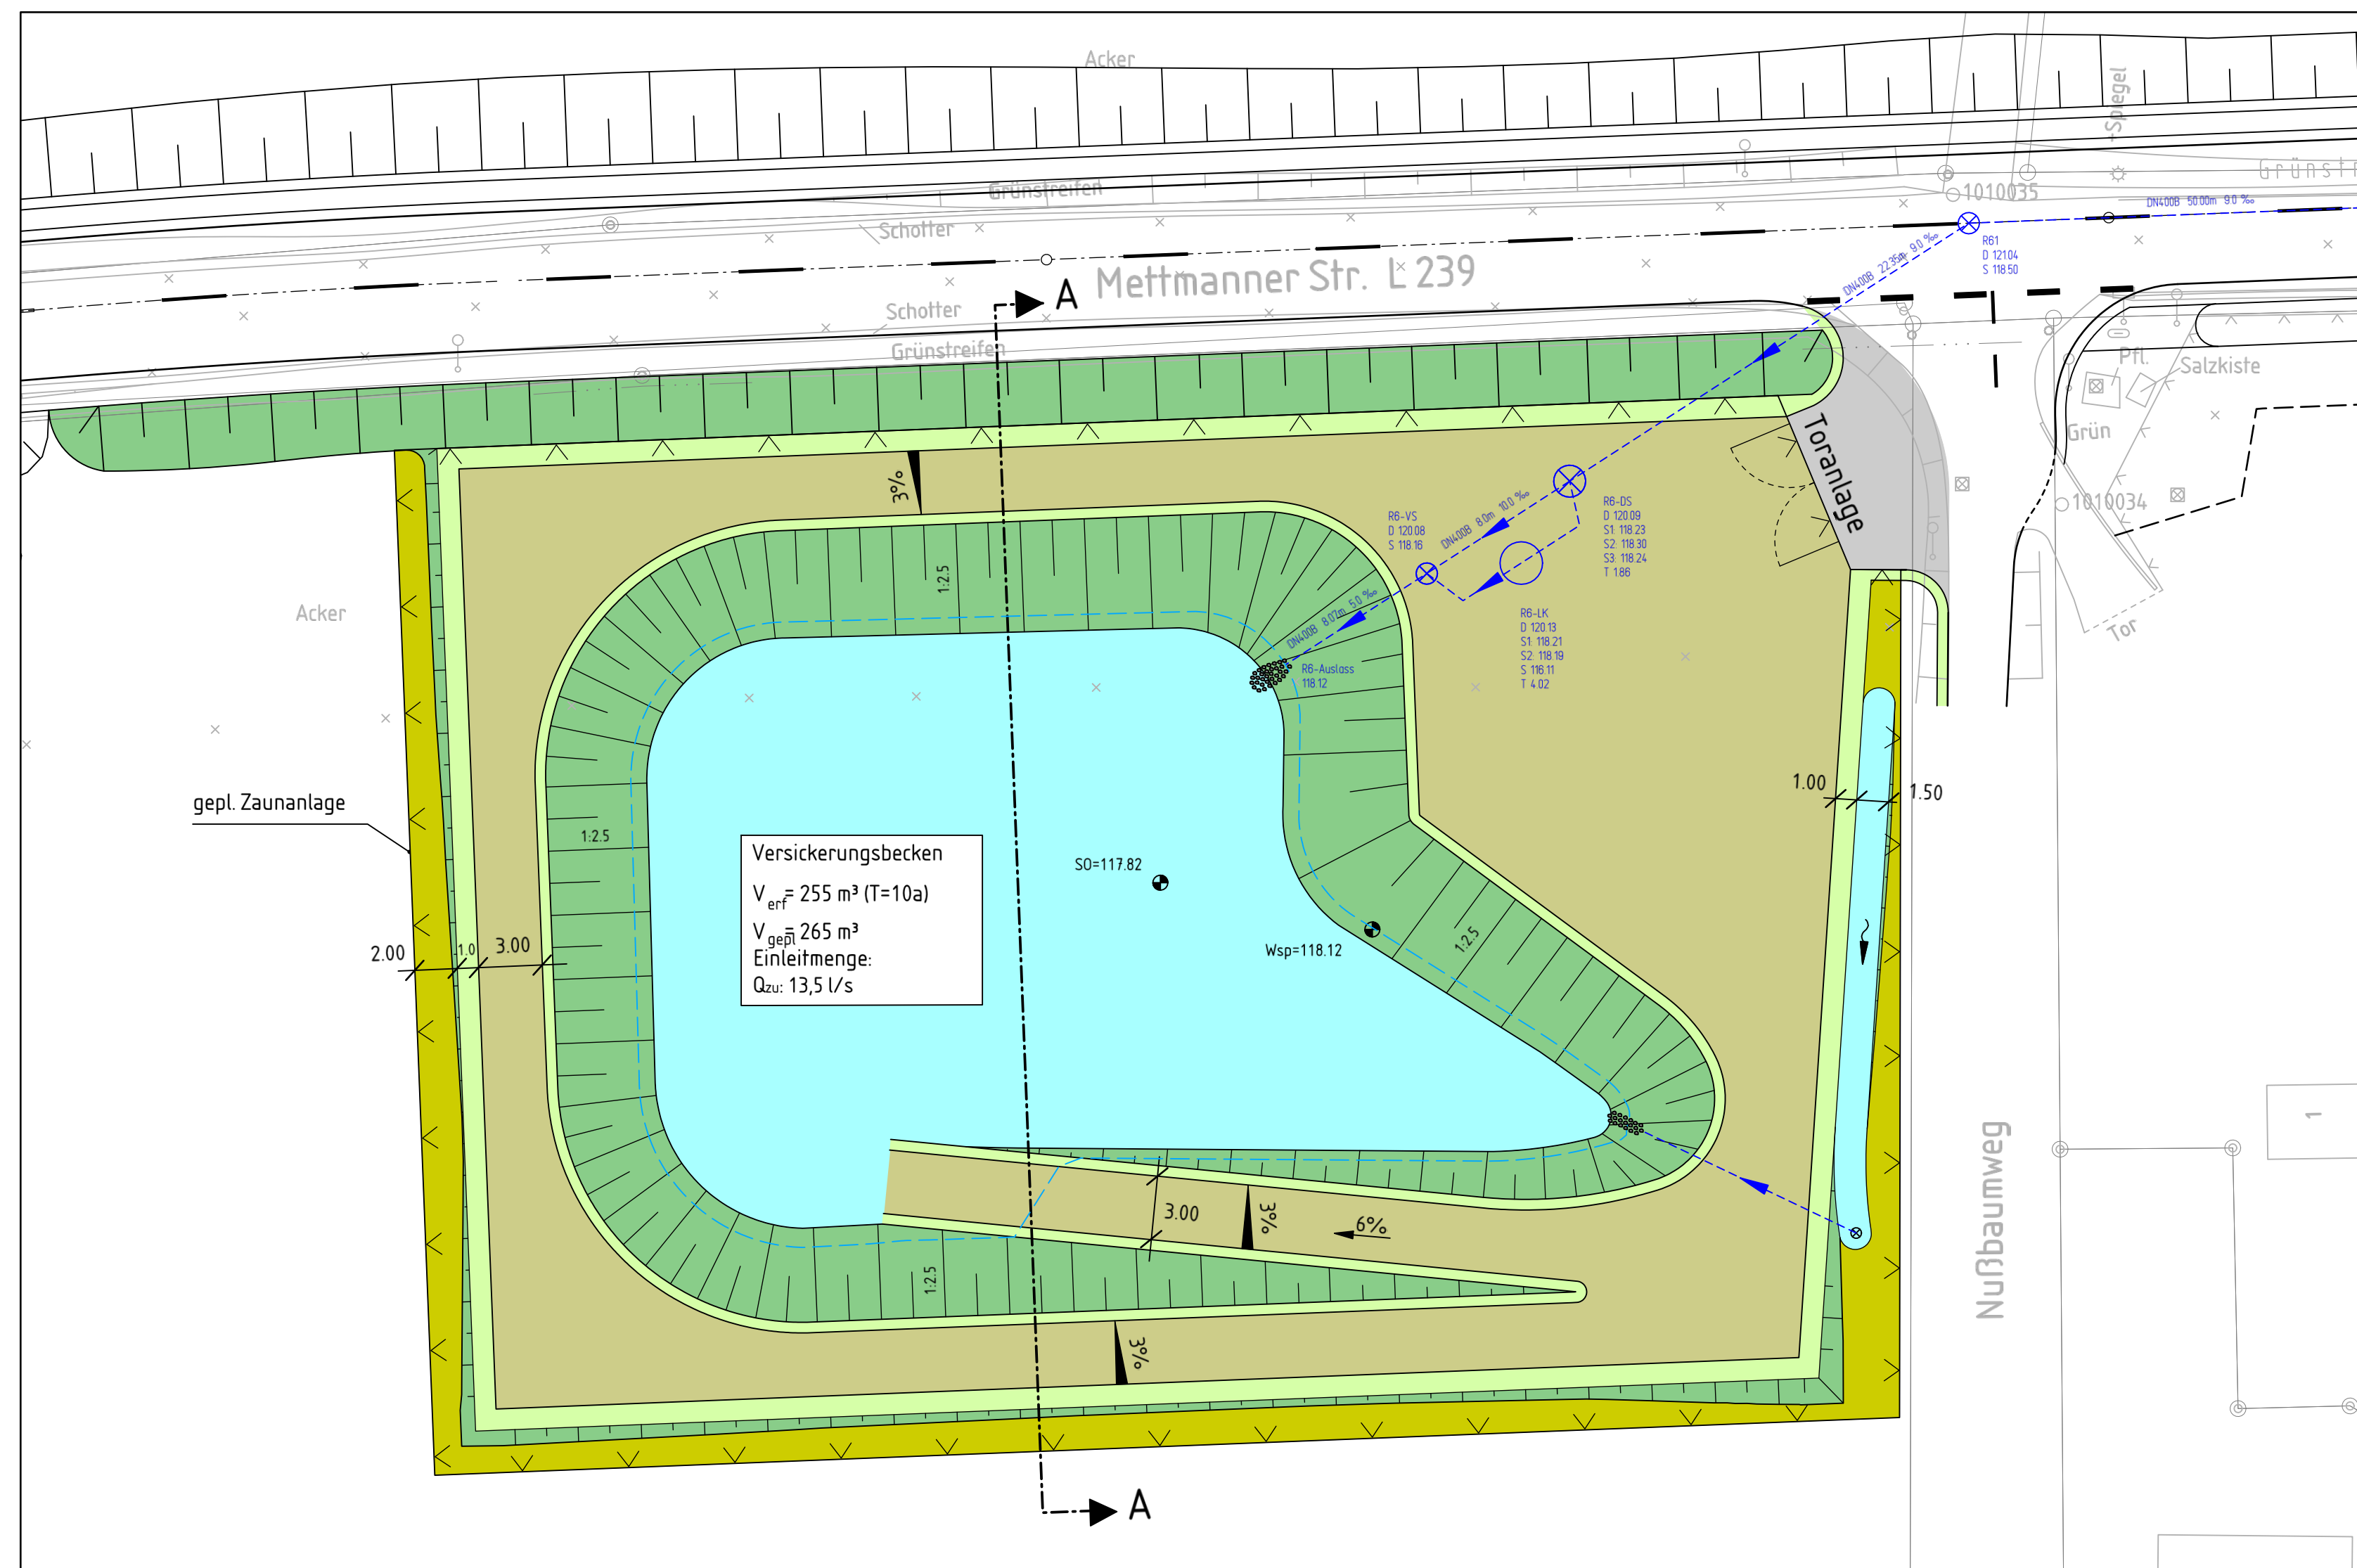

Satzungsgemäß ausgelegen in der Zeit vom _____ bis _____ (einschließlich) in der Gemeinde _____ _____ Zeit und Ort der Auslegung sind rechtzeitig vor Beginn der Auslegung ortsüblich bekannt gemacht worden. Gemeinde: _____ (Dienstsiegel) (Unterschrift)	
--	--

 Regionalniederlassung Niederrhein Breitenbachstraße 90, 41065 Mönchengladbach	 Straßen.NRW Landesbetrieb Straßenbau Landesbetrieb Straßenmanagement Projekt-Nr.: 48-0254
--	---

Landesbetrieb Straßenbau Nordrhein-Westfalen	Unterlage / Blatt-Nr.: 18.2 / 1
Straße: L 239 Station: 0+000 - 2+910	Detail Versickerungsbecken
PROJIS-Nr.:	Maßstab: 1 : 250, 1 : 50

Sanierung der L 239
im Bereich Ratingen Schwarzbachtal

Aufgestellt: Mönchengladbach, den 05.05.2022

Der Leiter der Regionalniederlassung
Niederrhein

i.A. (Ekkehard Deußen)