


Lageskizze

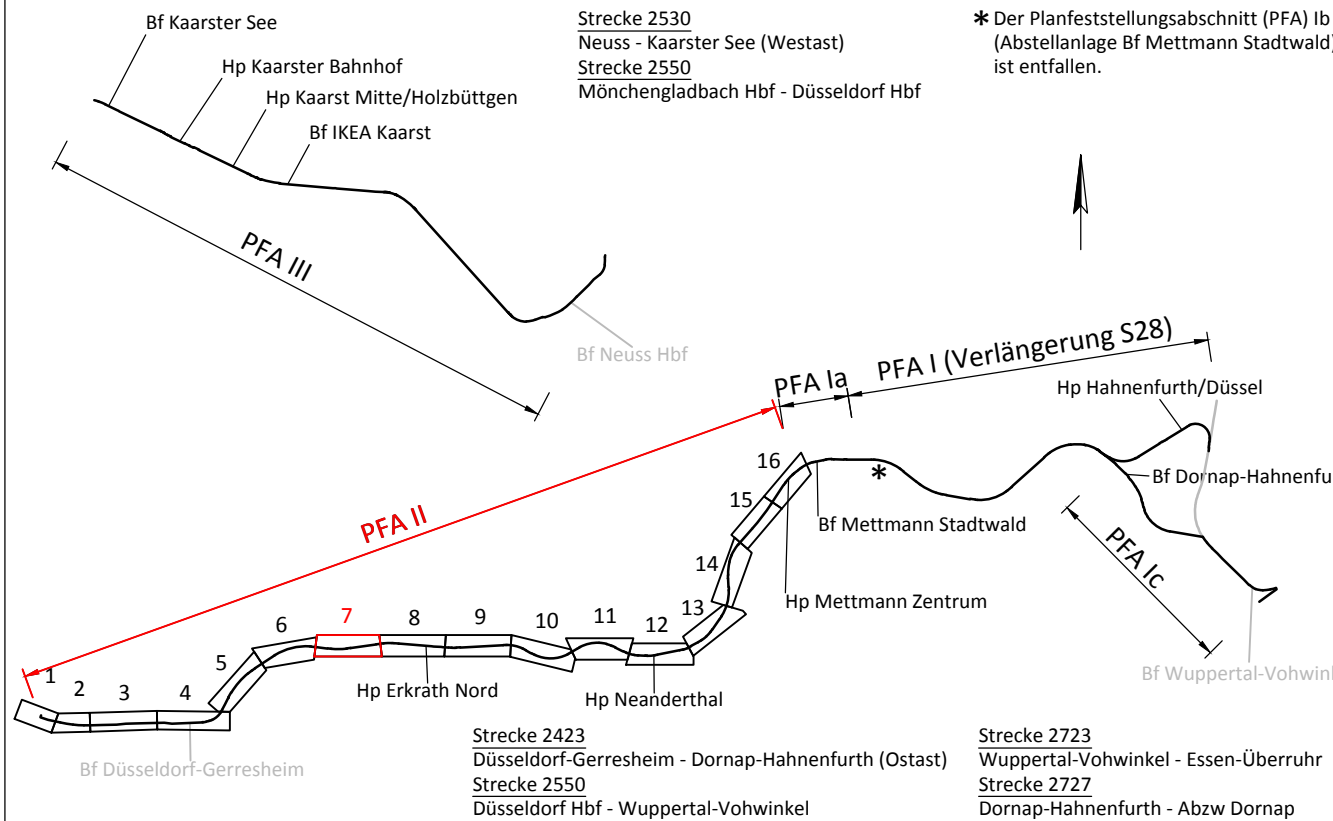


Index	Änderung	Datum	Name
Bearbeitet im Auftrag der REGIOBAHN GmbH	Vössing Ingenieurgesellschaft mbH	Datum	Name
gez. L.V. Schneider	D - 47058 Duisburg +49 (0) 203/30064-0 www.voesing.de	bearb. 04 / 2018	Leise
Duisburg, den 11.04.2018		gez. 04 / 2018	Welschhof
		gepr. 04 / 2018	Schneider

REGIO
B A H N

Regionale Bahngesellschaft
Kaarst - Neuss - Düsseldorf - Erkrath -
Mettmann - Wuppertal mbH

Elektrifizierung der Regiobahn-Infrastruktur

REGIOBAHN GmbH An der Regiobahn 15 40822 Mettmann Tel: 0 21 04/3 05-0 Fax: 0 21 04/3 05-105	Mettmann, den 12.04.2018..... Name Stefan Kunig..... Unterschrift: gez. Stefan Kunig..... (Bauherr/Geschäftsführer)	Mettmann, den 12.04.2018..... Name Stefan Stach..... Unterschrift: gez. ppa. Stefan Stach..... (Eisenbahnbetriebsleiter)
Planfeststellungsabschnitt II Bf Düsseldorf-Gerresheim - Bf Mettmann Stadtwald Baustelleneinrichtungsplan 07 km 7,0+47 - km 7,9+20	Ausgabe vom: 10.04.2018 Blatt Nr.: 1 von 3 Maßstab: 1:1000 Plan Nr.: S28E-GP-II-VA-BE-07	

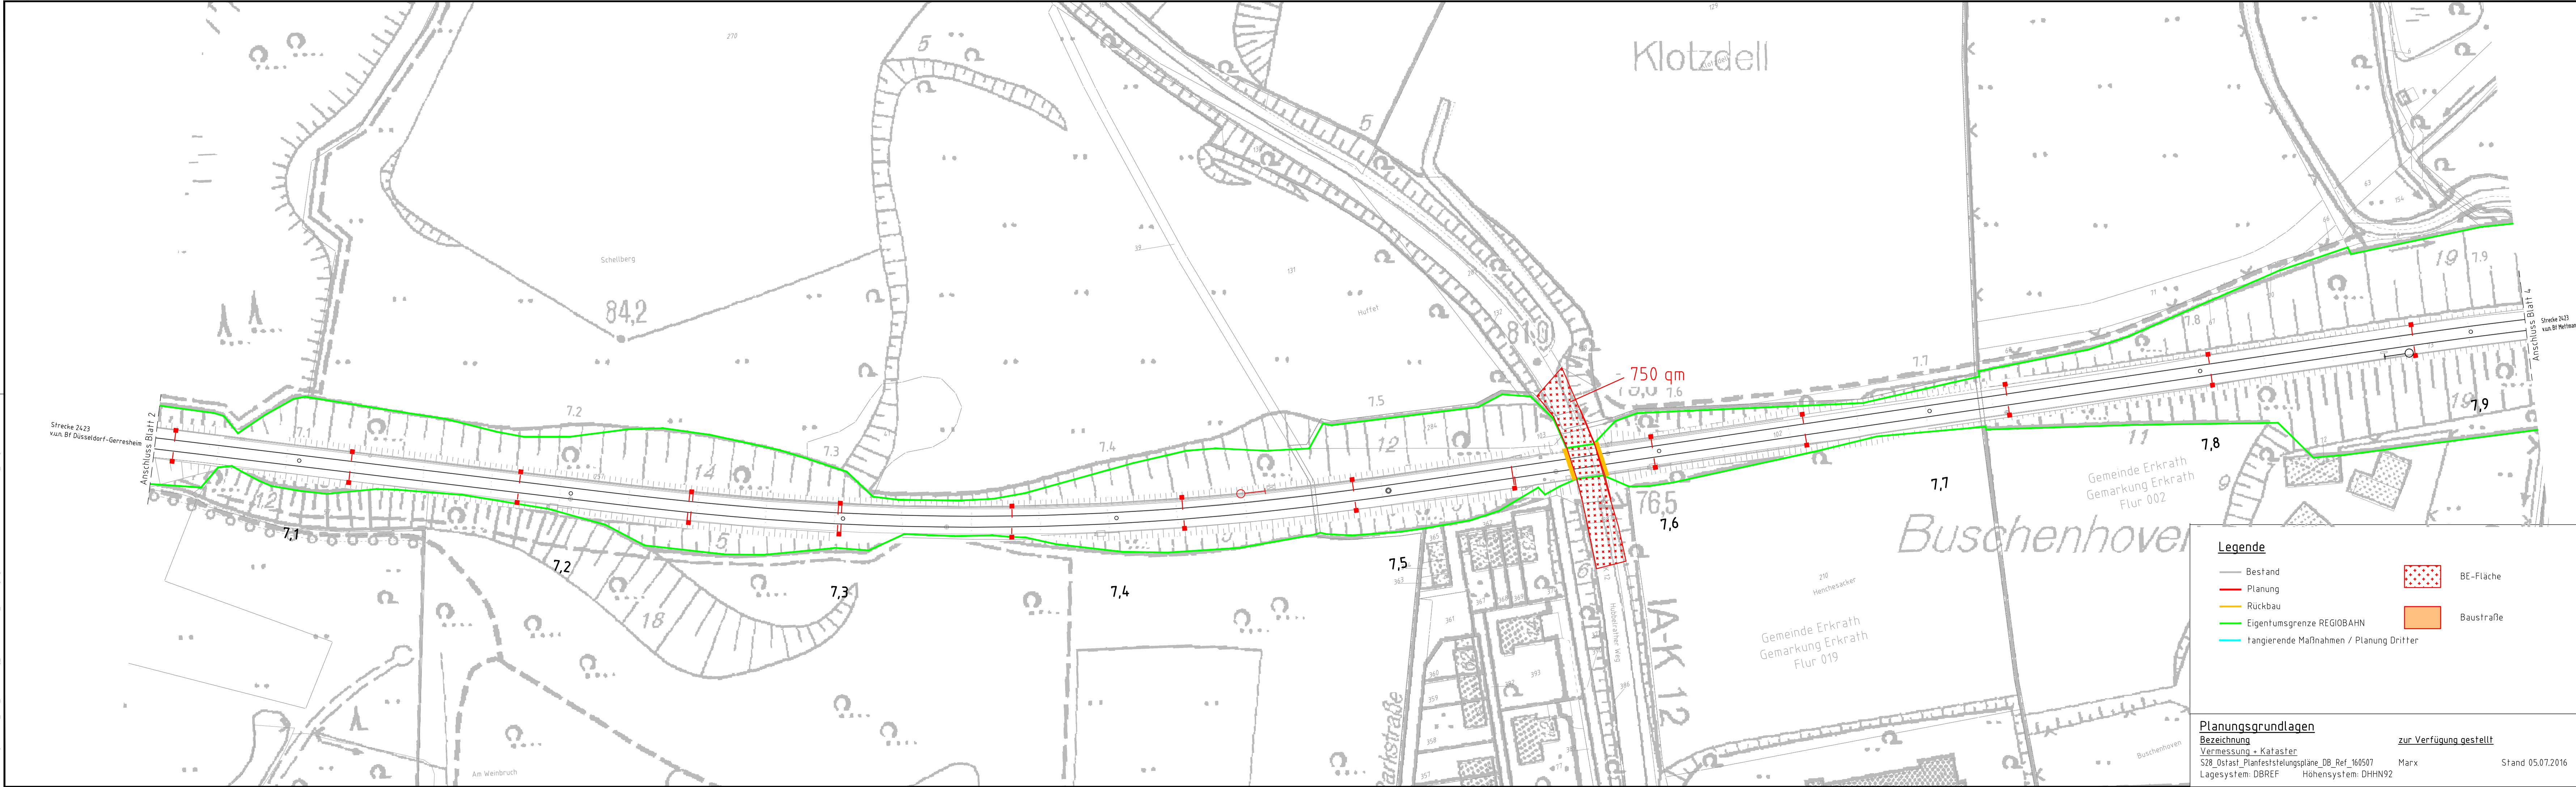

Legende

- Bestand
- Planung
- Rückbau
- Eigentumsgrenze REGIOBAHN
- tangierende Maßnahmen / Planung Dritter
- BE-Fläche
- Baustraße

Planungsgrundlagen

Bezeichnung: zur Verfügung gestellt
Vermessung + Kataster: Marx
S28_Ostast_Planfeststellungspläne_DB_Ref_160507
Lagesystem: DBREF Höhenystem: DHHN92
Stand 05.07.2016