
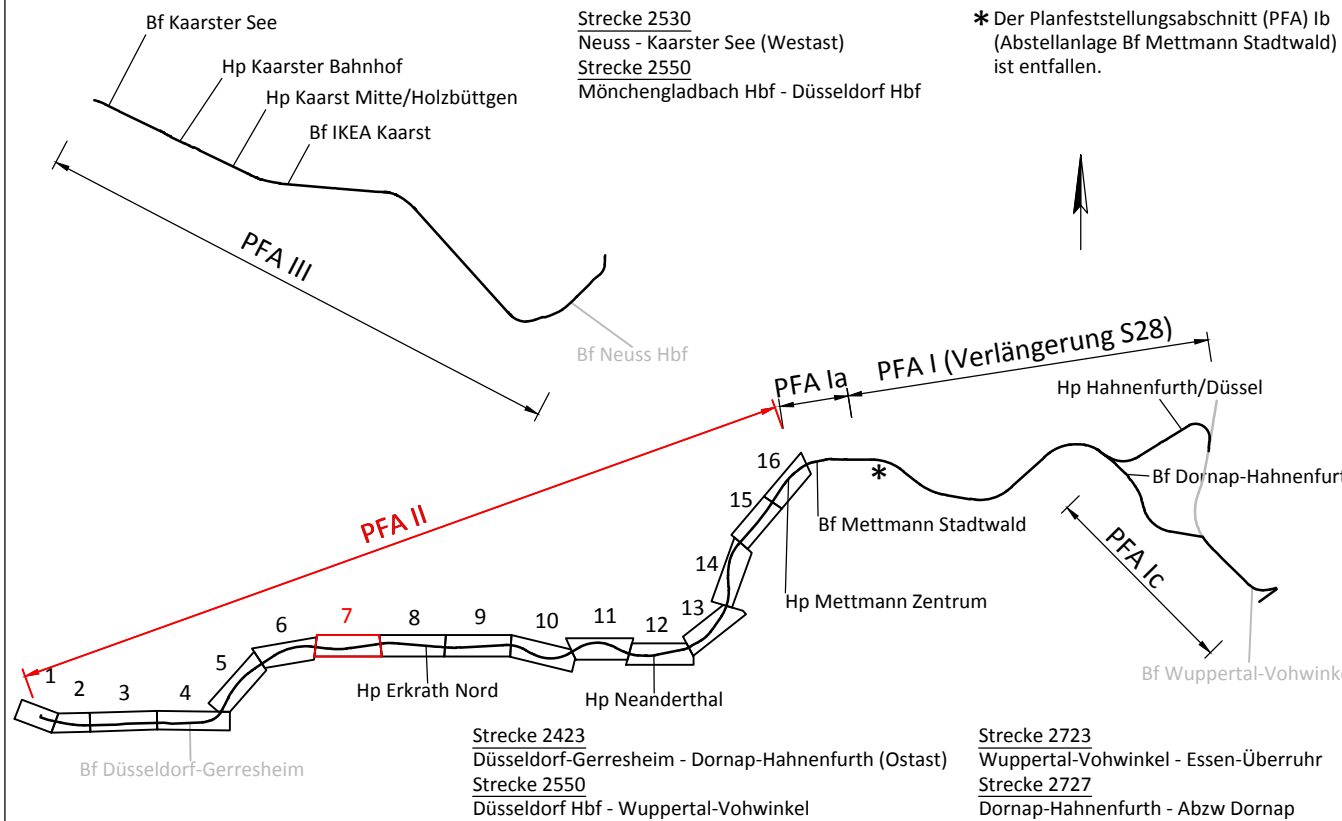


[illegible]

REGIO
B A H N
Regionale Bahngesellschaft
Kaarst - Neuss - Düsseldorf - Erkrath -
Mettmann - Wuppertal mbH

Elektrifizierung der Regiobahn-Infrastruktur

REGIOBAHN GmbH An der Regiobahn 15 40822 Mettmann Tel: 0 21 04/3 05-0 Fax: 0 21 04/3 05-105		Mettmann, den 12.04.2018 Name <u>Stefan Kunig</u> Unterschrift <u>gez. Stefan Kunig</u> (Bauherr/Geschäftsführer)		Mettmann, den 12.04.2018 Name <u>Stefan Stach</u> Unterschrift <u>gez. ppa. Stefan Stach</u> (Eisenbahnbetriebsleiter)	
Planfeststellungsabschnitt II Bf Düsseldorf-Gerresheim - Bf Mettmann Stadtwald Grunderwerbsplan 07 km 7,0+47 - km 7,9+20			Ausgabe vom: 10.04.2018		
			Blatt Nr.: 4 von 13		
			Maßstab: 1:1000		
			Plan Nr.: S28E-GP-II-VA-GE-07		

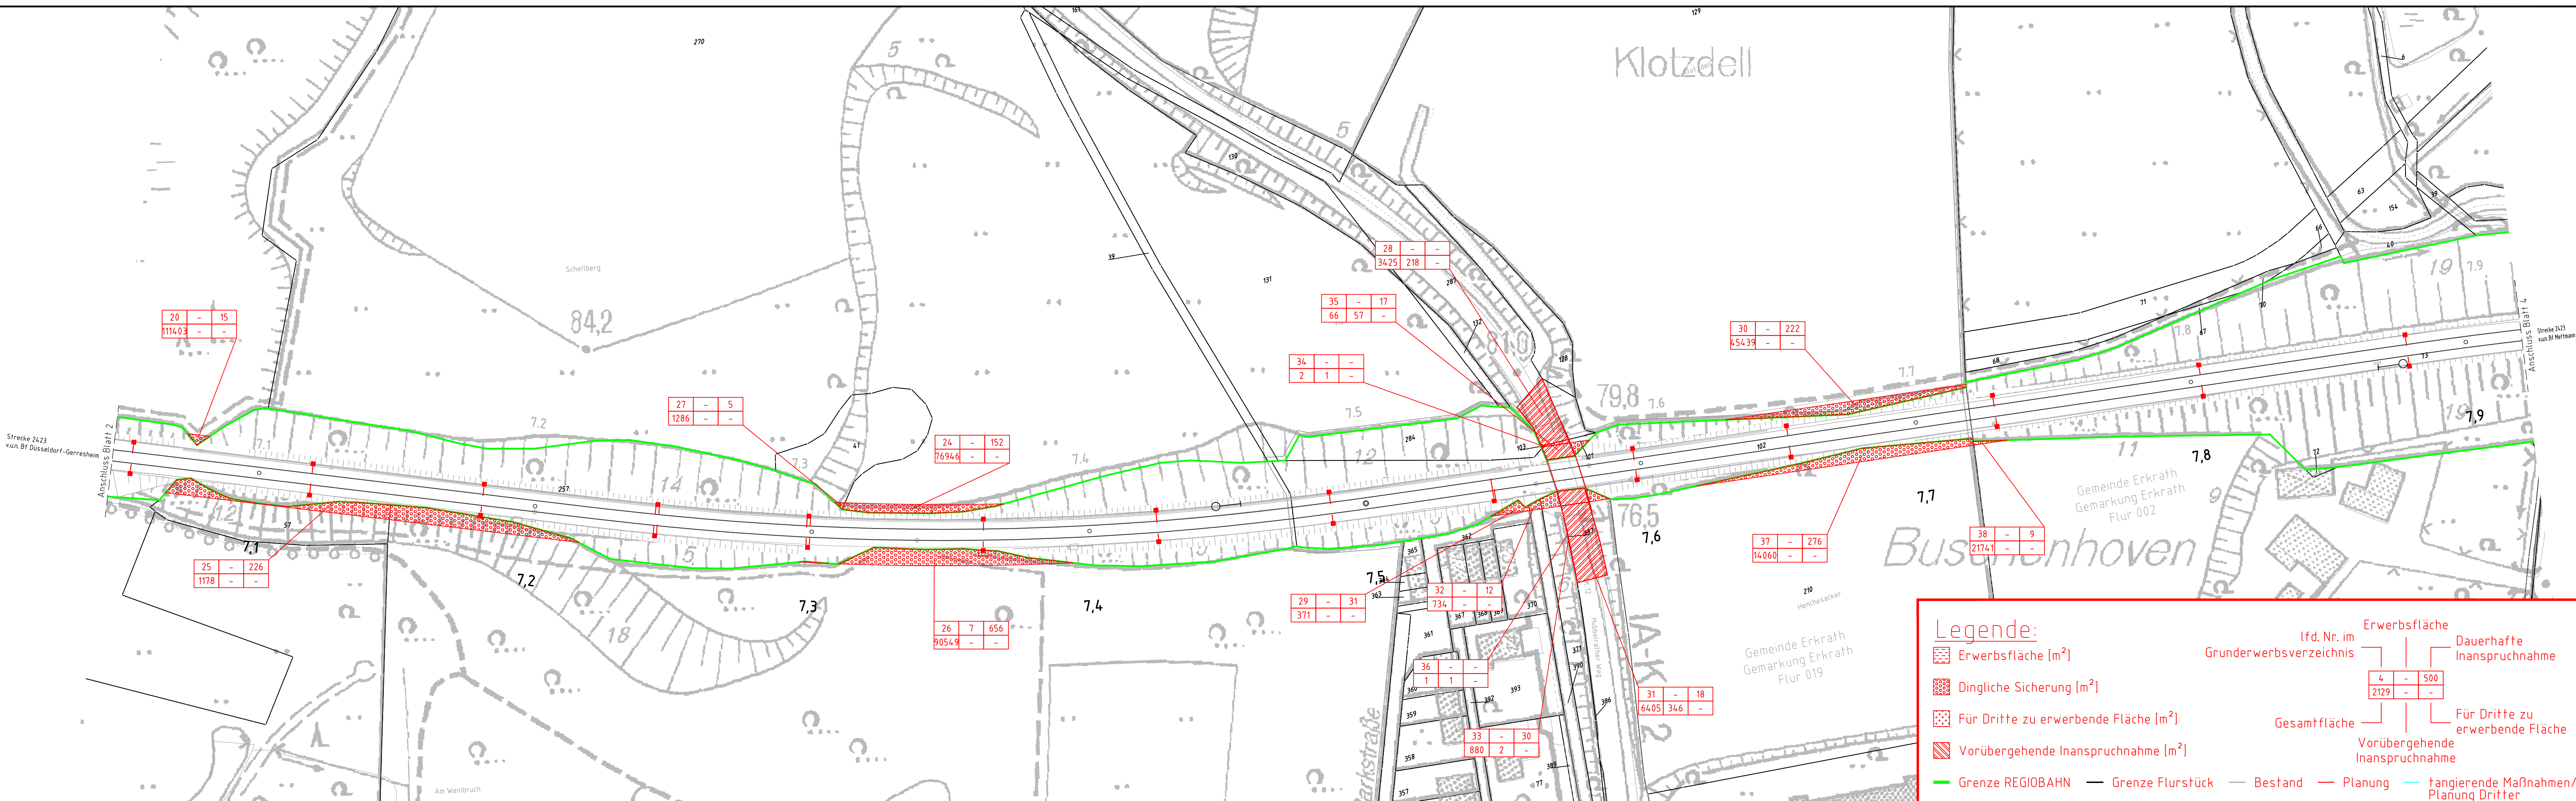

Legende:

-  Erwerbsfläche [m²]
 Dingliche Sicherung [m²]
 Für Dritte zu erwerbende Fläche [m²]
 Vorübergehende Inanspruchnahme [m²]
— Grenze REGIOBAHN — Grenze Flurstück — Bestand — Planung — tangierende Maßnahmen/Planung Dritter