


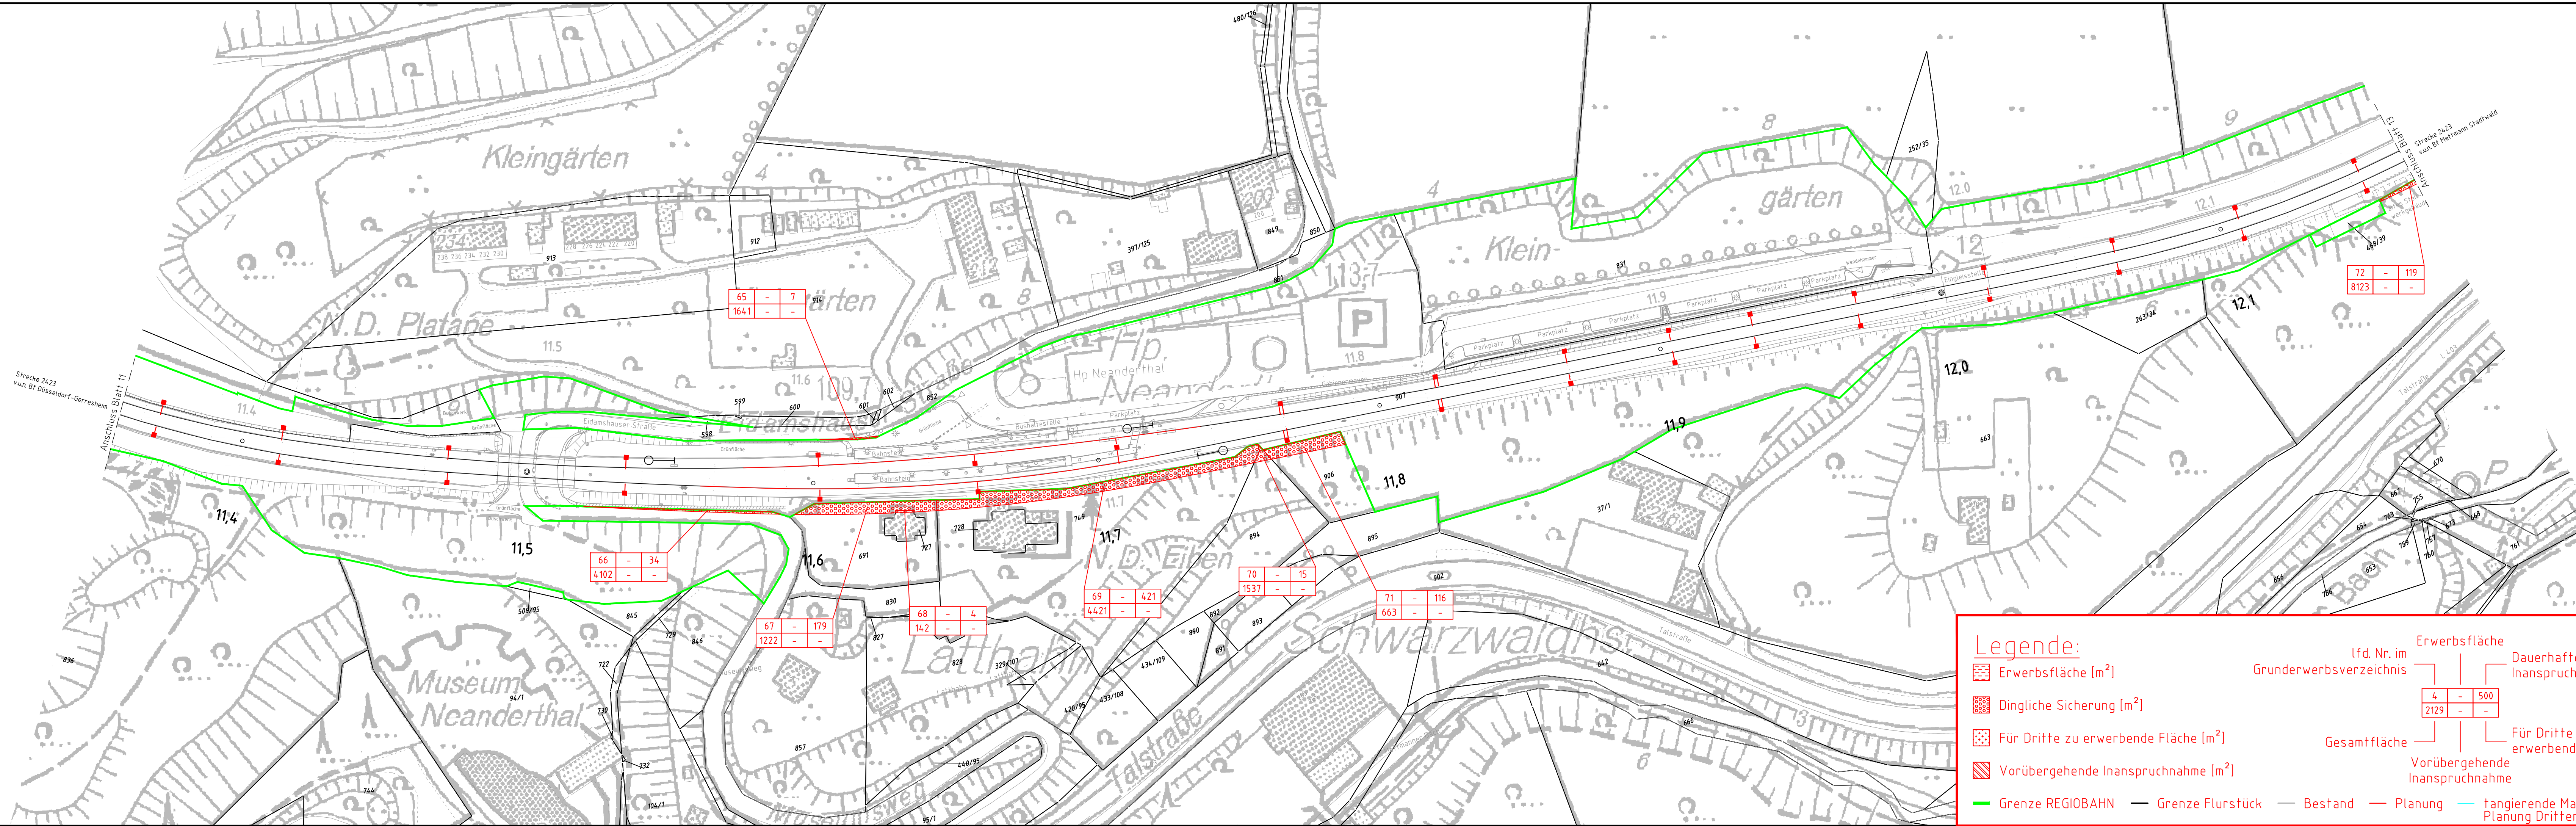

 Erwerbsfläche [m²]

 Dingliche Sicherung [m²]

 Für Dritte zu erwerbende Fläche [m²]

 Vorübergehende Inanspruchnahme [m²]

— Grenze REGIOBAHN

- Grenze Flurstück

— Bestan

d — Planung

- tangierende Maßnahmen

lfd. Nr. im

Grunderwerbsverzeichnis

Gesamtfläche

rück — Bestand — PL

Erwerbsfläche

4	-	500
2129	-	-

Vorübergehende
Inanspruchnahme

anung — tang

Dauerhafte

Inanspruchnahme

Für Dritte zu
erwerbende Elä

e
e

ergreifende Maßnahmen

REGIO
B A H N

Regionale Bahngesellschaft
Kaarst - Neuss - Düsseldorf - Erkrath -
Mettmann - Wuppertal mbH

Elektrifizierung der Regiobahn-Infrastruktur

REGIOBAHN GmbH
An der Regiobahn 15
40822 Mettmann
Tel: 0 21 04/3 05-0
Fax: 0 21 04/3 05-105

Mettmann, den 12.04.2018.....
 Name Stefan Kunig.....
 Unterschrift gez. Stefan Kunig.....
 (Bauherr/Geschäftsführer)

Mettmann, den 12.04.2018.....
 Name Stefan Stach.....
 Unterschrift gez. ppa. Stefan Stach
 (Eisenbahnbetriebsleiter)

Planfeststellungsabschnitt II Seldorf-Gerresheim - Bf Mettmann Stadtwald Grunderwerbsplan 12 km 11,3+56 - km 12,1+68	Ausgabe vom:	10.04.2018
	Blatt Nr.:	9 von 13
	Maßstab:	1:1000
	Plan Nr.:	S28E-GP-II-VA-LP-12