


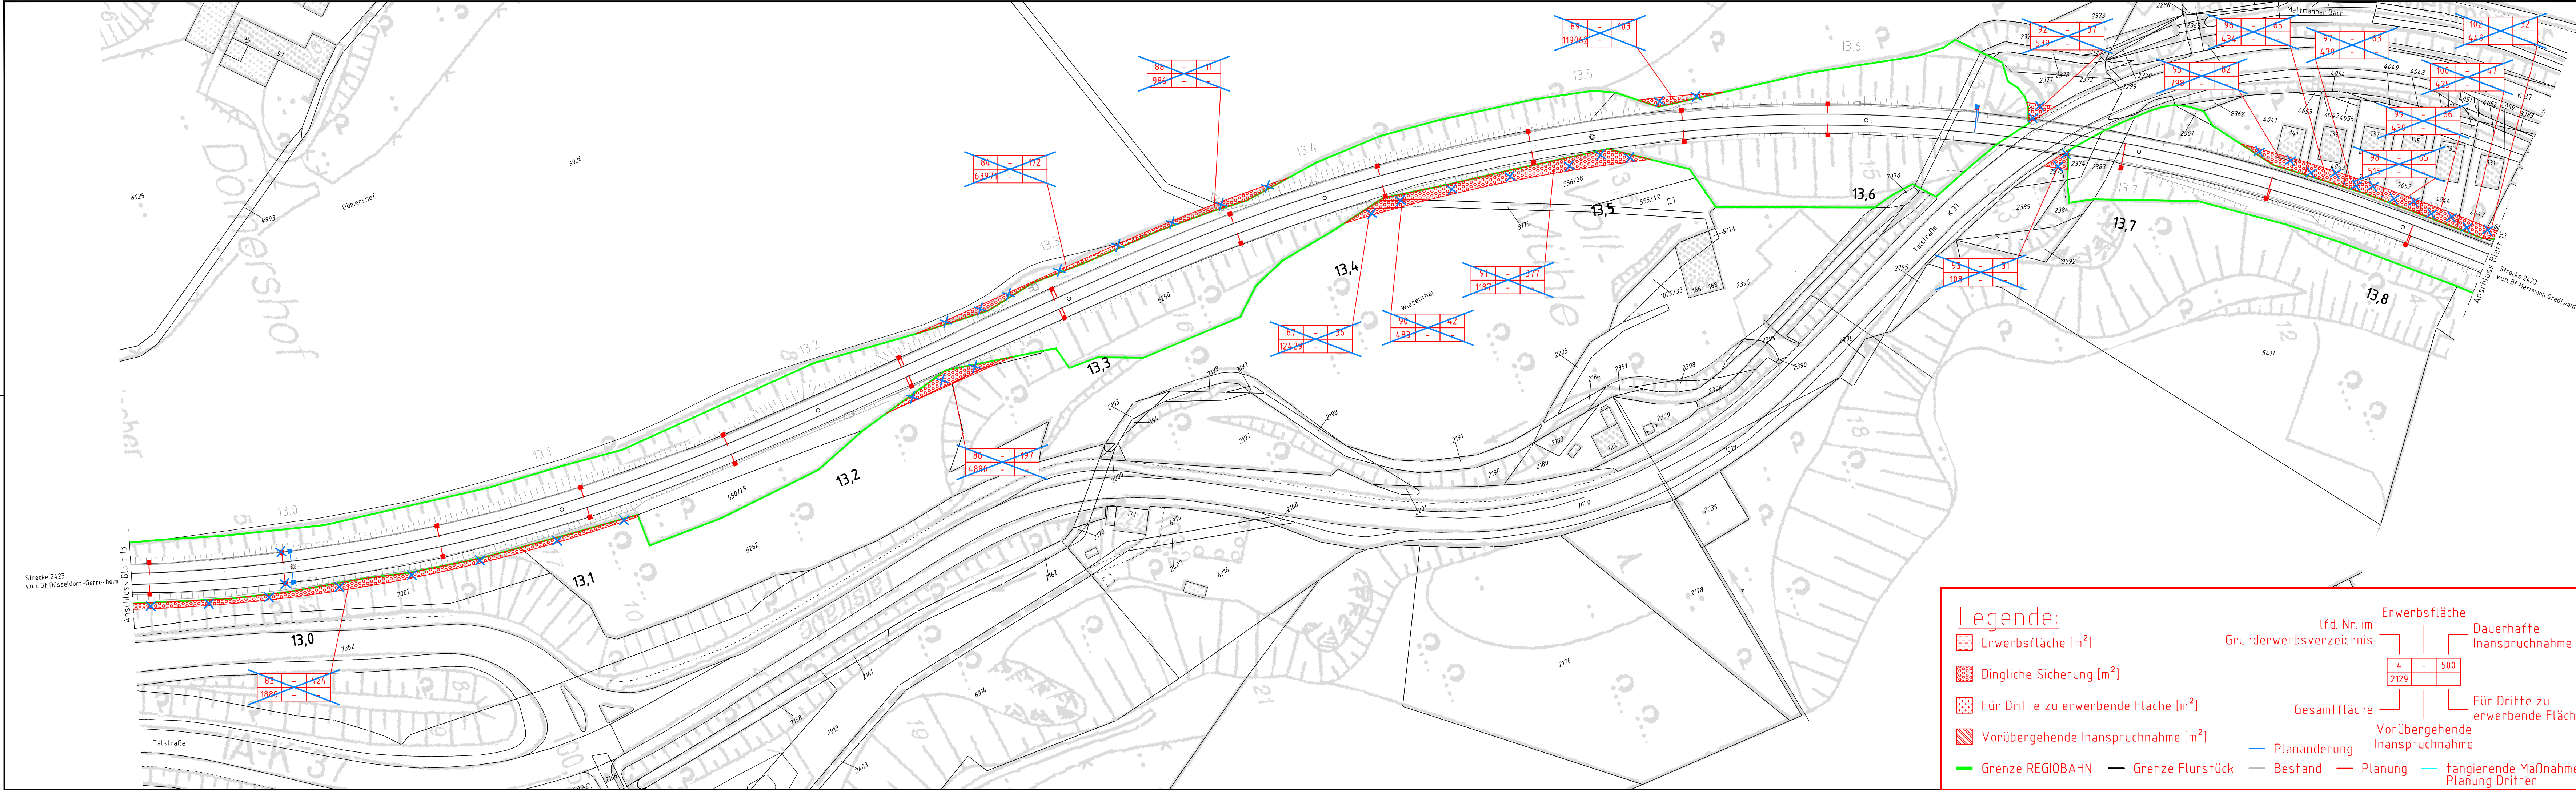

Legende:

- Erwerbsfläche [m²]
- Dingliche Sicherung [m²]
- Für Dritte zu erwerbende Fläche [m²]
- Vorübergehende Inanspruchnahme [m²]
- Grenze REGIOBAHN
- Grenze Flurstück
- Bestand
- Planänderung
- Planung
- tangierende Maßnahmen/Planung Dritter

Erwerbsfläche


lfd. Nr. im Grunderwerbsverzeichnis

4	-	500
2129	-	-

Gesamtfläche

Für Dritte zu erwerbende Fläche

Vorübergehende Inanspruchnahme

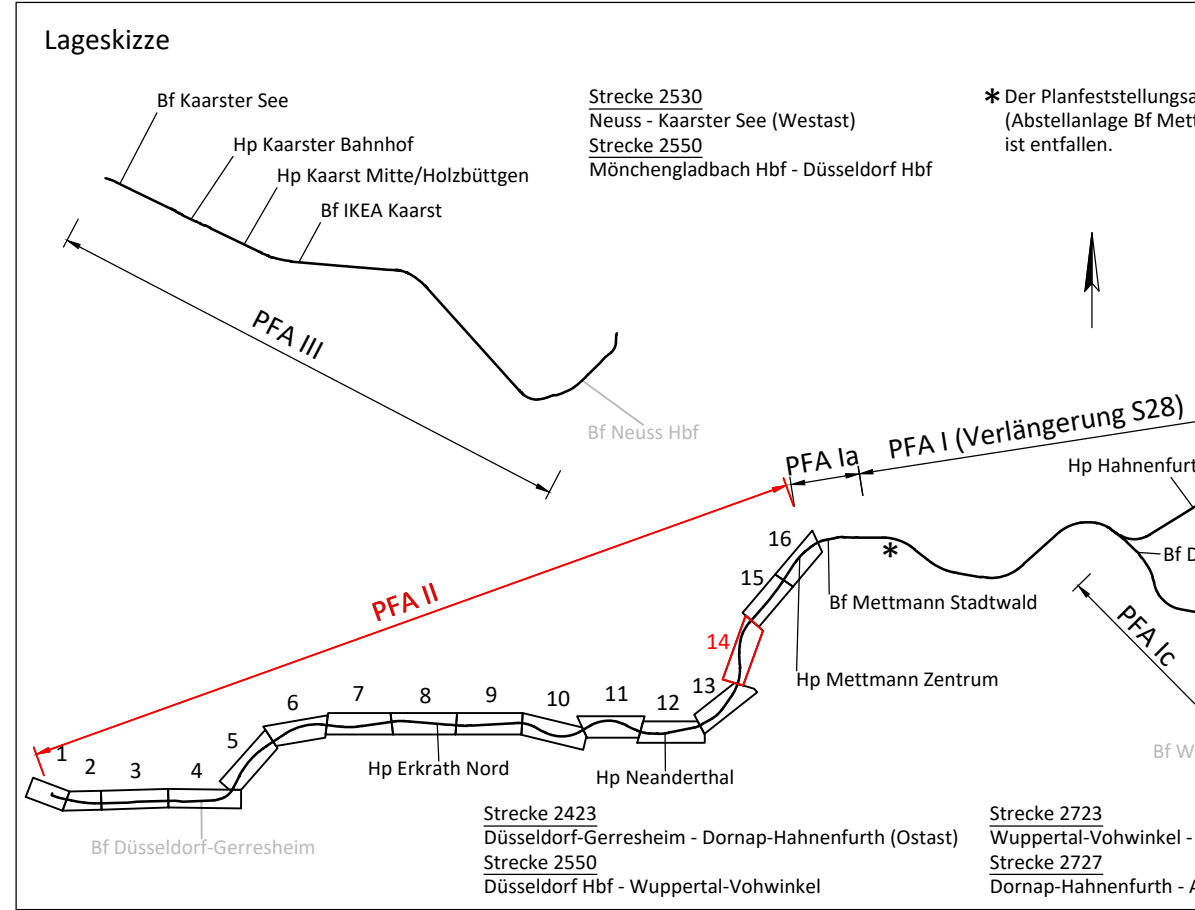

a	Anpassung Freischnittflächen und BE-Flächen	30.08
Index	Änderung	Datum
Bearbeitet im Auftrag der REGIOBAHN GmbH	Vössing Ingenieurgesellschaft mbH	Datum
gez. I.V. Schneider	Landfermannstraße 6 D - 47051 Duisburg +49 (0) 203/30064-0 www.voessing.de	bearb. 04 / 2 gez. 04 / 2 gepr. 04 / 2
Duisburg, den 30.08.2021		

REGIO BAHN Regionale Bahngesellschaft
Kaarst - Neuss - Düsseldorf - Erkrath - Mettmann - Wuppertal mbH

Elektrifizierung der Regiobahn-Infrastruktur

REGIOBAHN GmbH - Mettmann, den 31.08.2021 Mettmann, den 31.08.2021

Bahnstraße 58
40822 Mettmann
Tel: 0 21 04/3 05-0
Fax: 0 21 04/3 05-105

Name: Stefan Künig
Name: Stefan Künig
Unterschrift: Stefan Künig
Unterschrift: Stefan Künig
(Bauherr/Geschäftsführer) (Eisenbahnbetriebsleiter)

Planfeststellungsabschnitt II
Bf Düsseldorf-Gerresheim - Bf Mettmann Stadtwald
Grunderwerbsplan 14
km 12,9+47 - km 13,8+33

Ausgabe vom:
Blatt Nr.:
Maßstab:
Plan Nr.: S28E-GP