


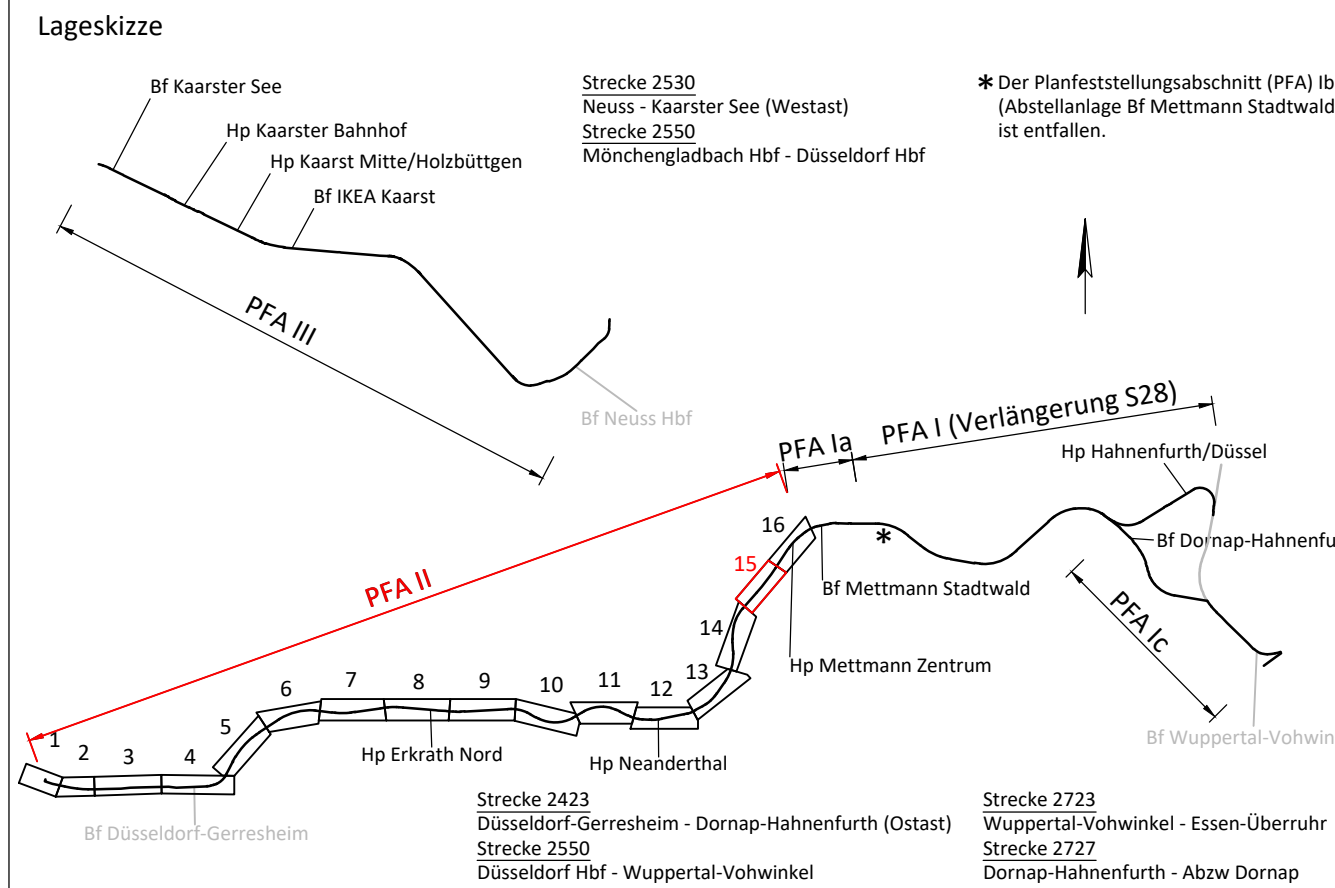

a	Anpassung Freischnittflächen und BE-Flächen	30.08.2021	Welsch/Laß
Index	Änderung	Datum	Name
Bearbeitet im Auftrag der REGIOBAHN GmbH	Vössing Ingenieurgesellschaft mbH Landfermannstraße 6 D - 47051 Duisburg +49 (0) 203/30084-0 www.voesing.de	Datum	Name
gez. L.V. Schneider Duisburg, den 30.08.2021		bearb. 04 / 2018 gez. 04 / 2018 gepr. 04 / 2018	Leiß Welsch Schneider

Regionale Bahngesellschaft
Kaarst - Neuss - Düsseldorf - Erkrath -
Mettmann - Wuppertal mbH

Elektrifizierung der Regiobahn-Infrastruktur


REGIOBAHN GmbH Mettmann, den 31.08.2021 Mettmann, den 31.08.2021

Bahnstraße 58
40822 Mettmann
Tel: 0 21 04/3 05-0
Fax: 0 21 04/3 05-105

Name: Stefan Stach
Unterschrift: gez. ppa. Stefan Stach
(Eisenbahnbetriebsleiter)

Planfeststellungsabschnitt II
Bf Düsseldorf-Gerresheim - Bf Mettmann Stadtwald
Grunderwerbsplan 15
km 13,8+33 - km 14,5+24

Ausgabe vom: 30.08.2021
Blatt Nr.: 12 von 13
Maßstab: 1:1000
Plan Nr.: S28E-GP-II-VA-LP-15 a

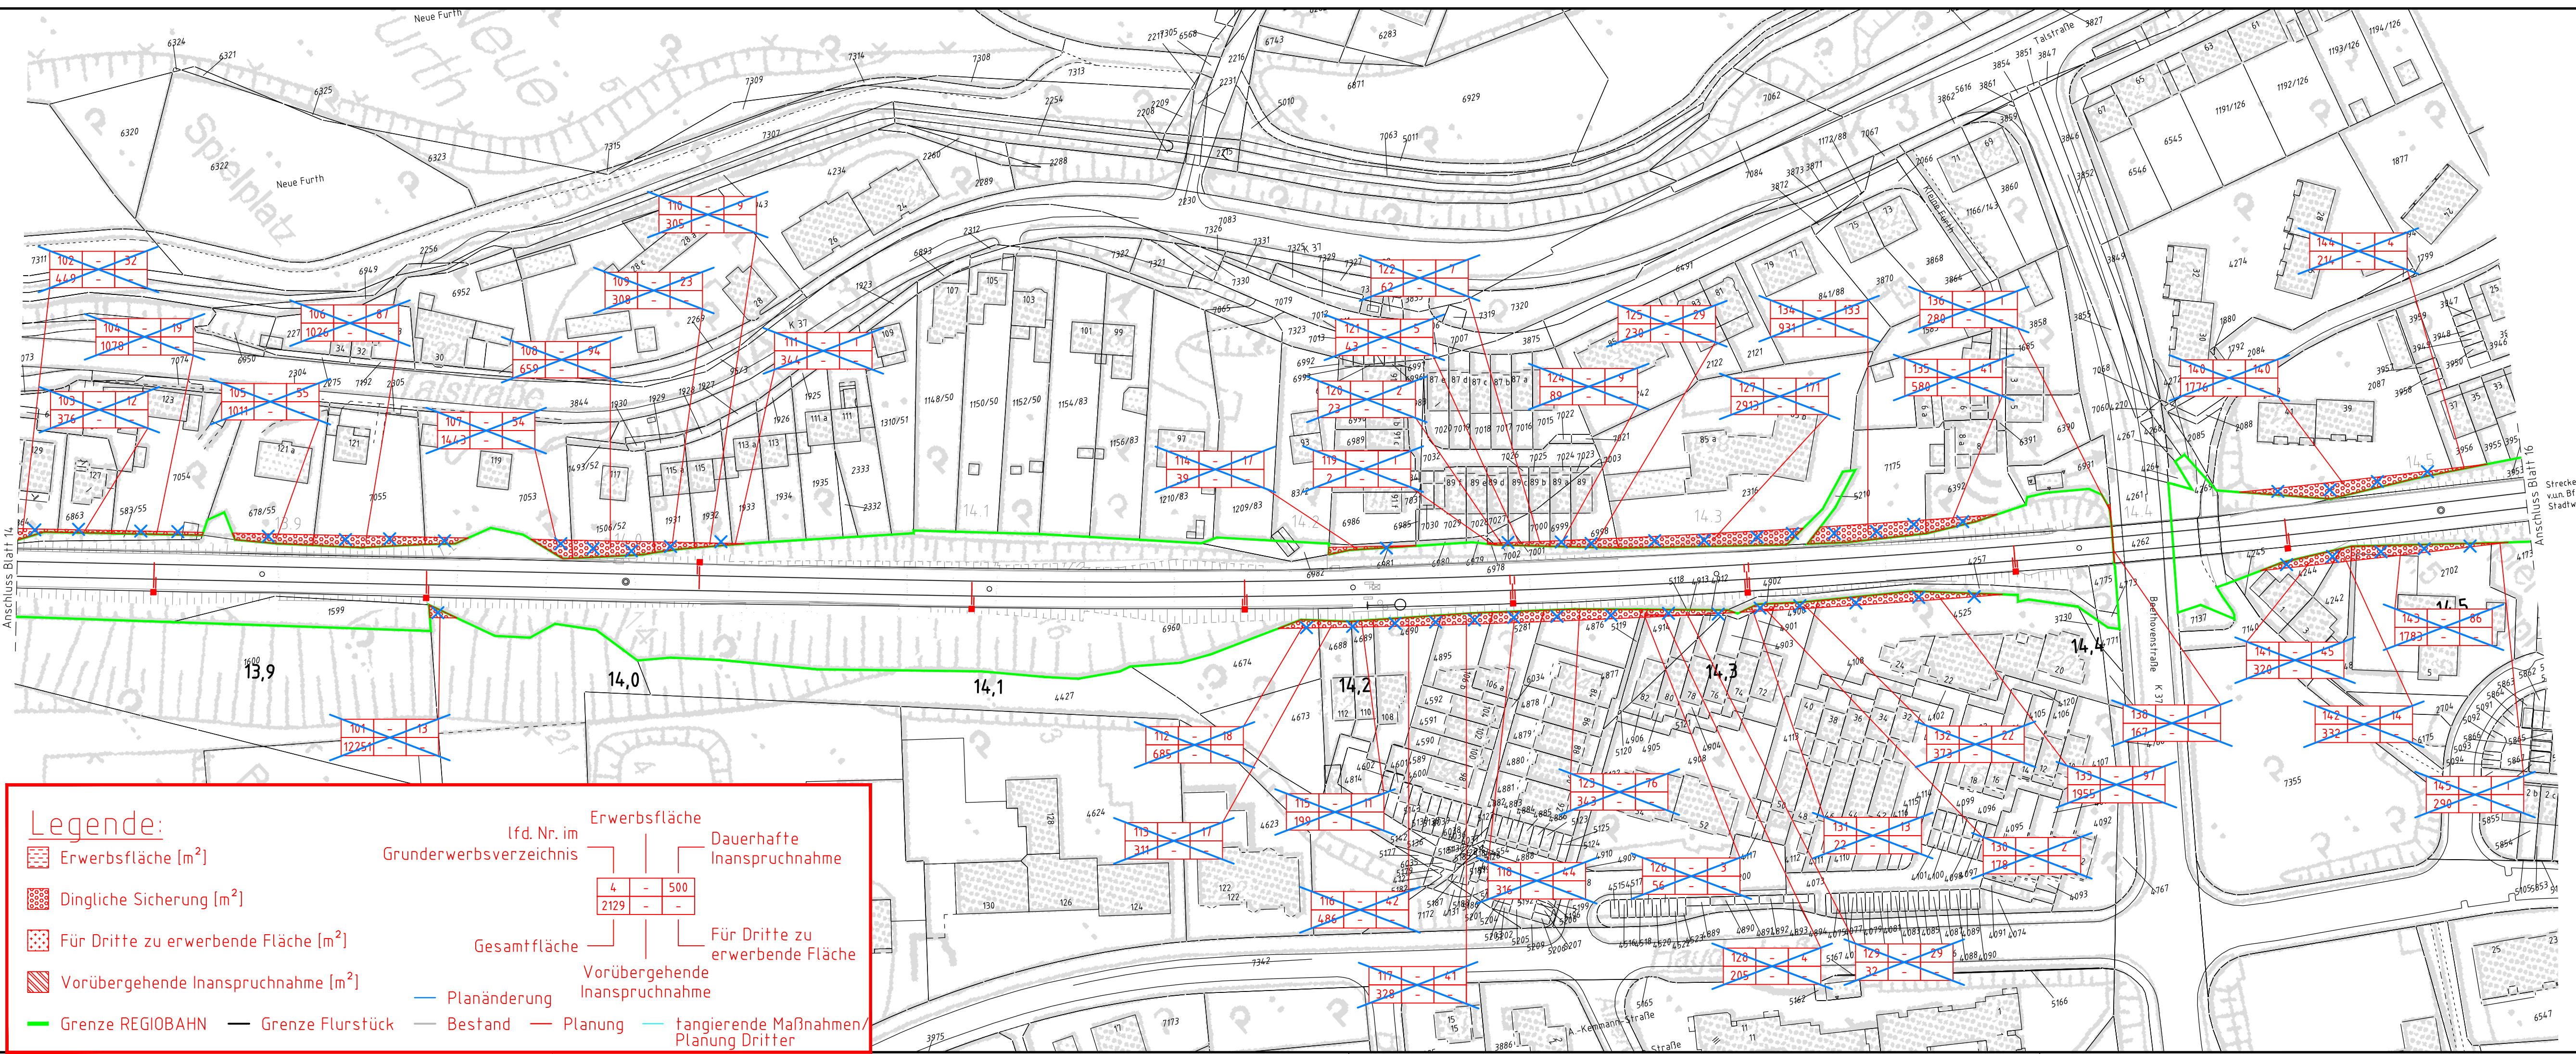

Legende:

- Erwerbsfläche [m²]
- Dingliche Sicherung [m²]
- Für Dritte zu erwerbende Fläche [m²]
- Vorübergehende Inanspruchnahme [m²]
- Grenze REGIOBAHN
- Grenze Flurstück
- Bestand
- Planänderung
- Planung
- tangierende Maßnahmen/Planung Dritter

Erwerbsfläche

lfd. Nr. im Grunderwerbsverzeichnis

Dauerhafte Inanspruchnahme

Gesamtfläche

Vorübergehende Inanspruchnahme

Für Dritte zu erwerbende Fläche

Planänderung

Planung

tangierende Maßnahmen/Planung Dritter