


Lageskizze

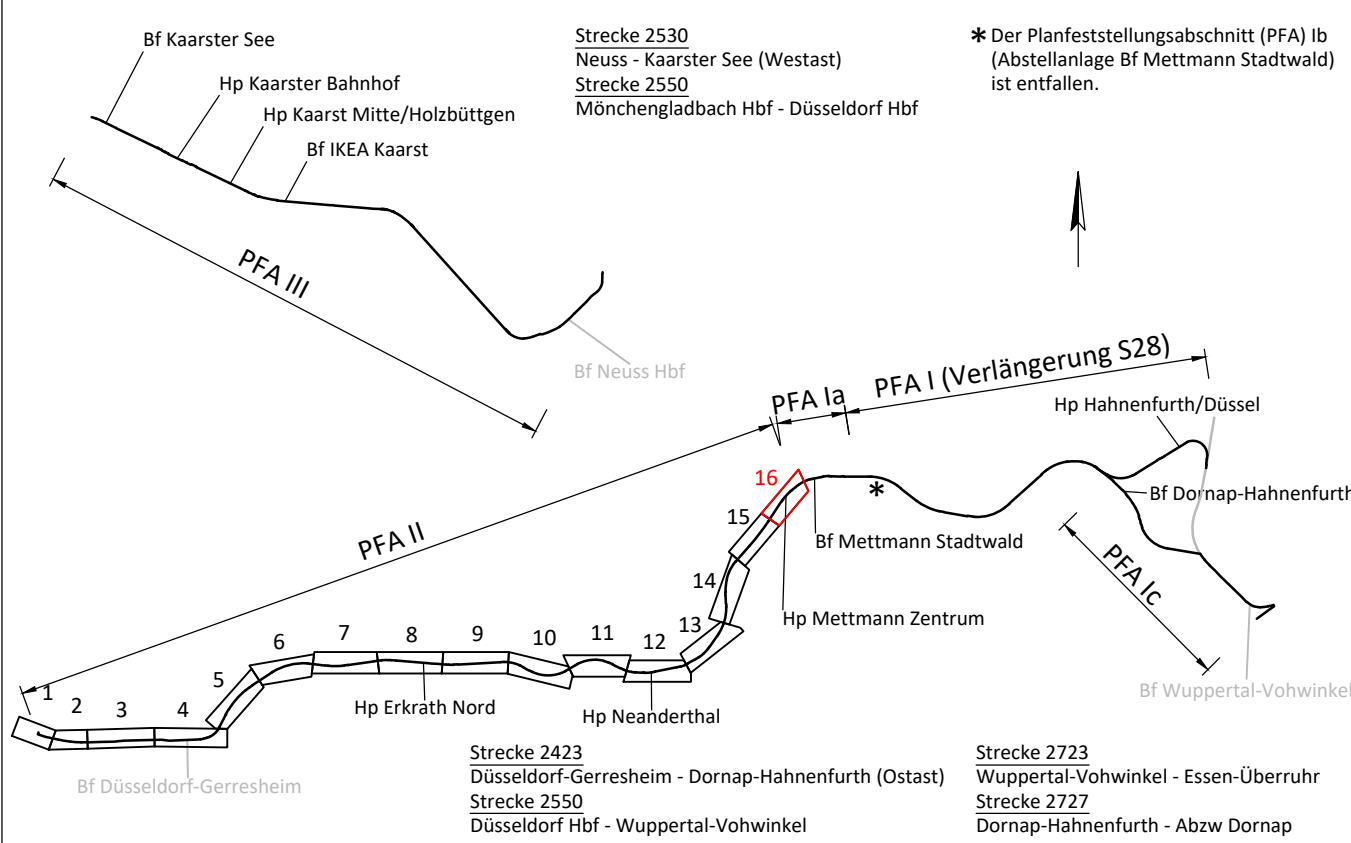


Index	Änderung	Datum	Name
a	Anpassung Bauwerksnummer	30.08.2021	Welsch/Laibe

Bearbeitet im Auftrag der REGIOBAHN GmbH	Vössing Ingenieurgesellschaft mbH Landfermannstraße 6 D - 47051 Duisburg +49 (0) 203/30084-0 www.voesing.de	Datum	Name
gez. L.V. Schneider Duisburg, den 30.08.2021		bearb. 04 / 2018	Leibe
		gez. 04 / 2018	Welsch
		gepr. 04 / 2018	Schneider



Regionale Bahngesellschaft
Kaarst - Neuss - Düsseldorf - Erkrath -
Mettmann - Wuppertal mbH

Elektrifizierung der Regio-Bahn-Infrastruktur			
REGIOBAHN GmbH		Mettmann, den 31.08.2021	
Bahnhofstraße 58 40822 Mettmann Tel: 0 21 04/3 05-0 Fax: 0 21 04/3 05-105		Name: Stefan Stach	
		Unterschrift:  gez. ppa. Stefan Stach	
		(Bauherr/Geschäftsführer)	
Planfeststellungsabschnitt II Bf Düsseldorf-Gerresheim - Bf Mettmann Stadtwald Leitungsbestandsplan 16 km 14,5+24 - km 15,2+13 (Str. 2423)		Ausgabe vom:	30.08.2021
		Blatt Nr.:	16 von 16
		Maßstab:	1:1000
		Plan Nr.:	S28E-GP-II-VA-LP-16a

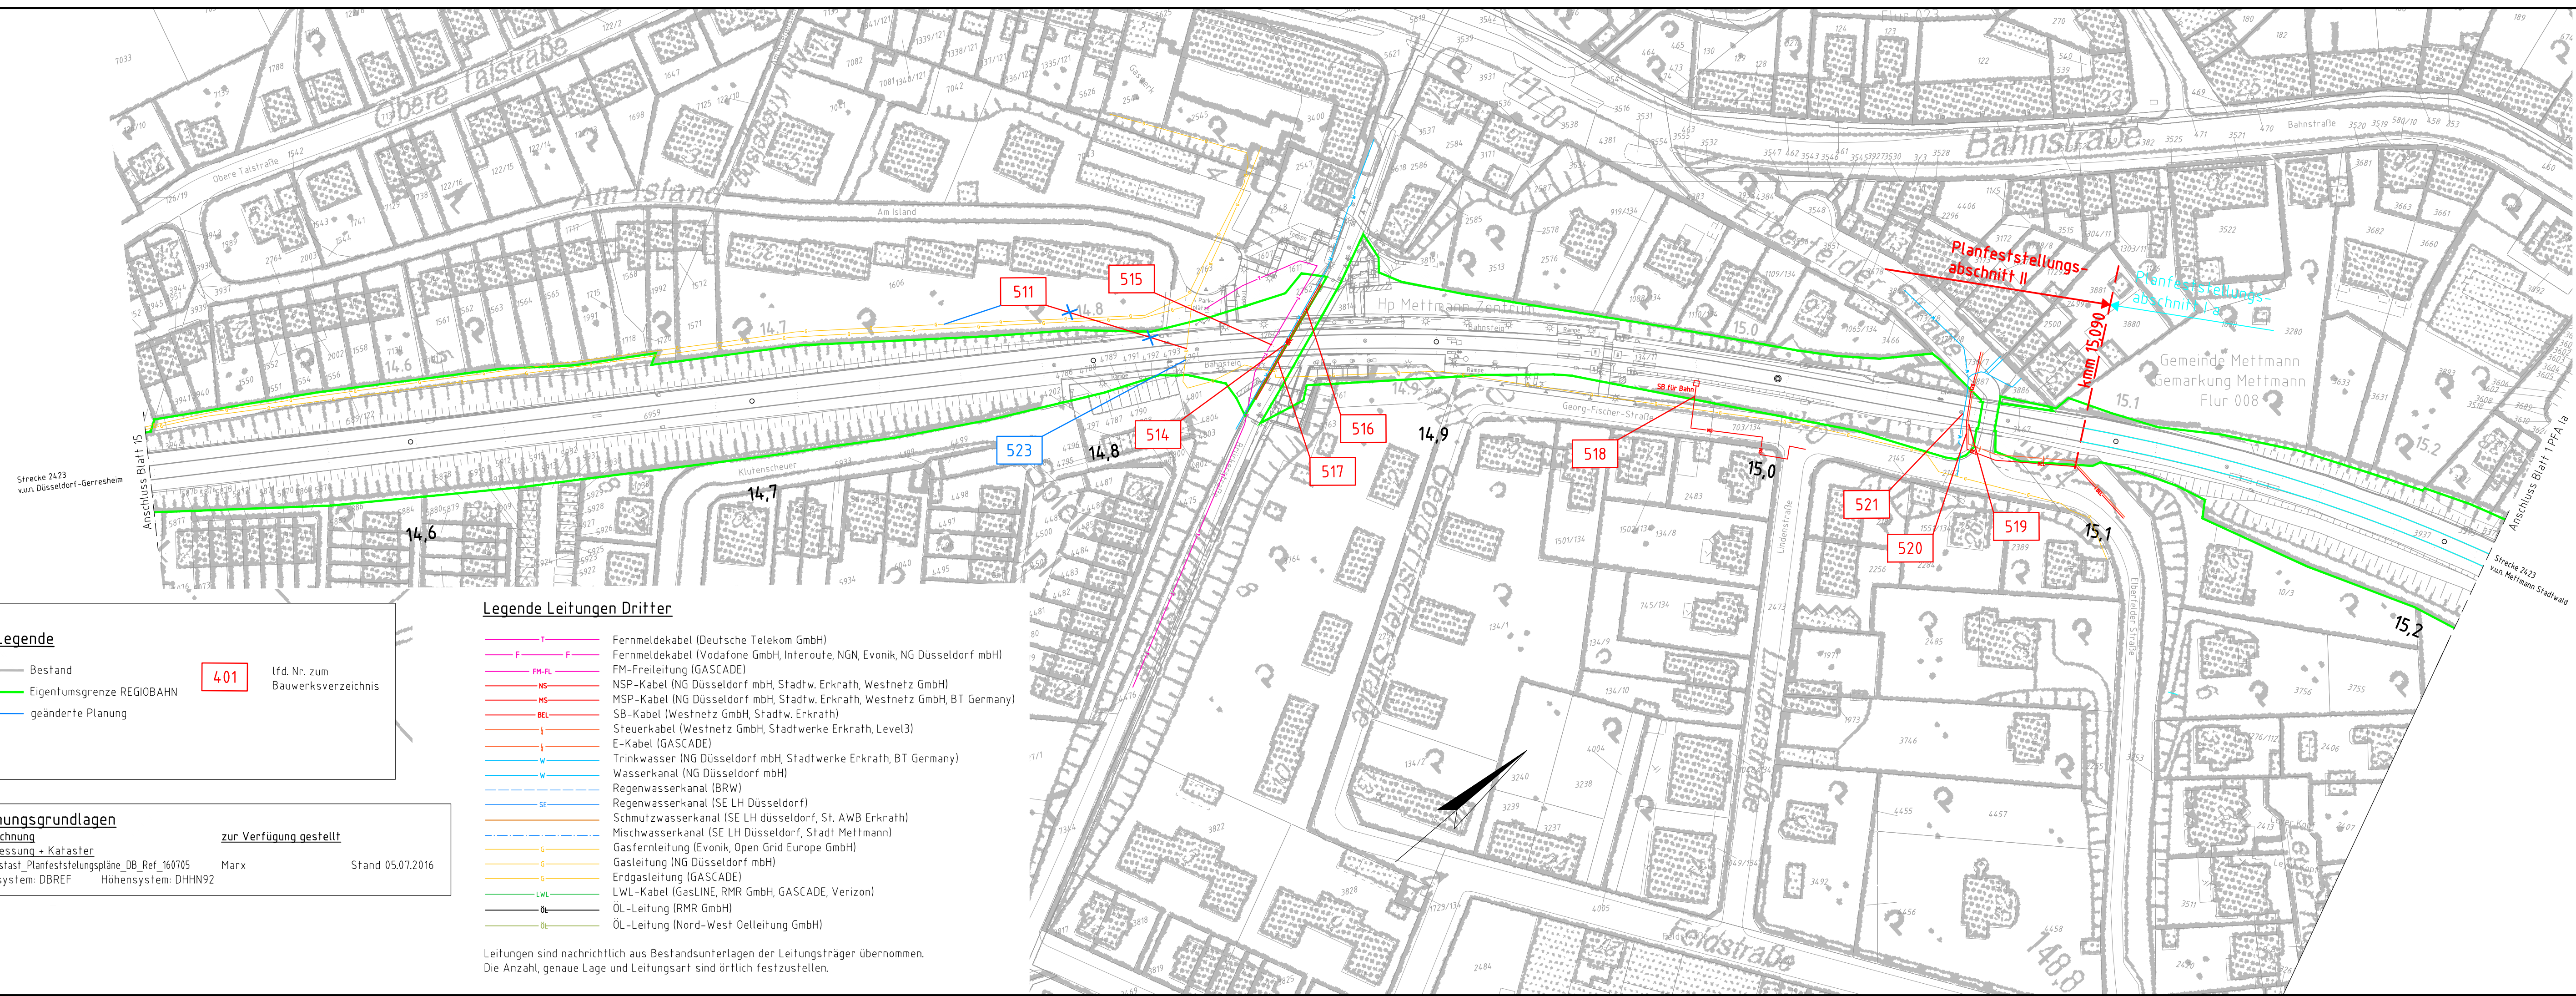

Legende

— Bestand
— Eigentumsgrünze REGIOBAHN
— geänderte Planung

401 lfd. Nr. zum Bauwerksverzeichnis

Legende Leitungen Dritter	
T	Fernmeldekabel (Deutsche Telekom GmbH)
F	Fernmeldekabel (Vodafone GmbH, Interoute, NGN, Evonik, NG Düsseldorf mbH)
FM-F	FM-Freileitung (GASCADE)
NS	NSP-Kabel (NG Düsseldorf mbH, Stadt w. Erkrath, Westnetz GmbH)
MS	MSP-Kabel (NG Düsseldorf mbH, Stadt w. Erkrath, Westnetz GmbH, BT Germany)
SB	SB-Kabel (Westnetz GmbH, Stadt w. Erkrath)
EL	Steuerkabel (Westnetz GmbH, Stadtwerke Erkrath, Level3)
E	E-Kabel (GASCADE)
W	Trinkwasser (NG Düsseldorf mbH, Stadtwerke Erkrath, BT Germany)
W	Wasserkanal (NG Düsseldorf mbH)
BRW	Regenwasserkanal (BRW)
SE	Regenwasserkanal (SE LH Düsseldorf)
G	Schmutzwasserkanal (SE LH Düsseldorf, St. AWB Erkrath)
G	Mischwasserkanal (SE LH Düsseldorf, Stadt Mettmann)
G	Gasfernleitung (Evonik, Open Grid Europe GmbH)
G	Gasleitung (NG Düsseldorf mbH)
G	Erdgasleitung (GASCADE)
LWL	LWL-Kabel (GasLINE, RMR GmbH, GASCADE, Verizon)
ÖL	ÖL-Leitung (RMR GmbH)
ÖL	ÖL-Leitung (Nord-West Oelleitung GmbH)

Leitungen sind nachrichtlich aus Bestandsunterlagen der Leitungsträger übernommen.
Die Anzahl, genaue Lage und Leitungsart sind örtlich festzustellen.

Planungsgrundlagen

Bezeichnung: S28_Ostast_Planfeststellungspläne_DB_Ref_160705
Vermessung + Kataster
Lagesystem: DBREF
Höhensystem: DHHN92

zur Verfügung gestellt
Marx
Stand 05.07.2016