



Querschnitt Damm / Einschnitt

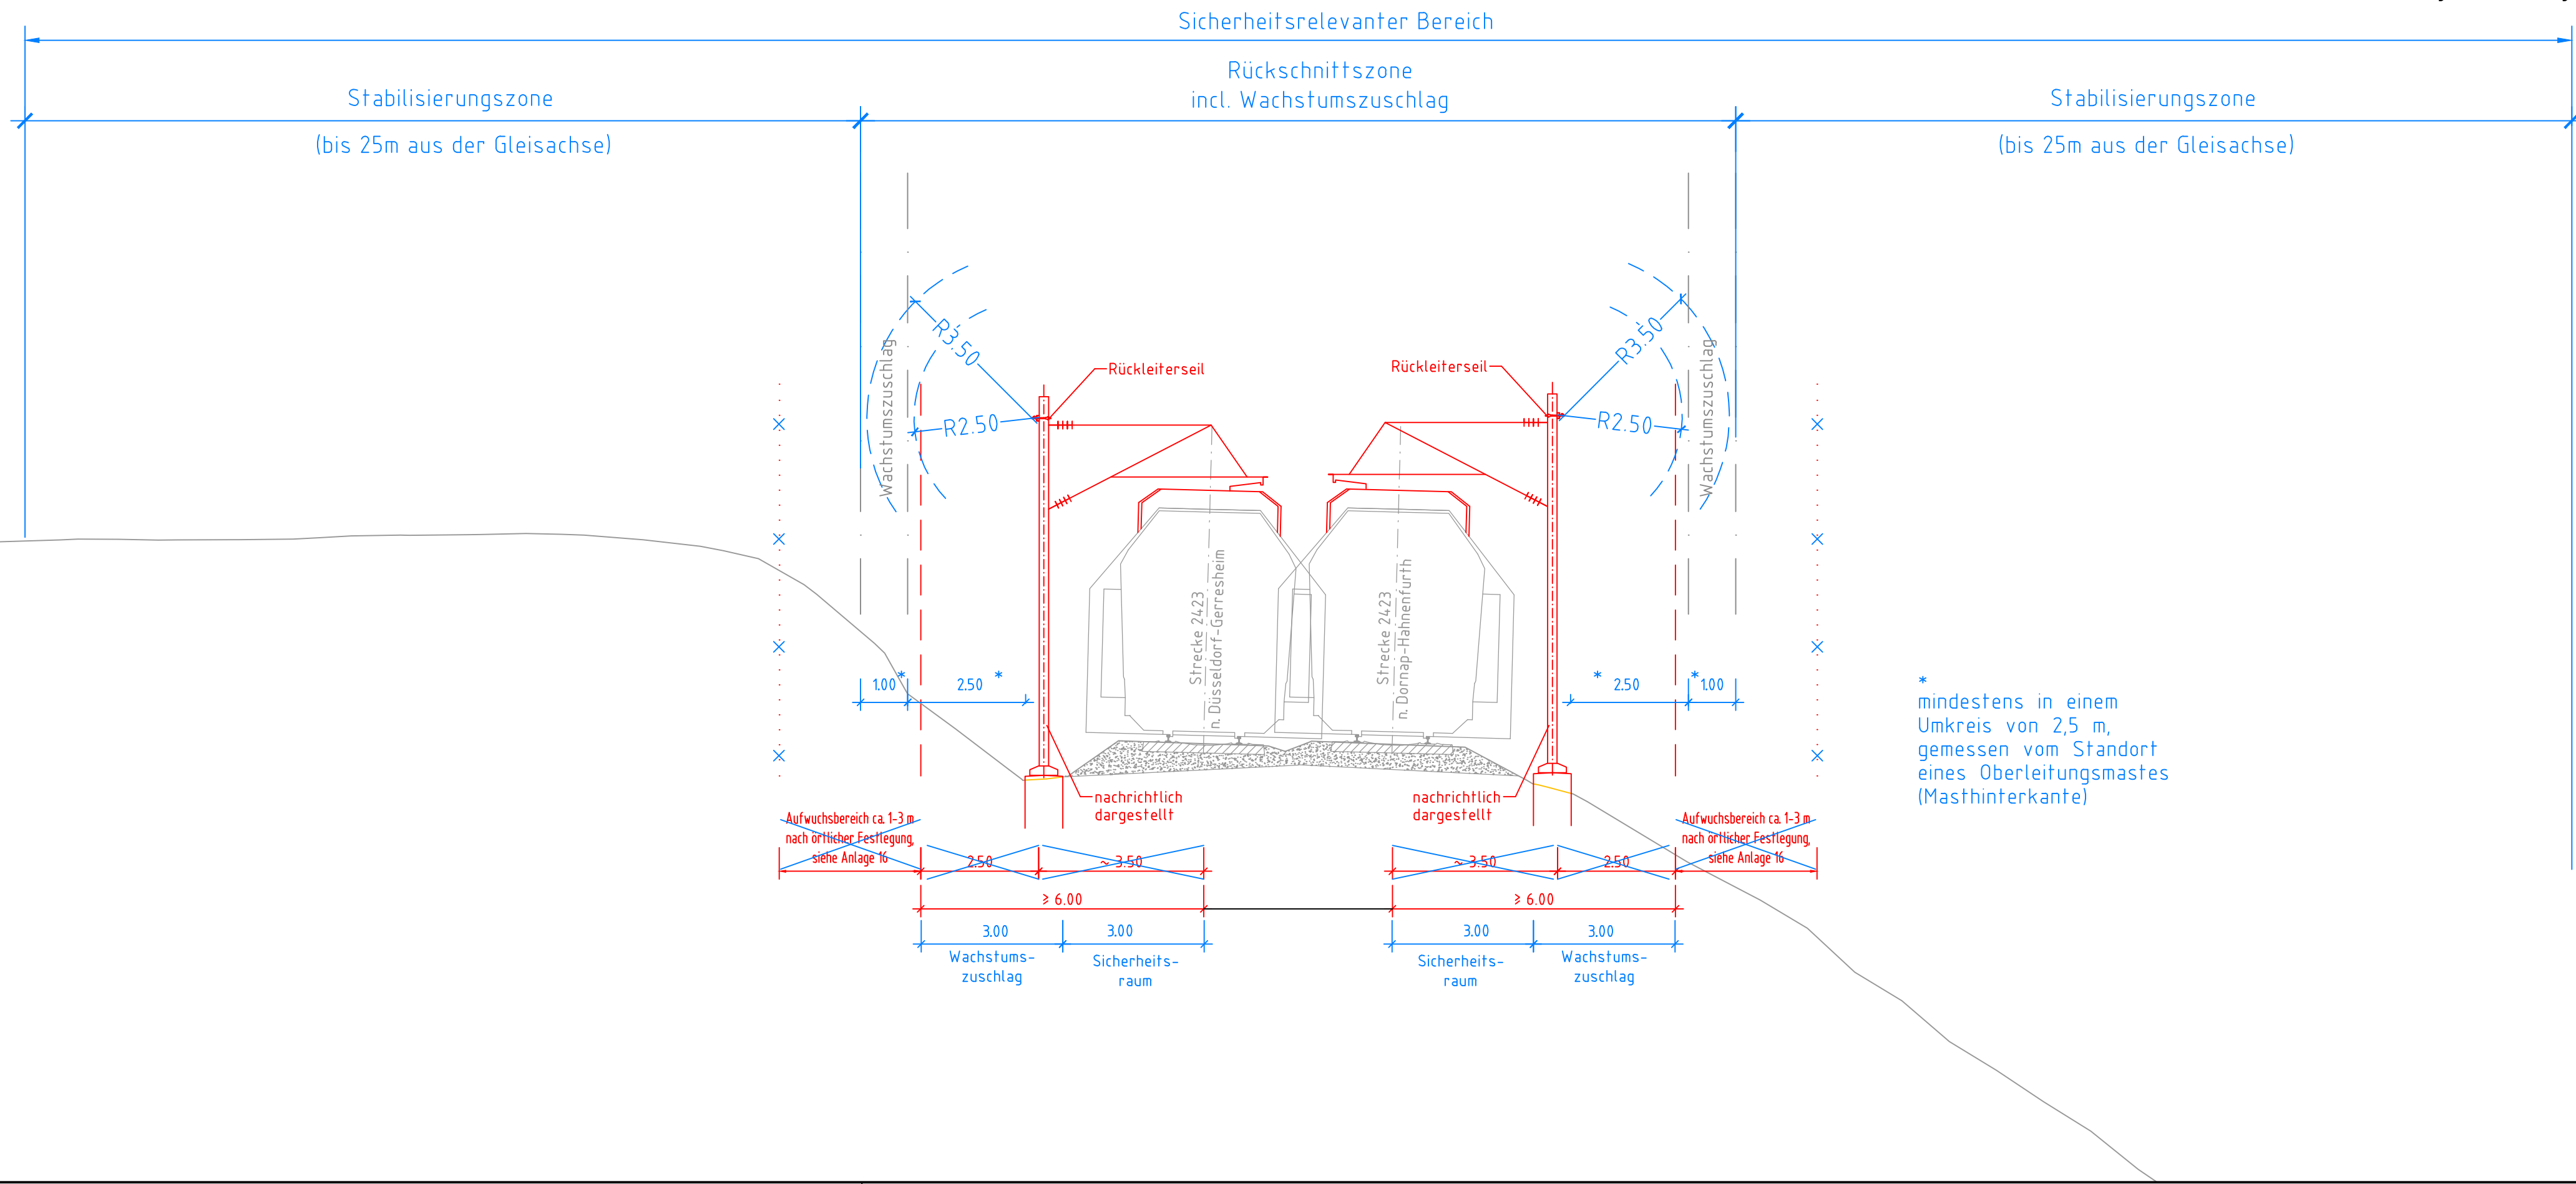

Legende

- Bestand
- Planung
- Rückbau
- geänderte Planung

Lageskizze

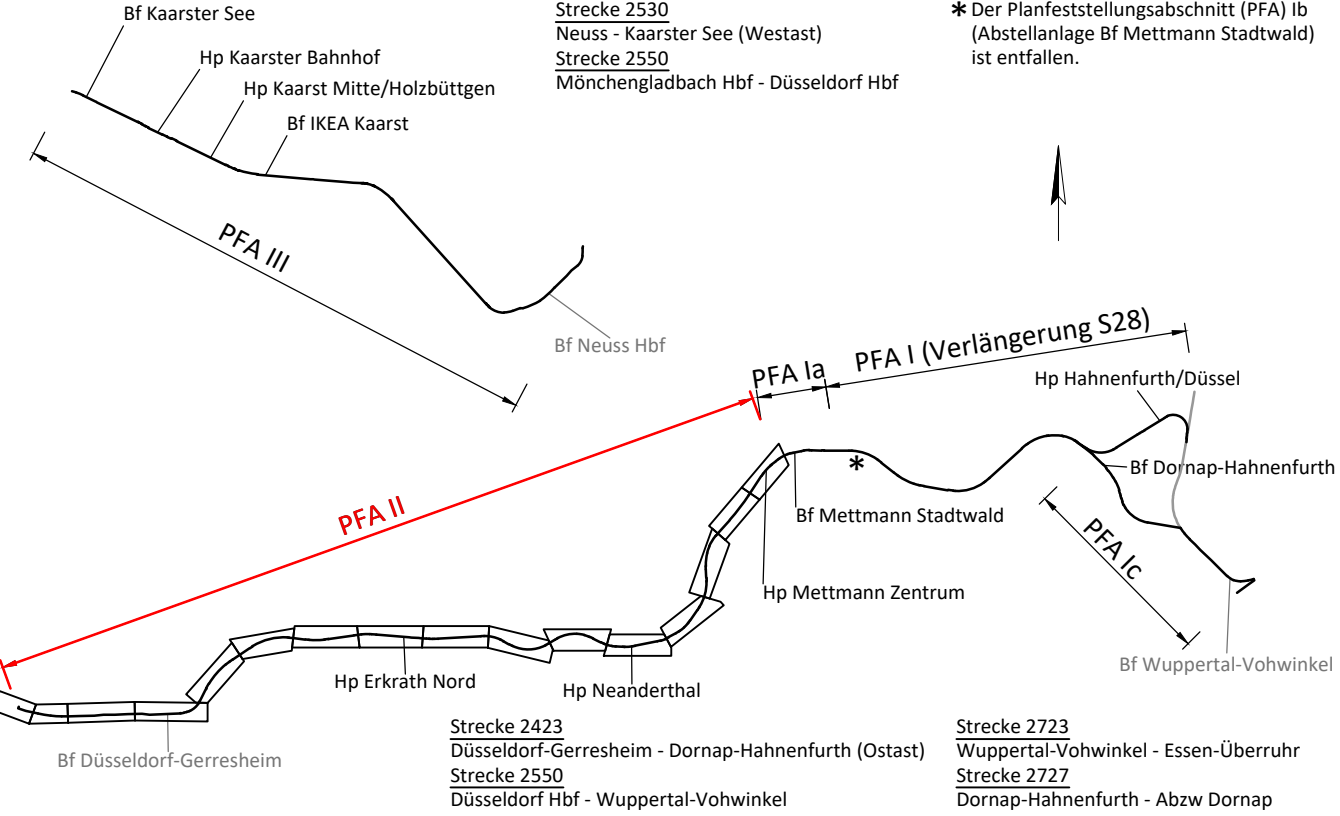

a	Anpassung Freischnittbereiche	30.08.2021	Welschhof/Leife
Index	Änderung	Datum	Name

Bearbeitet im Auftrag der REGIOBAHN GmbH	Vössing Ingenieurgesellschaft mbH Landfermannstraße 6 D - 47051 Duisburg +49 (0) 203/30084-0 www.voessing.de		Datum	Name
gez. i.V. Schneider Duisburg, den 30.08.2021		bearb.	04 / 2018	Menzel
		gez.	04 / 2018	Welschhof
		gepr.	04 / 2018	Schneider



Regionale Bahngesellschaft
Kaarst - Neuss - Düsseldorf - Erkrath -
Mettmann - Wuppertal mbH

Elektrifizierung der Regiobahn-Infrastruktur

REGIOBAHN GmbH	Mettmann, den 30.08.2021	Mettmann, den 30.08.2021
Bahnstraße 58 40822 Mettmann Tel: 0 21 04/3 05-0 Fax: 0 21 04/3 05-105	Name Stefan Kunig Name Stefan Kunig Unterschrift (Bauherr/Geschäftsführer)	Name Stefan Stach Name Stefan Stach Unterschrift (Bauherr/Geschäftsführer)

Planfeststellungsabschnitt II Bf Düsseldorf-Gerresheim - Bf Mettmann Stadtwald Regelquerschnitt 2-gleisig Einschnitt / Dammlage	Ausgabe vom: 30.08.2021 Blatt Nr.: 1 von 2 Maßstab: 1:100 Plan Nr.: S28E-GP-II-VA-RQ-01 a
--	--

Bearbeiter/in: Welschhof
Datedatum: 25.08.2021/11:21
Layout Name: S28E-GP-II-VA-RQ-01
Plotstiltabelle: IBV-Fa-Ictb
G:\Verkehr\Projekte\VT24_1311_Elektrifizierung_S28\02_Planwerk\1_VA-RQ-01_A.dwg