


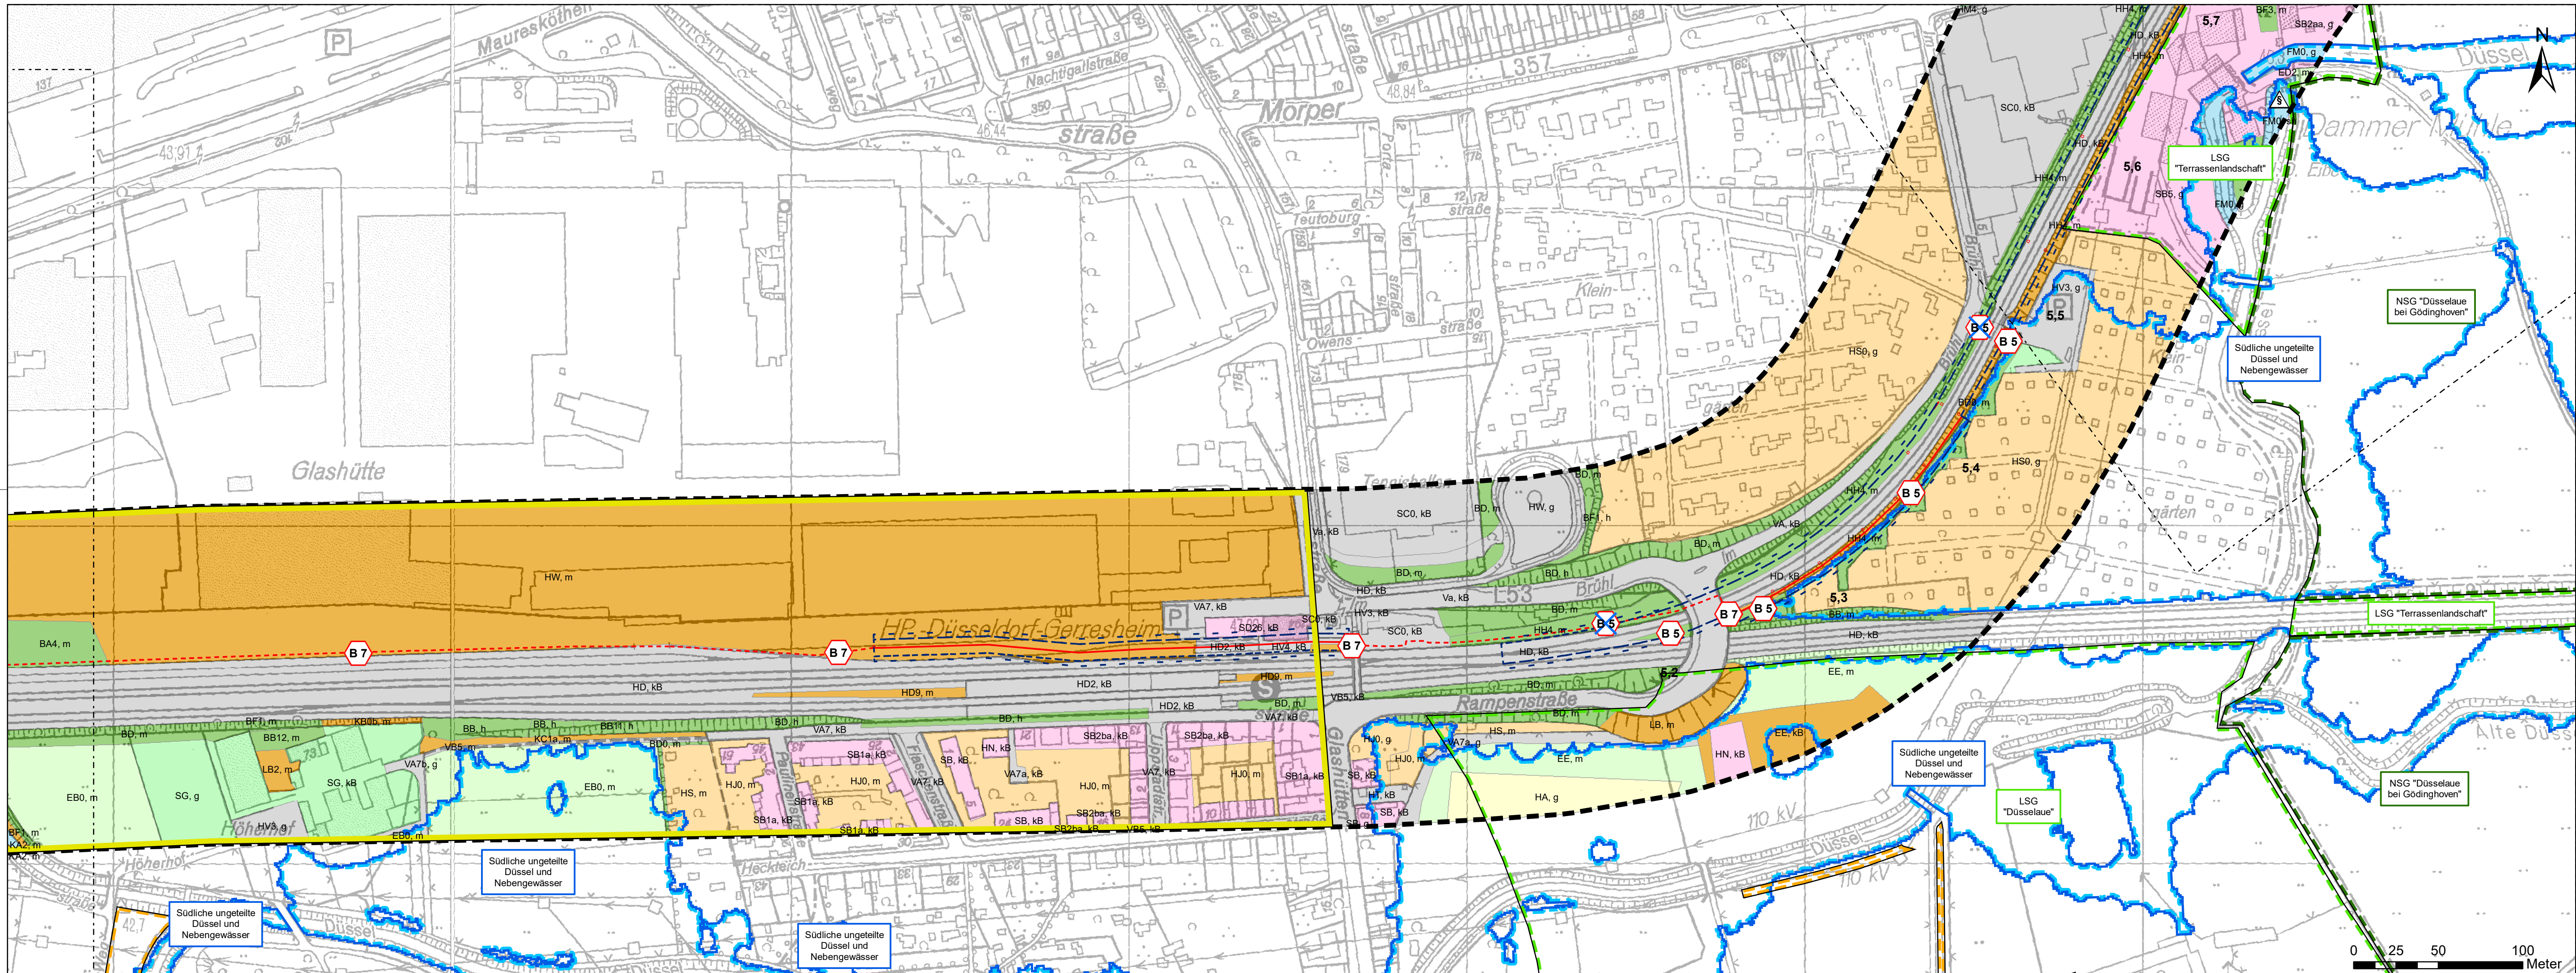

Anlage 16.2.2

Lageskizze

Bf Kaarster See
Hp Kaarster Bahnhof
Hp Kaarst Mitte/Holzbüttgen
Bf IKEA Kaarst

Strecke 2530
Neuss - Kaarster See (Westast)
Strecke 2550
Mönchengladbach Hbf - Düsseldorf Hbf

* Der Planfeststellungsabschnitt (PFA) Ib (Abstellanlage Bf Mettmann Stadtwald) ist entfallen.

Bf Düsseldorf-Gerresheim
Strecke 2423
Düsseldorf-Gerresheim - Dornap-Hahnenfurth (Ostast)
Strecke 2550
Düsseldorf Hbf - Wuppertal-Vohwinkel

Strecke 2723
Wuppertal-Vohwinkel - Essen-Überruhr
Strecke 2727
Dornap-Hahnenfurth - Abzw Dornap

PFA I
PFA II
PFA III
PFA Ia
PFA Ib
PFA Ic
PFA Id
PFA Ie
PFA If
PFA Ig
PFA Ih
PFA Ii
PFA Ij
PFA Ik
PFA Il
PFA Im
PFA In
PFA Io
PFA Ip
PFA Iq
PFA Ir
PFA Is
PFA It
PFA Iu
PFA Iv
PFA Iw
PFA Ix
PFA Iy
PFA Iz

Hp Hahnenfurth/Düssel
Bf Dornap-Hahnenfurth
Hp Mettmann Zentrum
Bf Mettmann Stadtwald
Hp Neanderthal
Hp Erkrath Nord

a	berücksichtigung B-Plan	04/ 2020	Hoffmeier
Index	Änderung	Datum	Name

Bearbeitet im Auftrag der REGIOBAHN GmbH

gez. i.V. Schneider
Herne, den 30.08.2021

bosch & partner
Kirchhofstr. 2c
44623 Herne
Tel: +49-(0)2323 - 9462911
Fax: +49-(0)2323 - 9462920

Datum	Name
bearb. 04/ 2018	Hoffmeier
gez. 04/ 2018	Sigl
gepr. 04/ 2018	Hoffmeier

REGIO
B A H N

Regionale Bahngesellschaft
Kaarst - Neuss - Düsseldorf - Erkrath -
Mettmann - Wuppertal mbH

Elektrifizierung der Regio-Bahn-Infrastruktur

REGIOBAHN GmbH
Bahnstraße 58
40822 Mettmann
Tel: 0 21 04/3 05-0
Fax: 0 21 04/3 05-105

Mettmann, den 12.04.2018
Name: Stefan König
Unterschrift: (Bauherr/Gesellschaftsführer)

Mettmann, den 31.08.2021
Name: Stefan Stach
gez. Stach
Unterschrift: (Bauherr/Gesellschaftsführer)

Planfeststellungsabschnitt II
Bf Düsseldorf-Gerresheim - Bf Mettmann Stadtwald
Bestands- und Konfliktplan
km 4,2+20 bis km 5,7+04 (Str. 2423)

Ausgabe vom: 30.08.2021

Blatt Nr.: 2 von 9

Maßstab: 1:2000

Plan Nr.: S28E-GP-II-UW-BK-2a