



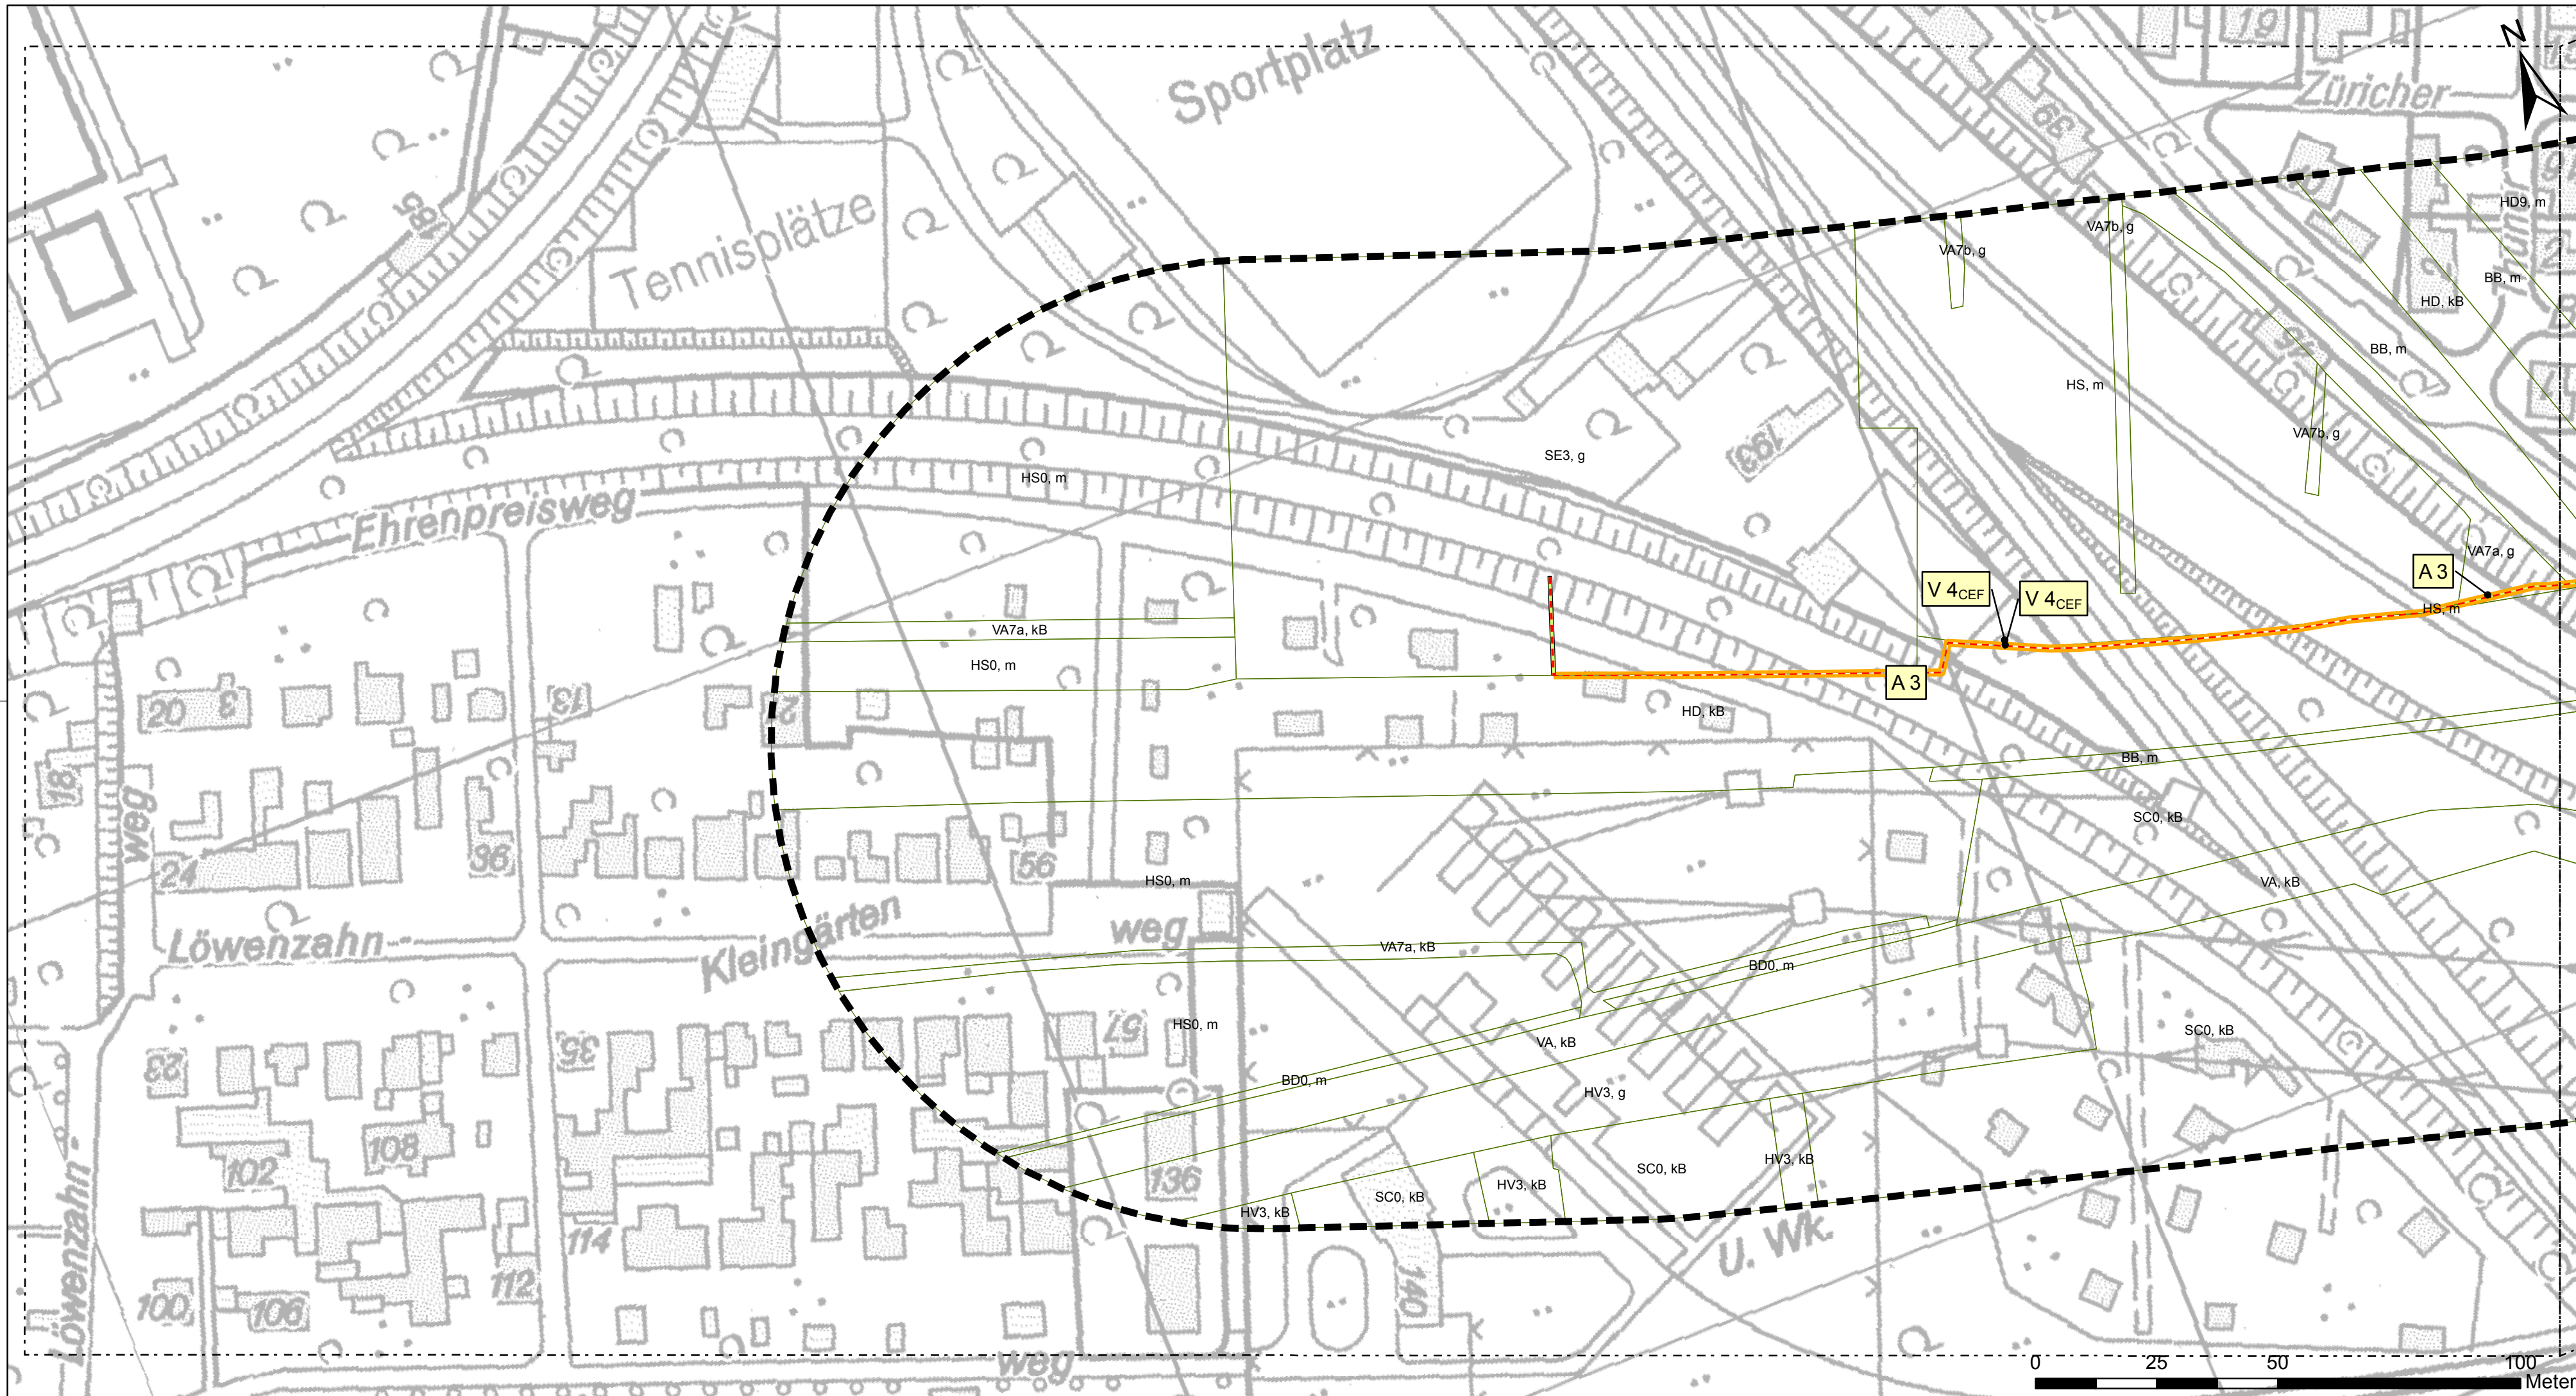

Anlage 16.3.1

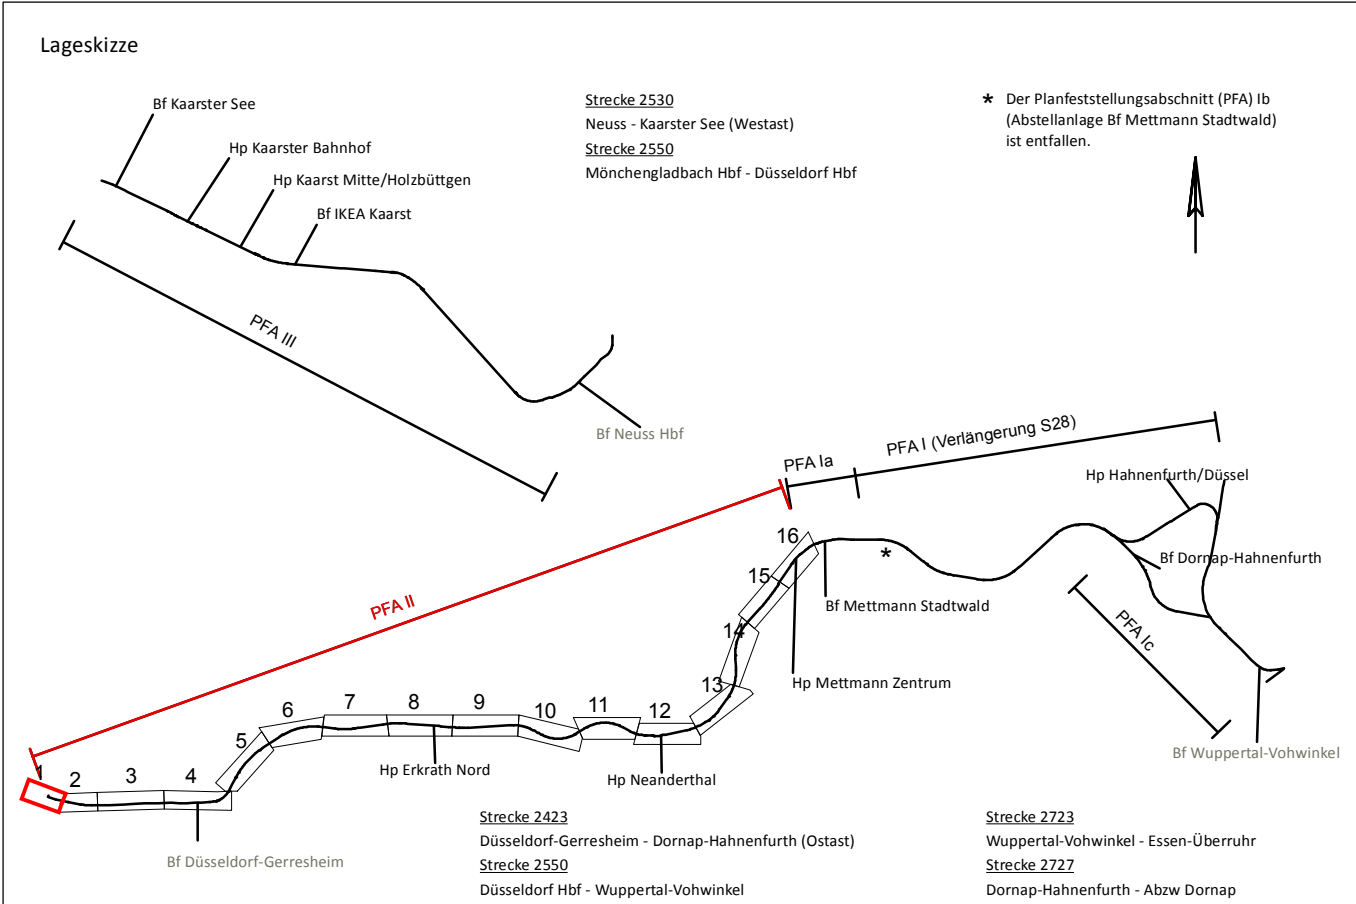

Index	Änderung	Datum	Name
Bearbeitet im Auftrag der REGIOBAHN GmbH		Datum	Name
gez. Hoffmeier		bearb. 04 / 2018	Hoffmeier
Herne, den 11.04.2018		gez. 04 / 2018	Sigl
		gepr. 04 / 2018	Hoffmeier

REGIO
B A H N

Regionale Bahngesellschaft
Kaarst - Neuss - Düsseldorf - Erkrath -
Mettmann - Wuppertal mbH

Elektrifizierung der Regiobahn-Infrastruktur

REGIOBAHN GmbH An der Regiobahn 15 40822 Mettmann Tel: 0 21 04/3 05-0 Fax: 0 21 04/3 05-105	Mettmann, den 12.04.2018 Name Stefan Kunig Unterschrift gez. Kunig (Bauherr/Geschäftsführer)	Mettmann, den 12.04.2018 Name Stefan Stach Unterschrift gez. Stach (Eisenbahnbetriebsleiter)
---	---	---

Planfeststellungsabschnitt II Bf Düsseldorf-Gerresheim - Bf Mettmann Stadtwald Maßnahmenplan km 91,5+10 - km 92,0+34 (Str. 2550)	Ausgabe vom: 10.04.2018 Blatt Nr.: 1 von 16 Maßstab: 1:1000 Plan Nr.: S28E-GP-II-UW-MP-1
--	---