
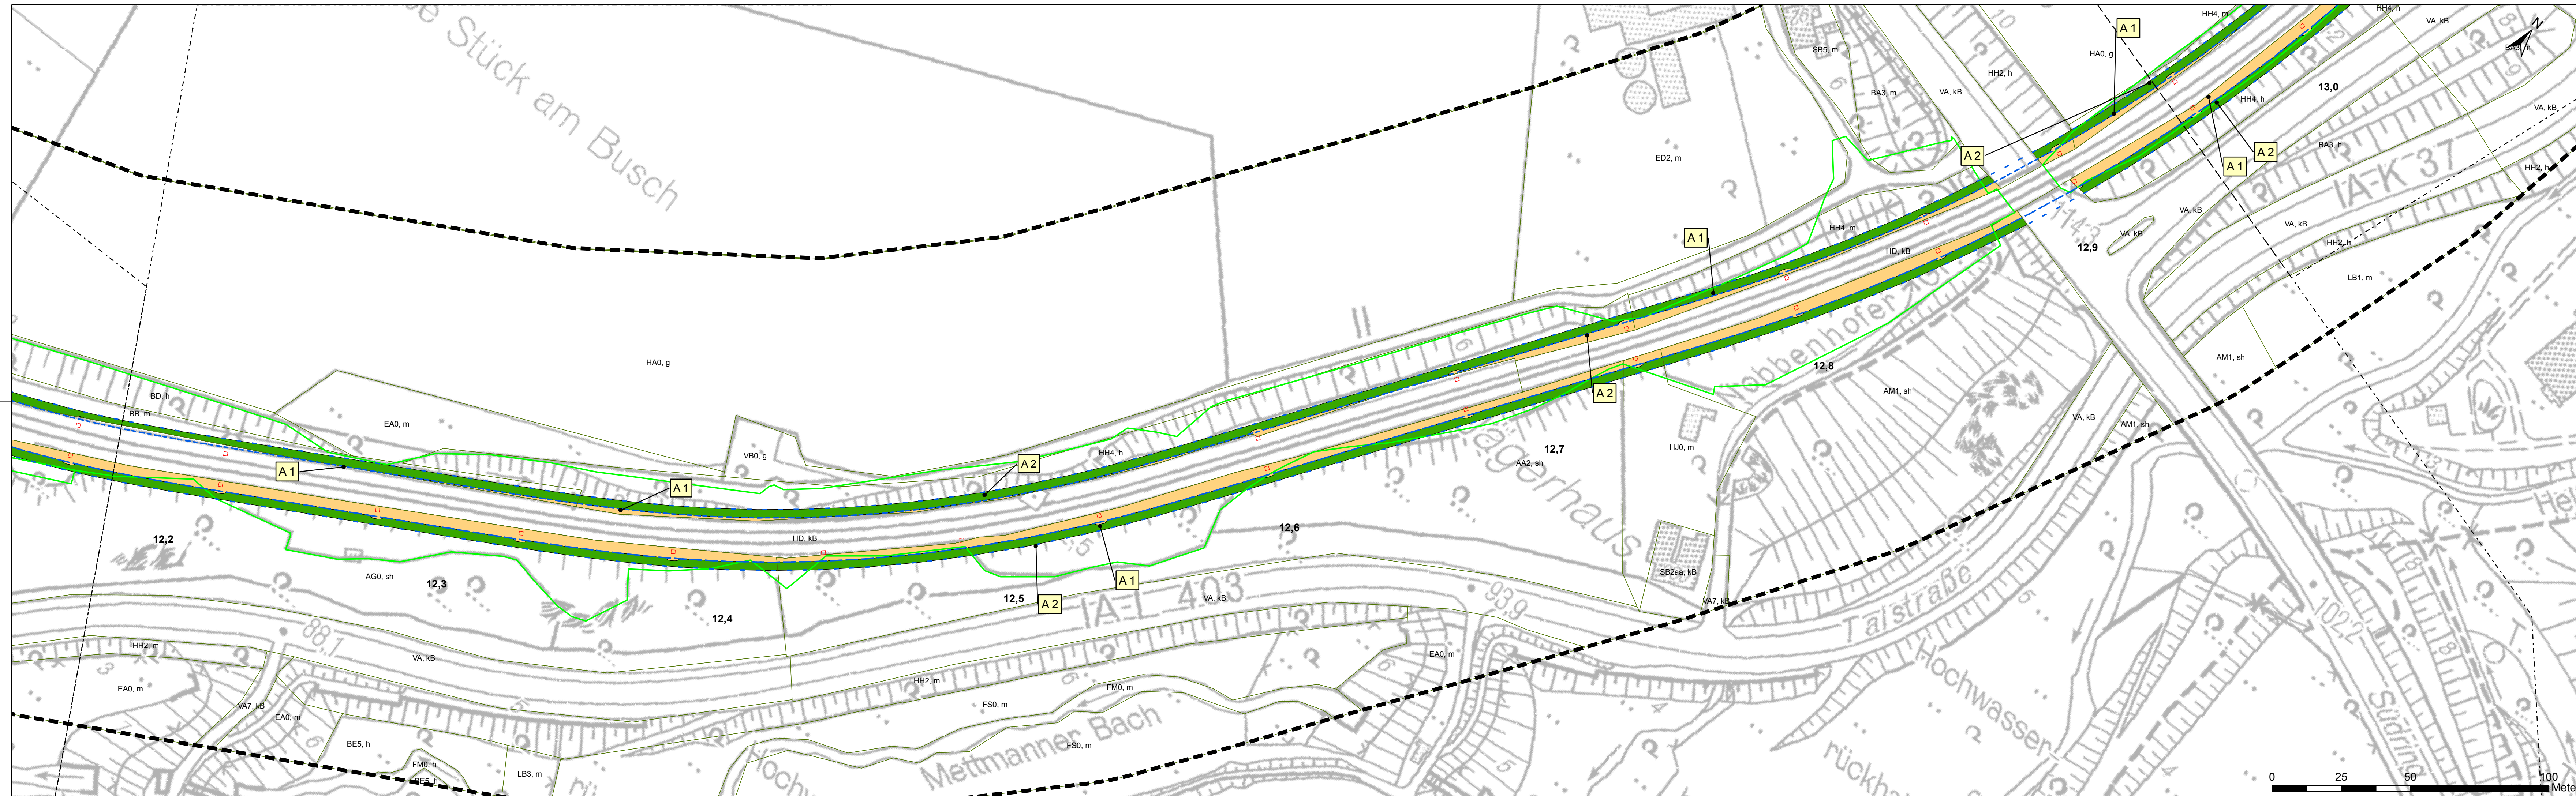


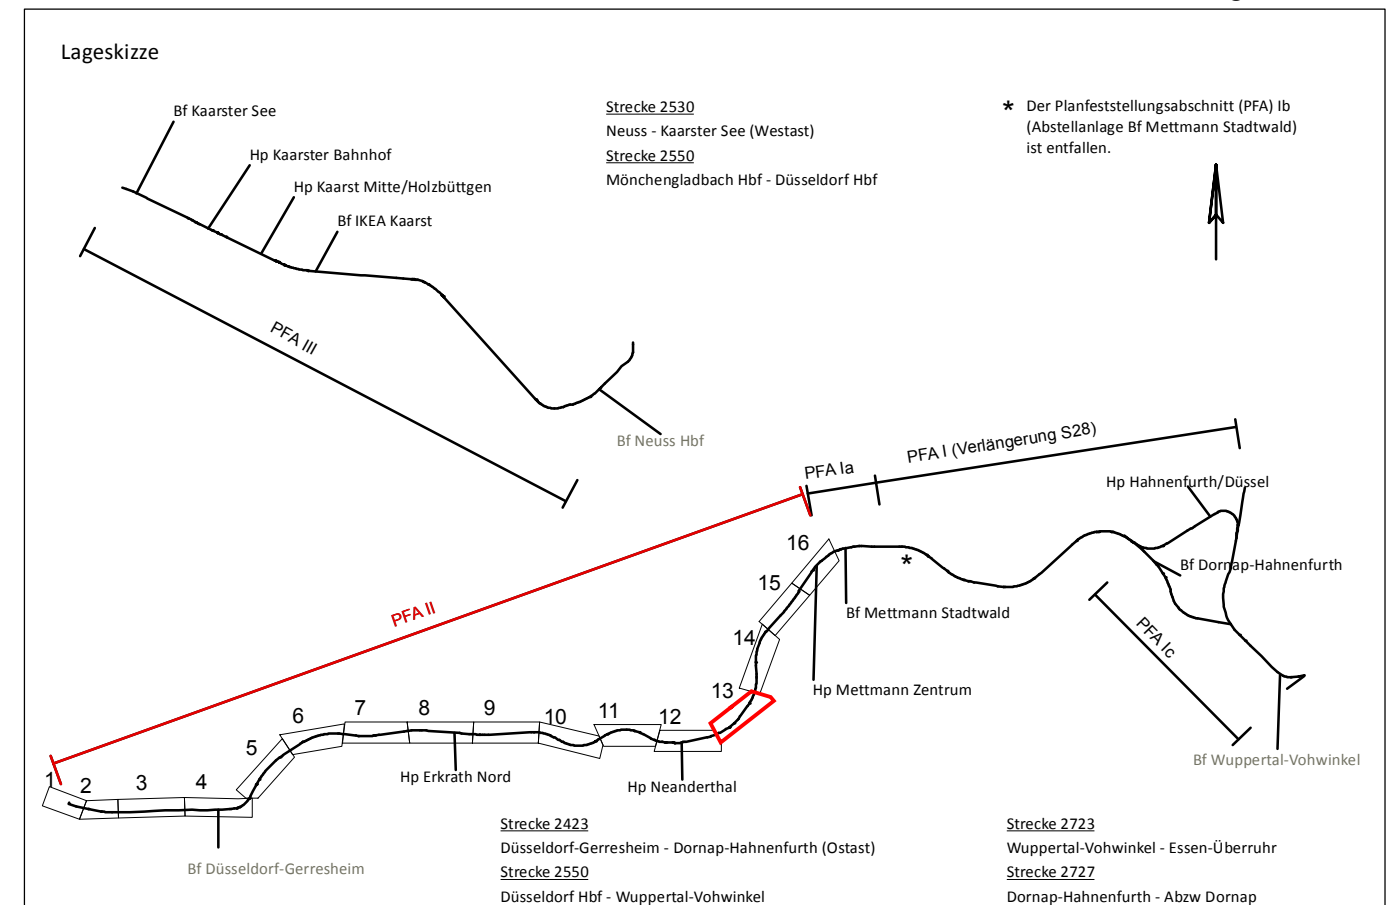

Anlage 16.3.13

[illegible]

		Regionale Bahngesellschaft Kaarst - Neuss - Düsseldorf - Erkrath - Mettmann - Wuppertal mbH	
Elektrifizierung der Regiobahn-Infrastruktur			
REGIOBAHN GmbH An der Regiobahn 15 40822 Mettmann Tel: 0 21 04/3 05-0 Fax: 0 21 04/3 05-105		Mettmann, den 12.04.2018 Name <u>Stefan Kunig</u> Unterschrift <u>gez. Kunig</u> (Bauherr/Geschäftsführer)	
		Mettmann, den 12.04.2018 Name <u>Stefan Stach</u> Unterschrift <u>gez. Stach</u> (Eisenbahnbetriebsleiter)	
Planfeststellungsabschnitt II Bf Düsseldorf-Gerresheim - Bf Mettmann Stadtwald Maßnahmenplan km 12,1+68 - km 12,9+47 (Str. 2423)		Ausgabe vom: 10.04.2018	
		Blatt Nr.: 13 von 16	
		Maßstab: 1:1000	
		Plan Nr.: S28E-GP-II-UW-MP-13	