


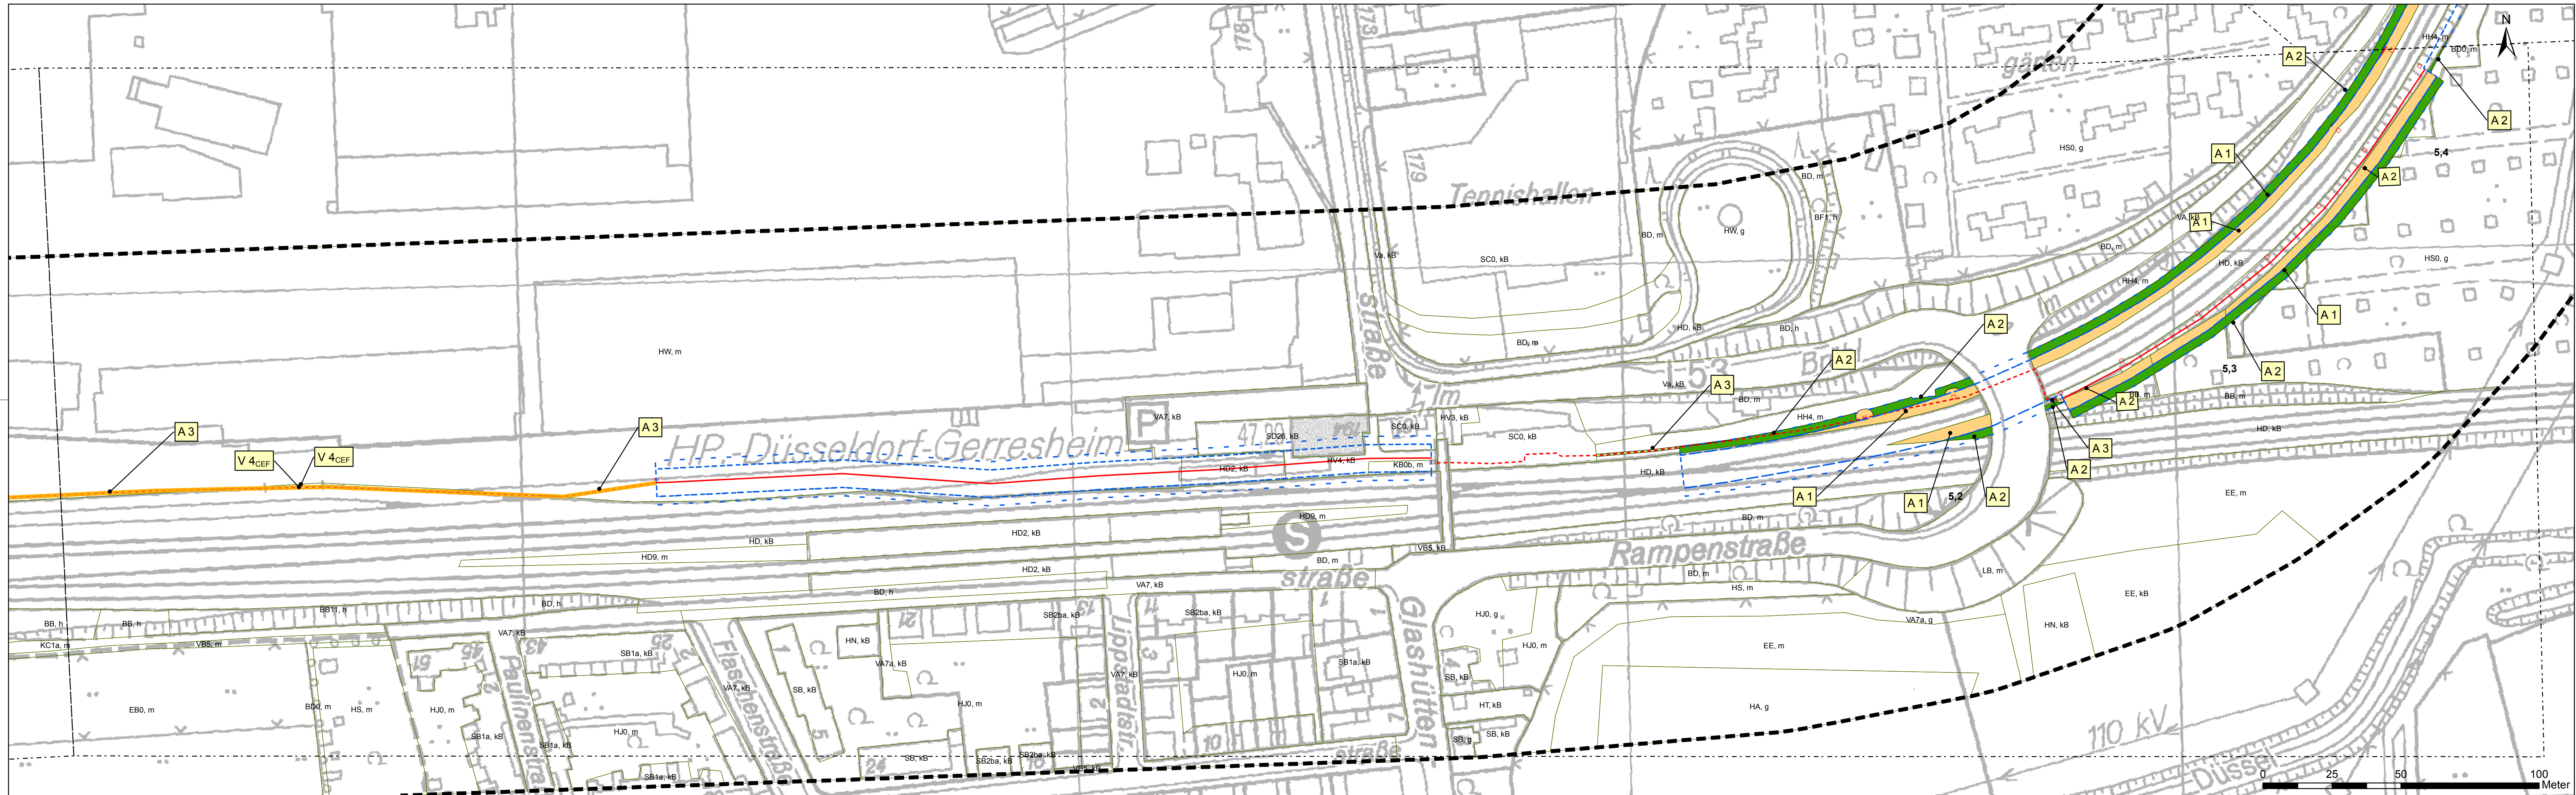

Anlage 16.3.4

Lageskizze

Der Planfeststellungsabschnitt (PFA) IIb (Abstellanlage Bf Mettmann Stadtwald) ist entfallen.

Strecke 2530 Neuss - Kaarster See (Westast)
Strecke 2550 Mönchengladbach Hbf - Düsseldorf Hbf

Strecke 2423 Düsseldorf-Gerresheim - Dornap-Hahnenfurth (Ostast)
Strecke 2550 Düsseldorf Hbf - Wuppertal-Vohwinkel

Strecke 2723 Wuppertal-Vohwinkel - Essen-Überruhr
Strecke 2727 Dornap-Hahnenfurth - Abzw Dornap

Index

Änderung	Datum	Name
bearb. 04 / 2018 Hoffmeier		
gez. 04 / 2018 Hoffmeier		
gepr. 04 / 2018 Hoffmeier		

Bearbeitet im Auftrag der REGIOBAHN GmbH

gez. Hoffmeier
Herne, den 11.04.2018

bosch & partner
Kirchhofstr. 2c
44623 Herne
Tel: +49-(0)2323 - 9462911
Fax: +49-(0)2323 - 9462920

REGIO
B A H N
Regionale Bahngesellschaft
Kaarst - Neuss - Düsseldorf - Erkrath - Mettmann - Wuppertal mbH

Elektrifizierung der Regiobahn-Infrastruktur

REGIOBAHN GmbH	Mettmann, den 12.04.2018	Mettmann, den 12.04.2018
An der Regiobahn 15 40822 Mettmann Tel: 0 21 04/3 05-0 Fax: 0 21 04/3 05-105	Name: Stefan Kunig Unterschrift: gez. Kunig (Bahnherr/Geschäftsführer)	Name: Stefan Stach Unterschrift: gez. Stach (Eisenbahnbetriebsleiter)

Planfeststellungsabschnitt II
Bf Düsseldorf-Gerresheim - Bf Mettmann Stadtwald
Maßnahmenplan
km 4,5+11 - km 5,4+18 (Str. 2423)

Ausgabe vom: 10.04.2018
Blatt Nr.: 4 von 16
Maßstab: 1:1000
Plan Nr.: S28E-GP-II-UW-MP-4