



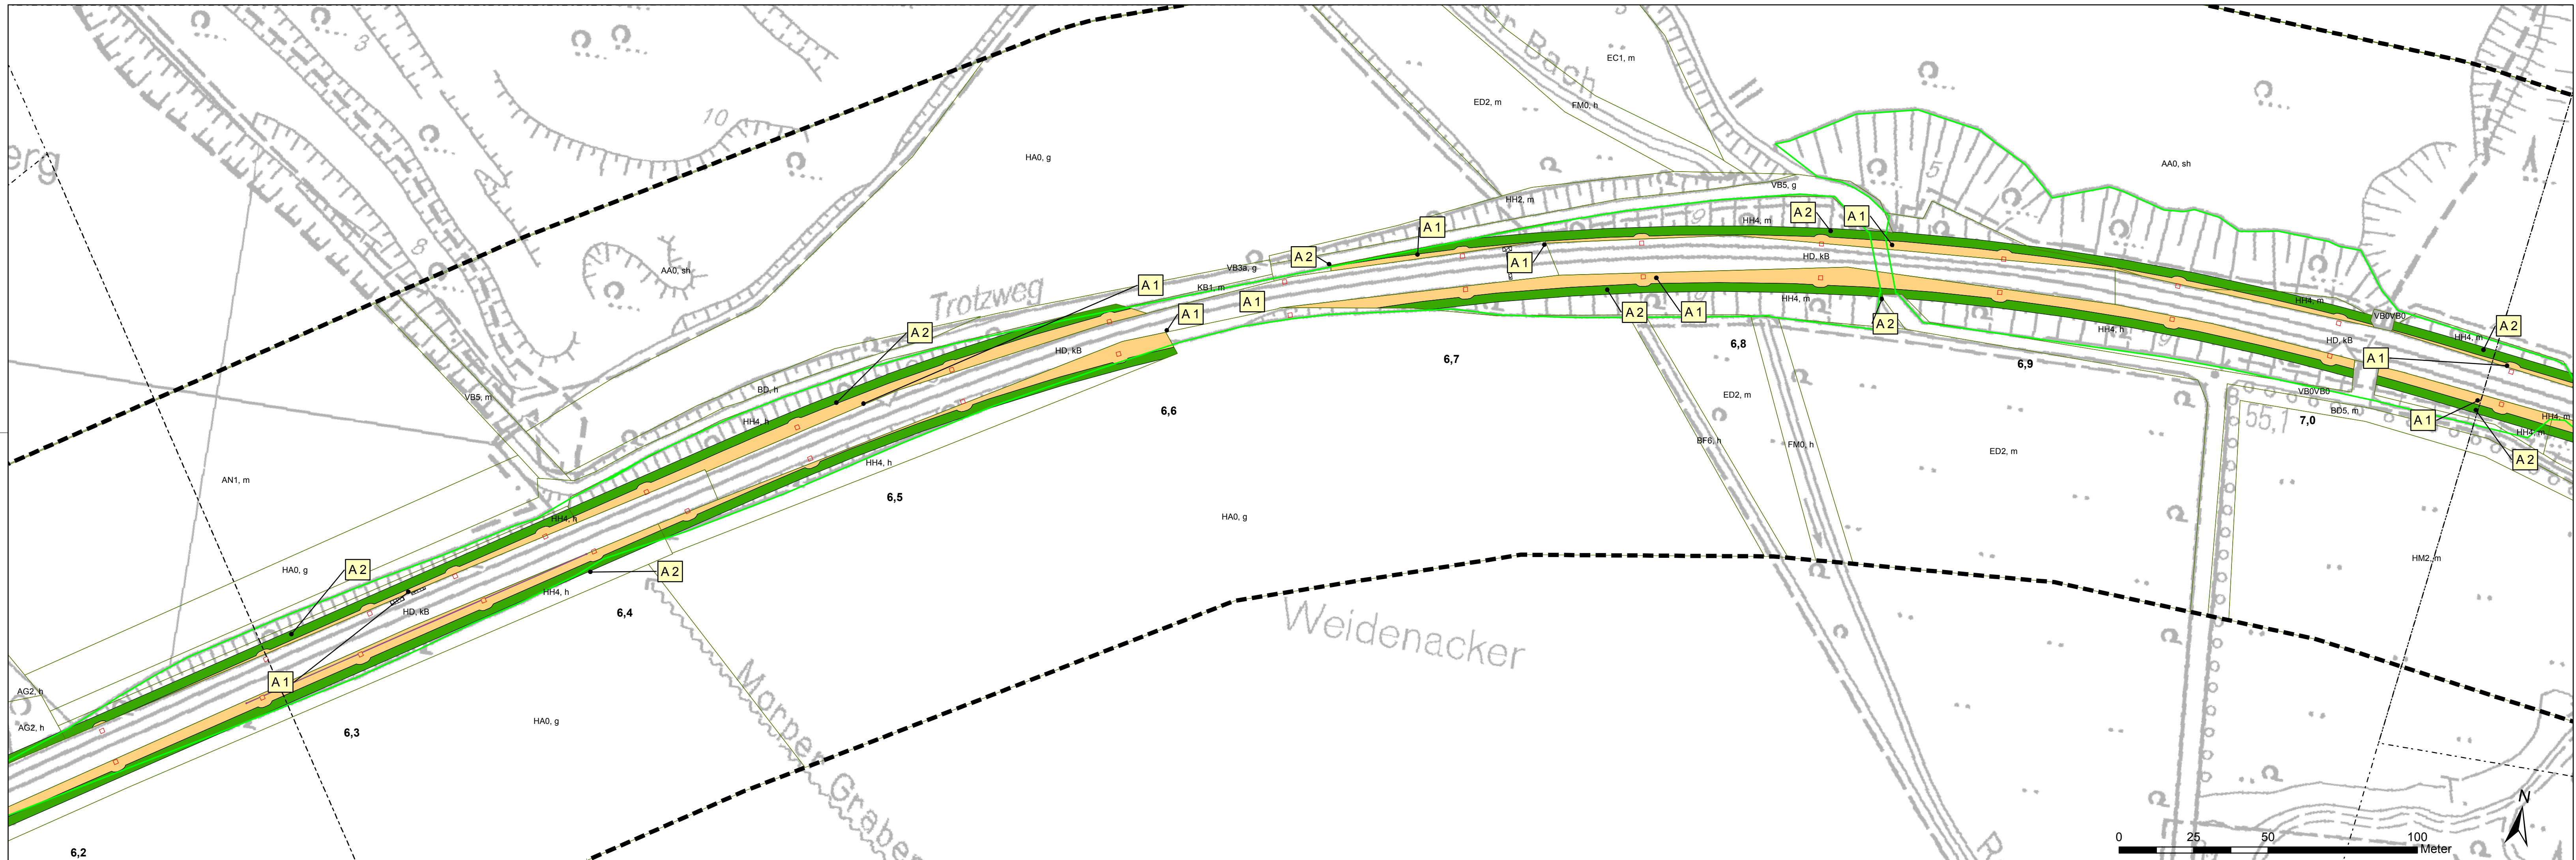

Anlage 16.3.6

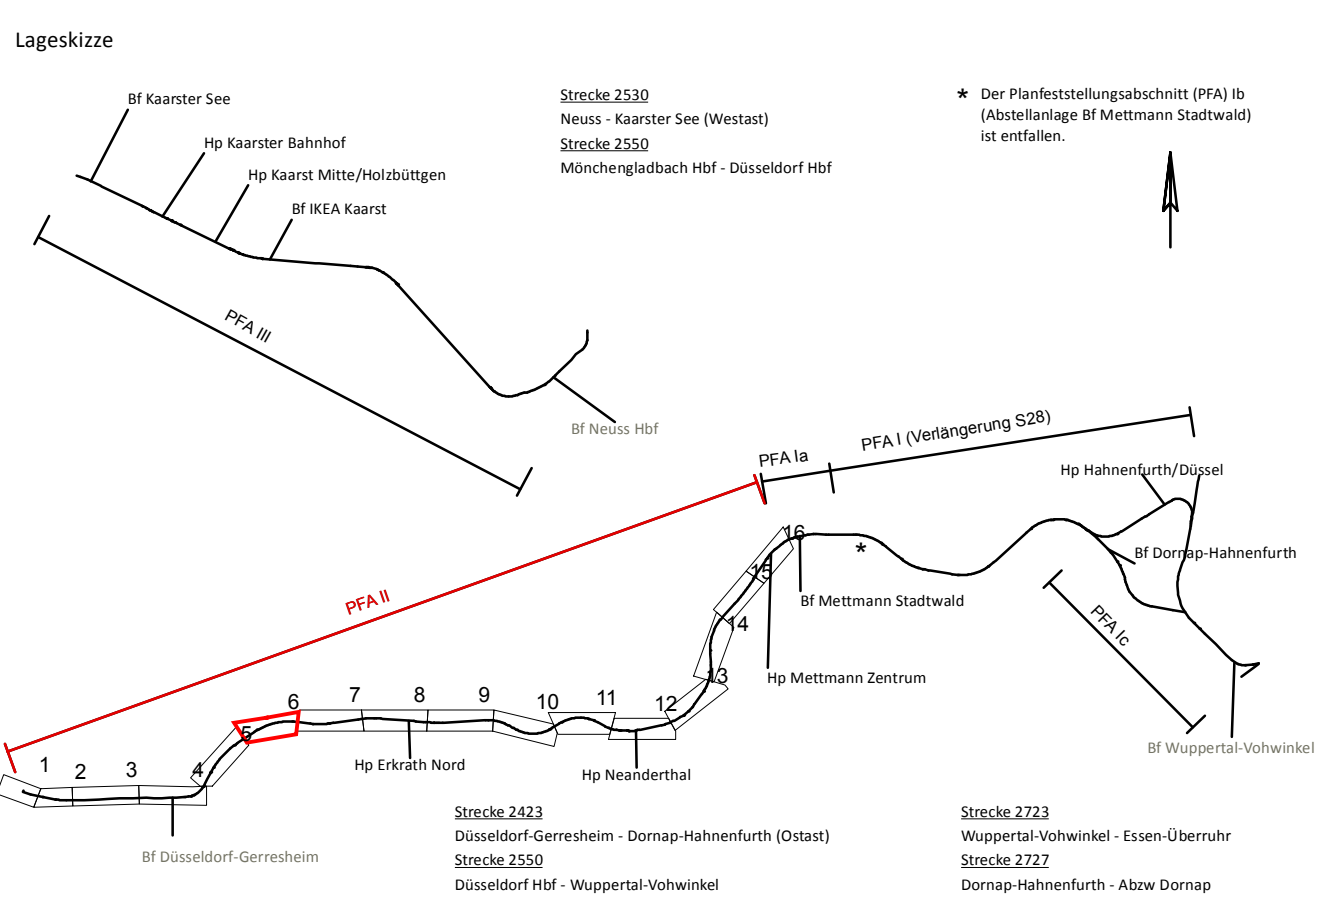

Index	Änderung	Datum	Name
Bearbeitet im Auftrag der REGIOBAHN GmbH		Datum	Name
gez. Hoffmeier		bearb. 04 / 2018	Hoffmeier
Henne, den 11.04.2018		gez. 04 / 2018	Sigl
		gepr. 04 / 2018	Hoffmeier



Regionale Bahngesellschaft
Kaarst - Neuss - Düsseldorf - Erkrath -
Mettmann - Wuppertal mbH

Elektrifizierung der Regiobahn-Infrastruktur		
REGIOBAHN GmbH	Mettmann, den 12.04.2018	Mettmann, den 12.04.2018
An der Regiobahn 15	Name Stefan Kunig	Name Stefan Stach
40822 Mettmann	Unterschrift gez. Kunig	Unterschrift gez. Stach
Tel: 0 21 04/3 05-0	(Bauherr/Geschäftsführer)	(Eisenbahnbetriebsleiter)
Fax: 0 21 04/3 05-105		
Planfeststellungsabschnitt II	Ausgabe vom:	10.04.2018
Bf Düsseldorf-Gerresheim - Bf Mettmann Stadtwald	Blatt Nr.:	6 von 16
Maßnahmenplan	Maßstab:	1:1000
km 6,2+76 - km 7,0+47 (Str. 2423)	Plan Nr.:	S28E-GP-II-UW-MP-6