


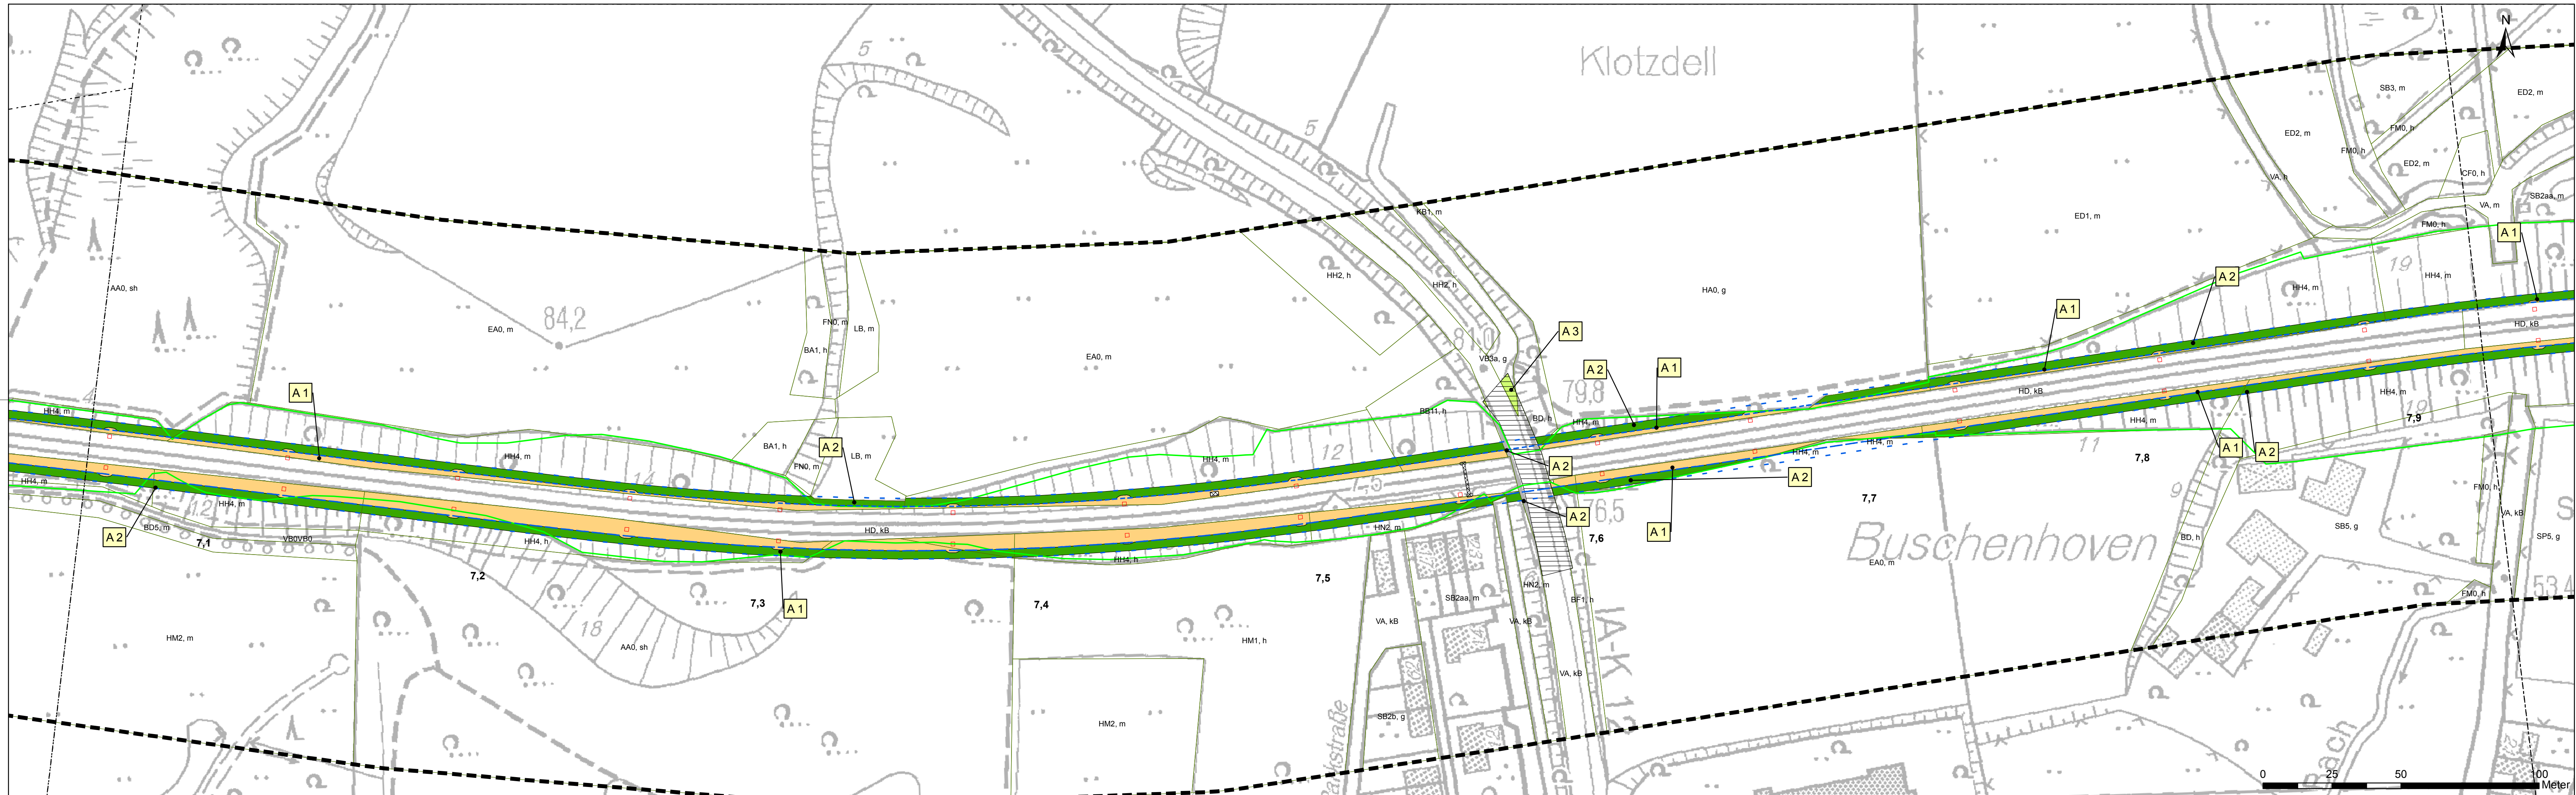

Anlage 16.3.7

Lageskizze

Bf Kaarster See

Hp Kaarster Bahnhof

Hp Kaarst Mitte/Holzbüttgen

Bf IEA Kaarst

PFA III

Strecke 2530

Neuss - Kaarster See (Westast)

Strecke 2550

Mönchengladbach Hbf - Düsseldorf Hbf

★ Der Planfeststellungsabschnitt (PFA) Ib (Abstellanlage Bf Mettmann Stadtwald) ist entfallen.

Bf Neuss Hbf

PFA Ia

PFA I (Verlängerung S28)

Hp Hahnenfurth/Düssel

Bf Mettmann Stadtwald

Bf Mettmann Zentrum

Hp Mettmann Zentrum

Bf Wuppertal-Vohwinkel

PFA II

16

15

14

13

12

11

10

9

8

7

6

5

4

3

2

1

Bf Düsseldorf-Gerresheim

Strecke 2423

Düsseldorf-Gerresheim - Dornap-Hahnenfurth (Ostast)

Strecke 2550

Düsseldorf Hbf - Wuppertal-Vohwinkel

Strecke 2723

Wuppertal-Vohwinkel - Essen-Überruhr

Strecke 2727

Dornap-Hahnenfurth - Abzw Dornap

Index	Änderung	Datum	Name

Bearbeitet im Auftrag der REGIOBAHN GmbH

gez. Hoffmeier

Herne, den 11.04.2018

bosch & partner

Kirchhofstr. 2c

44623 Herne

Tel: +49-(0)2323 - 9462911

Fax: +49-(0)2323 - 9462920

Datum

Name

bearb. 04 / 2018 Hoffmeier

gez. 04 / 2018 Sigl

gepr. 04 / 2018 Hoffmeier

REGIO

B A H N

Regionale Bahngesellschaft

Kaarst - Neuss - Düsseldorf - Erkrath - Mettmann - Wuppertal mbH

Elektrifizierung der RegioBahn-Infrastruktur

REGIOBAHN GmbH

An der RegioBahn 15

40822 Mettmann

Tel: 0 21 04/3 05-0

Fax: 0 21 04/3 05-105

Mettmann, den 12.04.2018

Name Stefan Kunig

Unterschrift gez. Kunig

(Bauherr/Geschäftsführer)

Mettmann, den 12.04.2018

Name Stefan Stach

Unterschrift gez. Stach

(Eisenbahnbetriebsleiter)

Planfeststellungsabschnitt II

Bf Düsseldorf-Gerresheim - Bf Mettmann Stadtwald

Maßnahmenplan

km 7,0+47 - km 7,9+20 (Str. 2423)

Ausgabe vom: 10.04.2018

Blatt Nr.: 7 von 16

Maßstab: 1:1000

Plan Nr.: S28E-GP-II-UW-MP-7