


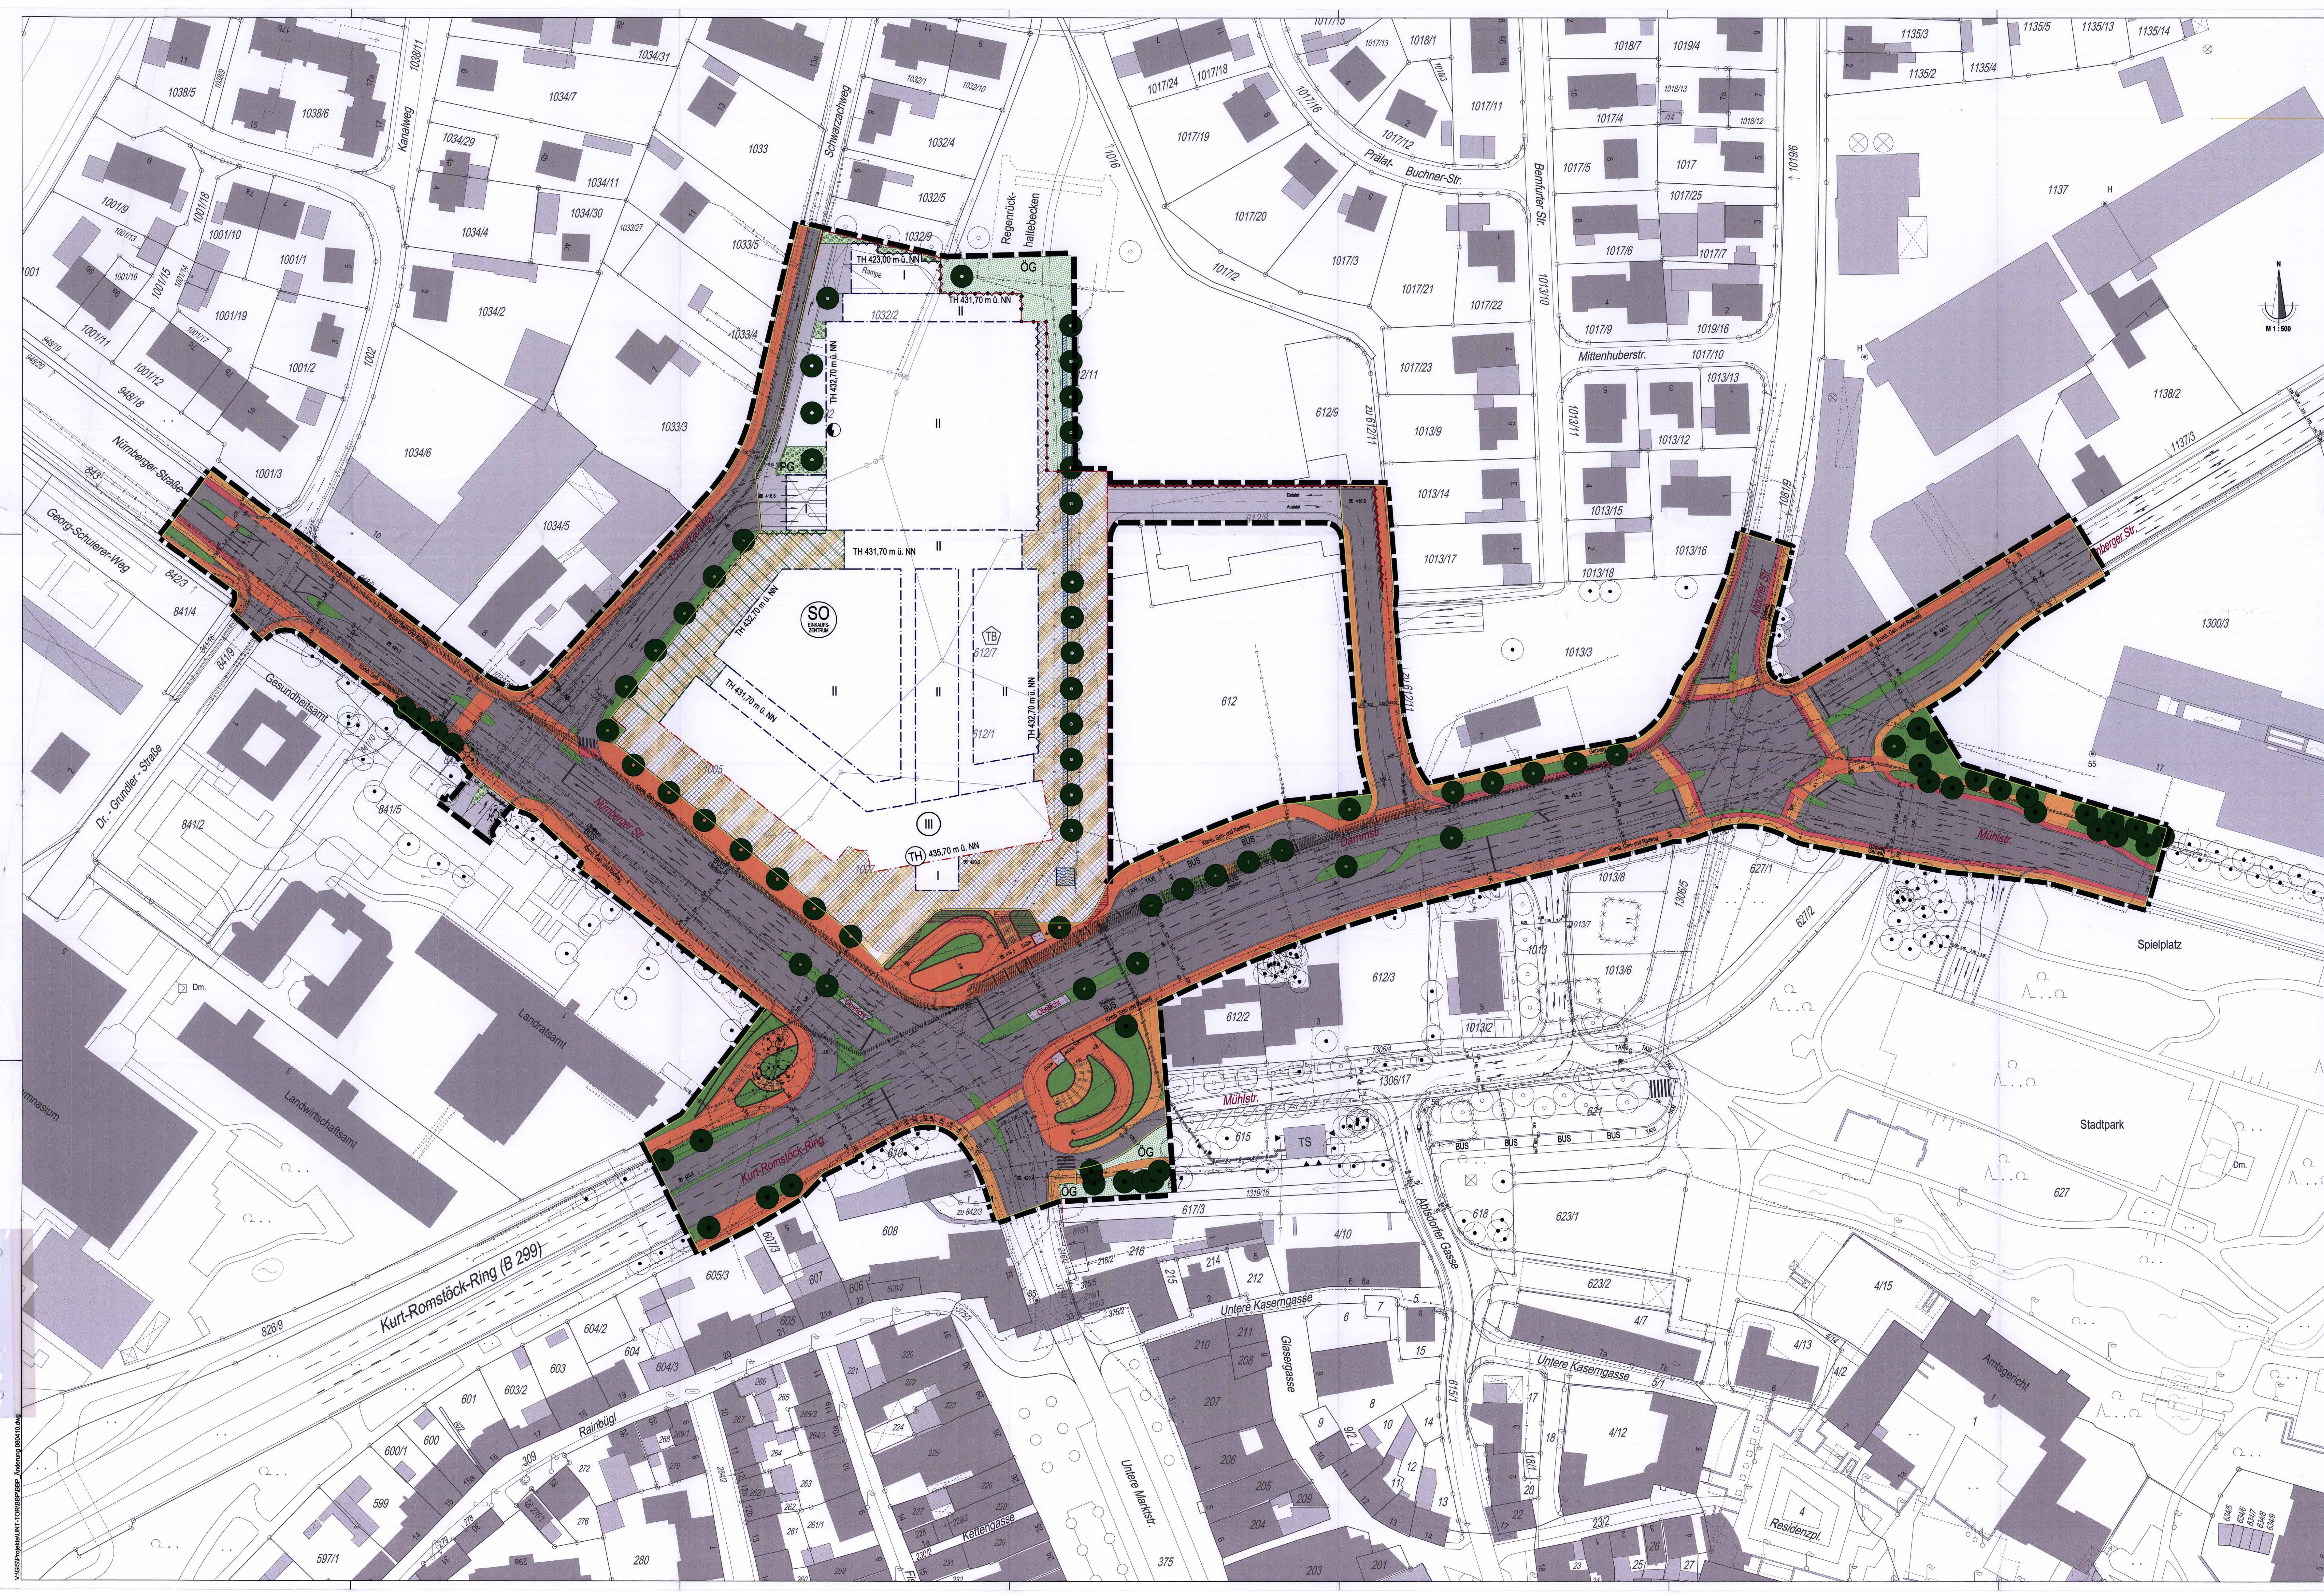

ZEICHNERISCHE FESTSETZUNGEN

gemäß Planzeichenverordnung 1990 - PlanzV 90
vom 18. Dezember 1990

- Art der baulichen Nutzung
(§ 5 Abs. 2 Nr. 1, § 9 Abs. 1 Nr. 1 des Baugesetzbuchs - BauGB -
§ 9 Abs. 1 Nr. 1 des Baugesetzbuchs - BauGB -)
- Bauweise, Baulinien, Baugrenzen
(§ 9 Abs. 1 Nr. 2 BauGB, § 22 und 23 BauVO)
- Zahl der Vollgeschosse
als Höhenmaß
zweigeteilt
- Höhe der baulichen Anlagen
als Höhenmaß
zweigeteilt
- Maß der baulichen Nutzung
(§ 9 Abs. 2 Nr. 1, § 9 Abs. 1 Nr. 1 BauGB, § 16 BauVO)
- Baulinie
- Baugrenze
- Fläche für Tiefgarage
- Verkehrsflächen
(§ 9 Abs. 1 Nr. 11 und Abs. 6 BauGB)
- Straßenverkehrsflächen
- Straßenbegrenzungslinie
auch gegenüber Verkehrsflächen
besonderer Zweckbestimmung

ZEICHNERISCHE FESTSETZUNGEN

gemäß Planzeichenverordnung 1990 - PlanzV 90
vom 18. Dezember 1990

- Verkehrsflächen besonderer Zweckbestimmung
Zweckbestimmung:
Private Straßenverkehrsflächen:
Gehweg
Geh- und Radweg kombiniert
Radweg
Straßenbegrenzung
Privater Fußgängerbereich
Flächen mit privatem Unterbau
Bushaltestelle
Bushaltestelle nur für Stadtbusse (Stadwerke Neumarkt)
Taschenplätze
- Flächen für Versorgungsanlagen, für die Abfallentsorgung und
Abwasserbeseitigung sowie für Ablagerungen
(§ 9 Abs. 2 Nr. 4 und Abs. 4, § 9 Abs. 1 Nr. 12, 14 und Abs. 6 BauGB)
Zweckbestimmung:
Elektricität

ZEICHNERISCHE FESTSETZUNGEN

gemäß Planzeichenverordnung 1990 - PlanzV 90
vom 18. Dezember 1990

- Hauptversorgungs- und Hauptabwasserleitungen
(§ 9 Abs. 2 Nr. 4 und Abs. 4, § 9 Abs. 1 Nr. 13 und Abs. 6 BauGB)
unterschied:
Strom
Gas
Wasser
Kanal
Fernwärmeleitung
- Grünflächen
(§ 9 Abs. 2 Nr. 3 und Abs. 4, § 9 Abs. 1 Nr. 15 und Abs. 6 BauGB)
Zweckbestimmung:
Öffentliche Grünfläche
Private Grünfläche
Flächen über Teilanlagen mit Bepflanzungen und
integrierten Pflanzflächen
Wandbegrenzung
- Wasserflächen
- Planungen, Nutzungsregelungen, Maßnahmen und
Flächen für Maßnahmen zum Schutz, zur Pflege
und zur Entwicklung von Natur und Landschaft
(§ 9 Abs. 2 Nr. 10 und Abs. 4, § 9 Abs. 1 Nr. 20, 21 und Abs. 6 BauGB)
- Anpflanzungen von Bäumen, Sträuchern und sonstigen Bepflanzungen
sowie von Gewässern
(§ 9 Abs. 1 Nr. 25 und Abs. 6 BauGB)

ZEICHNERISCHE FESTSETZUNGEN

gemäß Planzeichenverordnung 1990 - PlanzV 90
vom 18. Dezember 1990

- Sonstige Planzeichen
- Höhenlage bei Festsetzungen
(§ 9 Abs. 2 und 3 BauGB)
OK (Oberseite)
OK Gelände 420,2 m ü. NN
- Grenze des räumlichen Geltungsbereichs
des Bebauungsplans
(§ 9 Abs. 1 BauGB)
- Abgrenzung unterschiedlicher Nutzung
- Bestehende Hauptgebäude
- Bestehende Nebengebäude
- Abzubrechende Gebäude
- Lärmschutzwand
- Ehemaliger Tiefbrunnen
- Rampen/Steigungen
- Wurzelschutz für Bäume
Weg als Rot-Lösung

VERFAHRENSSTAND:

- Aufstellungsbescheid nach § 2 Abs. 1 BauGB:
Der Bebauungsplan ist öffentlich bekannt gemacht worden am 18.12.2008.

Bebauungsplan

Nr. 054
mit Grünordnungsplan
"Unteres Tor"

Stadt Neumarkt i.d.OPf.
Landkreis Neumarkt i.d.OPf.
Regierungsbezirk Oberpfalz

Obersichtspl. M 1:5000

Planfertig:
Stadt Neumarkt i.d.OPf.
Stadtplanungsamt
Neumarkt, den 10.04.2008