Anlage 6
Zum BP Nr.050 "Habersmühle I",
Stadt Neumarkt i.d.OPf

Legende

- Grenze Flurstück
- Biotopkartierte Flächen
- Bestand: Waldflächen
- Bestand: artenarme extensive Wiesenflächen
- Maßnahme: 1-schürige Mahd, Entwicklung zu artenreichem Extensivgrünland
- Maßnahme: Oberbodenabtrag 10-15 cm, 1-schürige Mahd Entwicklung zu Kalkmagerrasen
- Maßnahme: Entbuschung zur Magerrasenentwicklung
- Maßnahme: natürliche Waldentwicklung, Fichten und 50 % Kiefern entfernen
- Maßnahme: Erstaufforstung mit Laubwaldarten, v.a. Eiche und Hainbuche
- Maßnahme: Sukzessionsfläche Waldmantel
- Maßnahme: Heckenstücke aus niedrigen Sträuchern z.B. Schlehe, Kreuzdorn, Heckenrose

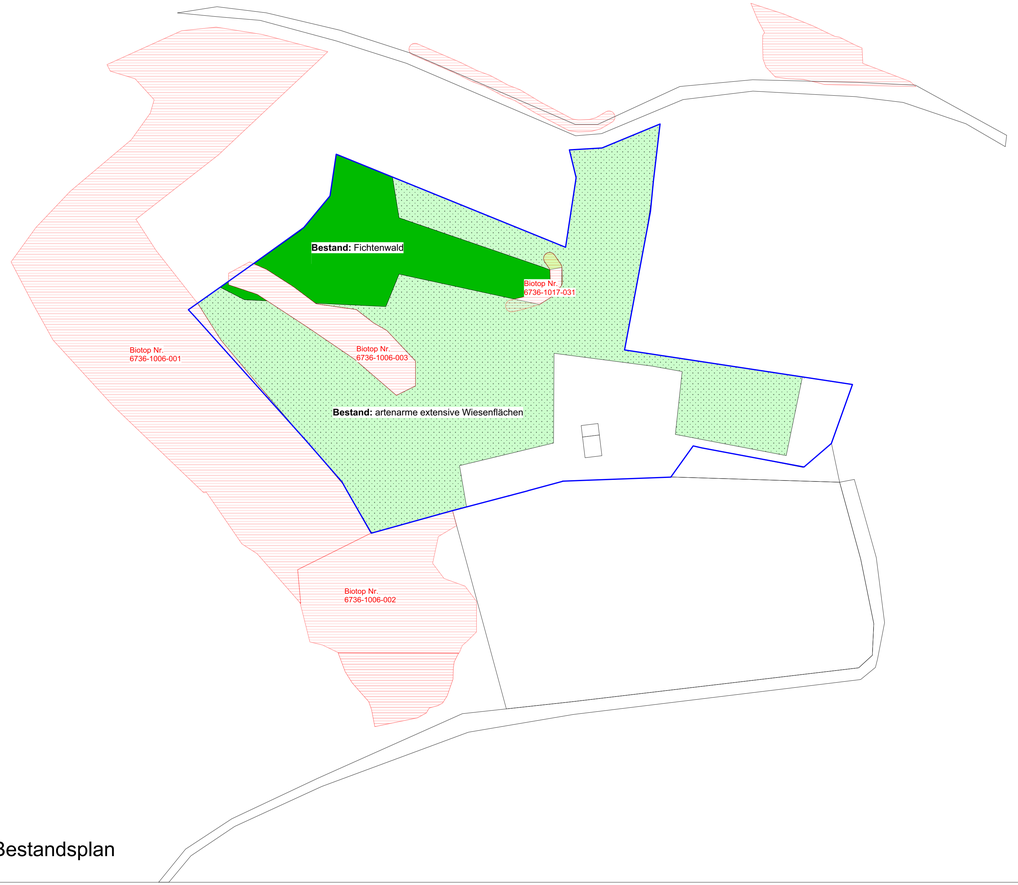

Bestandsplan

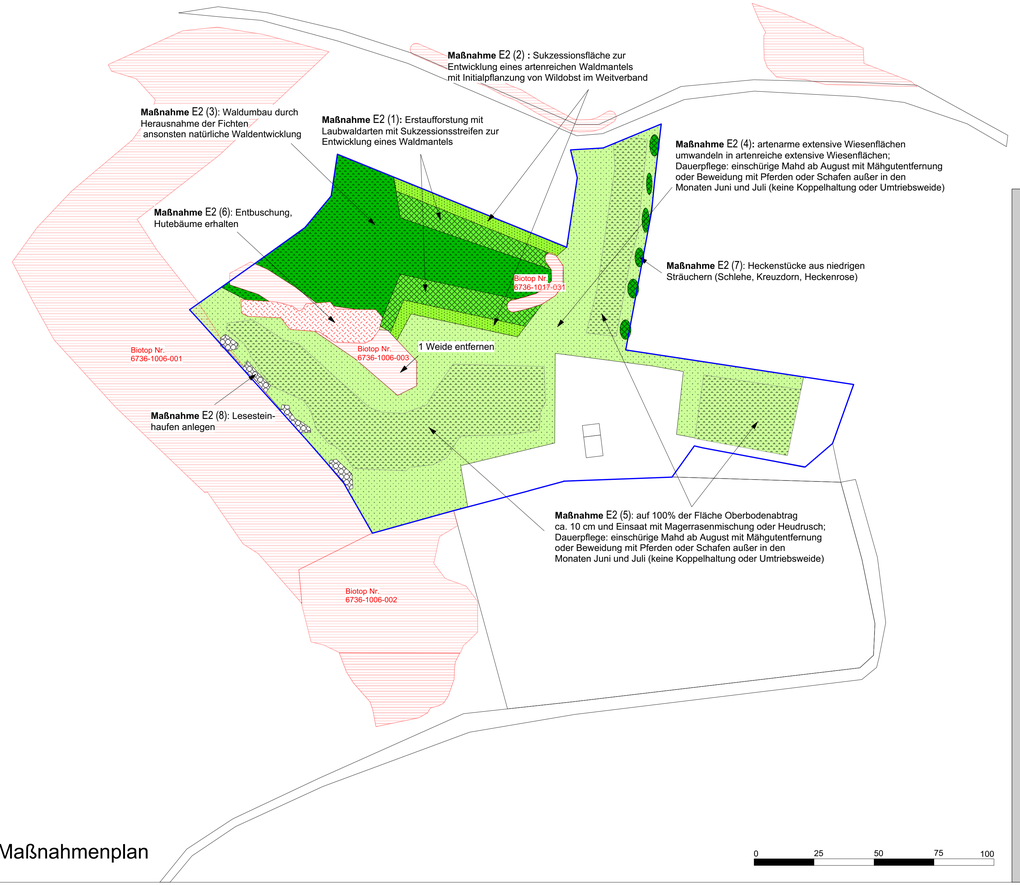

Maßnahmenplan

0 25 50 75 100

ÖKOKONTO FIRMA FUCHS

Rudenshofen
Fl.Nr. 1894 Gmgk. Rudenshofen

FUCHS.Die Firmenfamile
FUCHS&Söhne Holding GmbH

Wegscheid 1a
92334 Berching

MASSNAHMENKONZEPT

MARIA BOSSLE
LANDSCHAFTSARCHITEKTUR
Am Buchberg 12, 92331 Parsberg
Tel.: 09492/ 90 26 13
Fax:09492/ 90 26 14

DATUM	GEZ.	MASSTAB	PROJ.-NR.
10.09.2020	mB	1 : 1000	575
PLOT	TEILBILD	PLAN-NR.	INDEX
		0201	