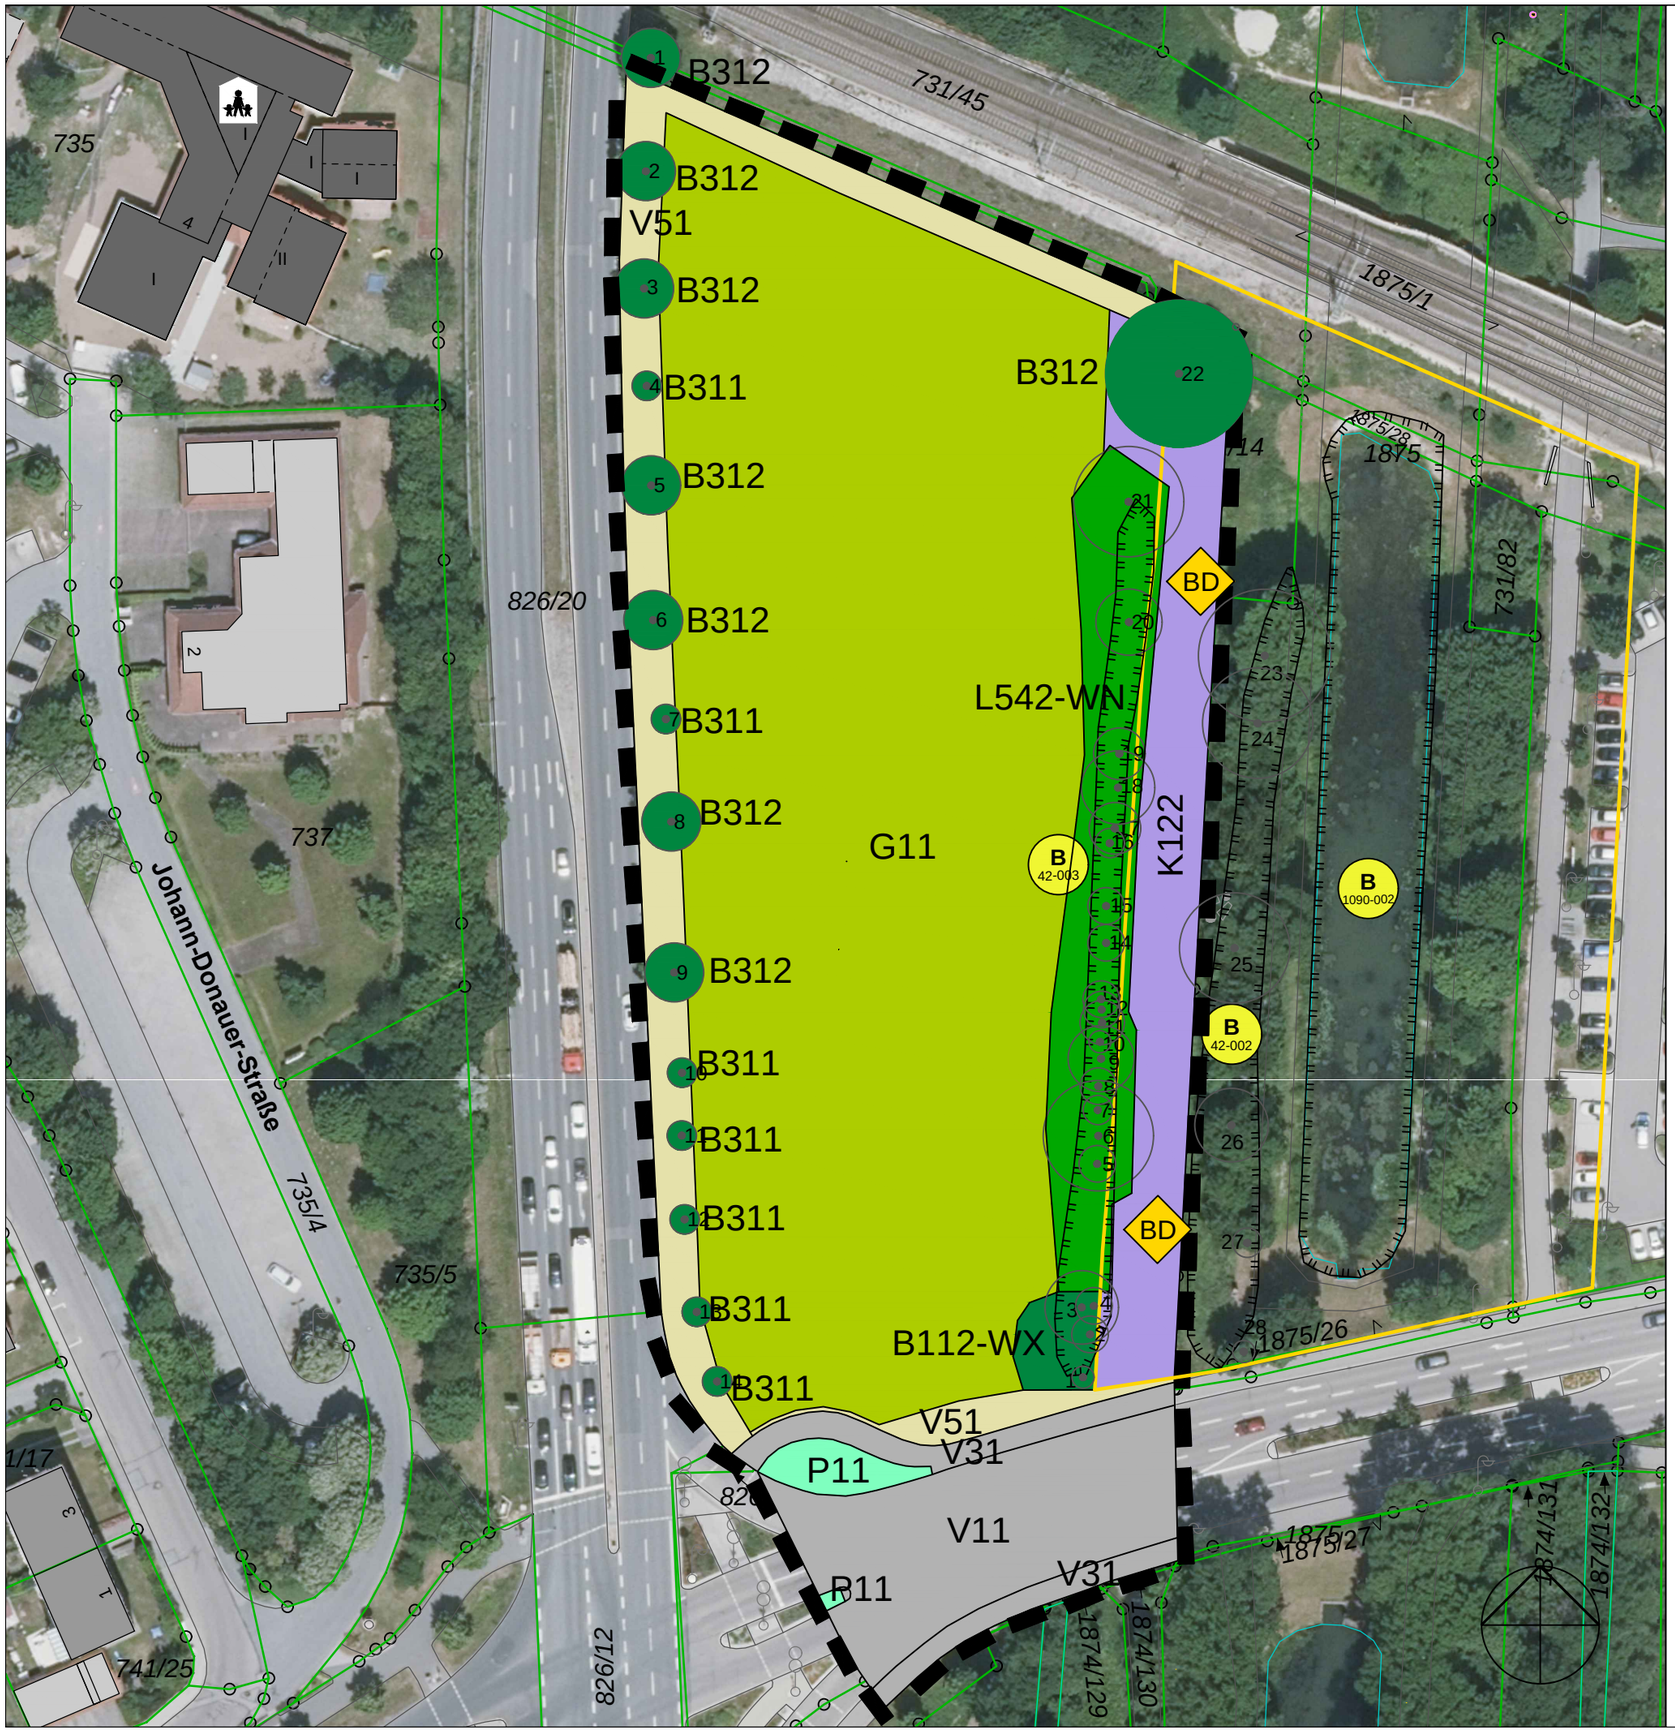

LEGENDE

Biotop- und Nutzungstypen

(lt. Biotopwertliste der Bayerischen Kompensationsverordnung)

Einzelbaum, Baumreihe, Baumgruppe
(mit Nummer aus Bauminfo Stadt Neumarkt)

B311 junge Ausprägung
B312 mittlere Ausprägung

Laubwald

L542-WN00BK Gewässerbegleitgehöz, mittlere Ausprägung

o1 Einzelbaum innerhalb eines Gehölzbestands (mit Nummer aus Bauminfo Stadt Neumarkt)

Gebüsch, Hecke, Gehölz

B112-WX00BK Mesophiles Gebüsch, naturnah (Schlehe)

Grünland

G11 Intensivgrünland

Kraut- und Staudenflur

K122 Mäßig artenreiche Staudenflur, frischer bis mäßig trockener Standort

Freiflächen des Siedlungsbereichs

P11 Grünfläche ohne Baumbestand bzw. mit Baumbestand junger bis mittlerer Ausprägung

Sonderstandorte

V51 Grünfläche entlang von Verkehrswegen junge bis mittlere Ausprägung

Verkehrsfläche

V11 Straße
V31 Fußweg, versiegelt

Grenze der farbigen Darstellung entspricht Grenze des Untersuchungsgebiets

Schutzgebiete und -objekte

Biotop laut amtlicher Biotopkartierung Bayern mit Nummer

BD Bodendenkmal
Erdbauten des LMD-Kanals

Sonstiges

Geltungsbeeich des Bebauungsplans

Stadt Neumarkt i.d. OPf.
Bebauungsplan mit Grünordnungsplan
"164 - Neue Hauptfeuerwache"

Karte 1:
Bestand
M: ohne

Stand: 21.06.2021

Bearbeitung:
Stefan Weidenhammer
Landschaftsarchitekt
Regierungsstraße 1, 92224 Amberg