


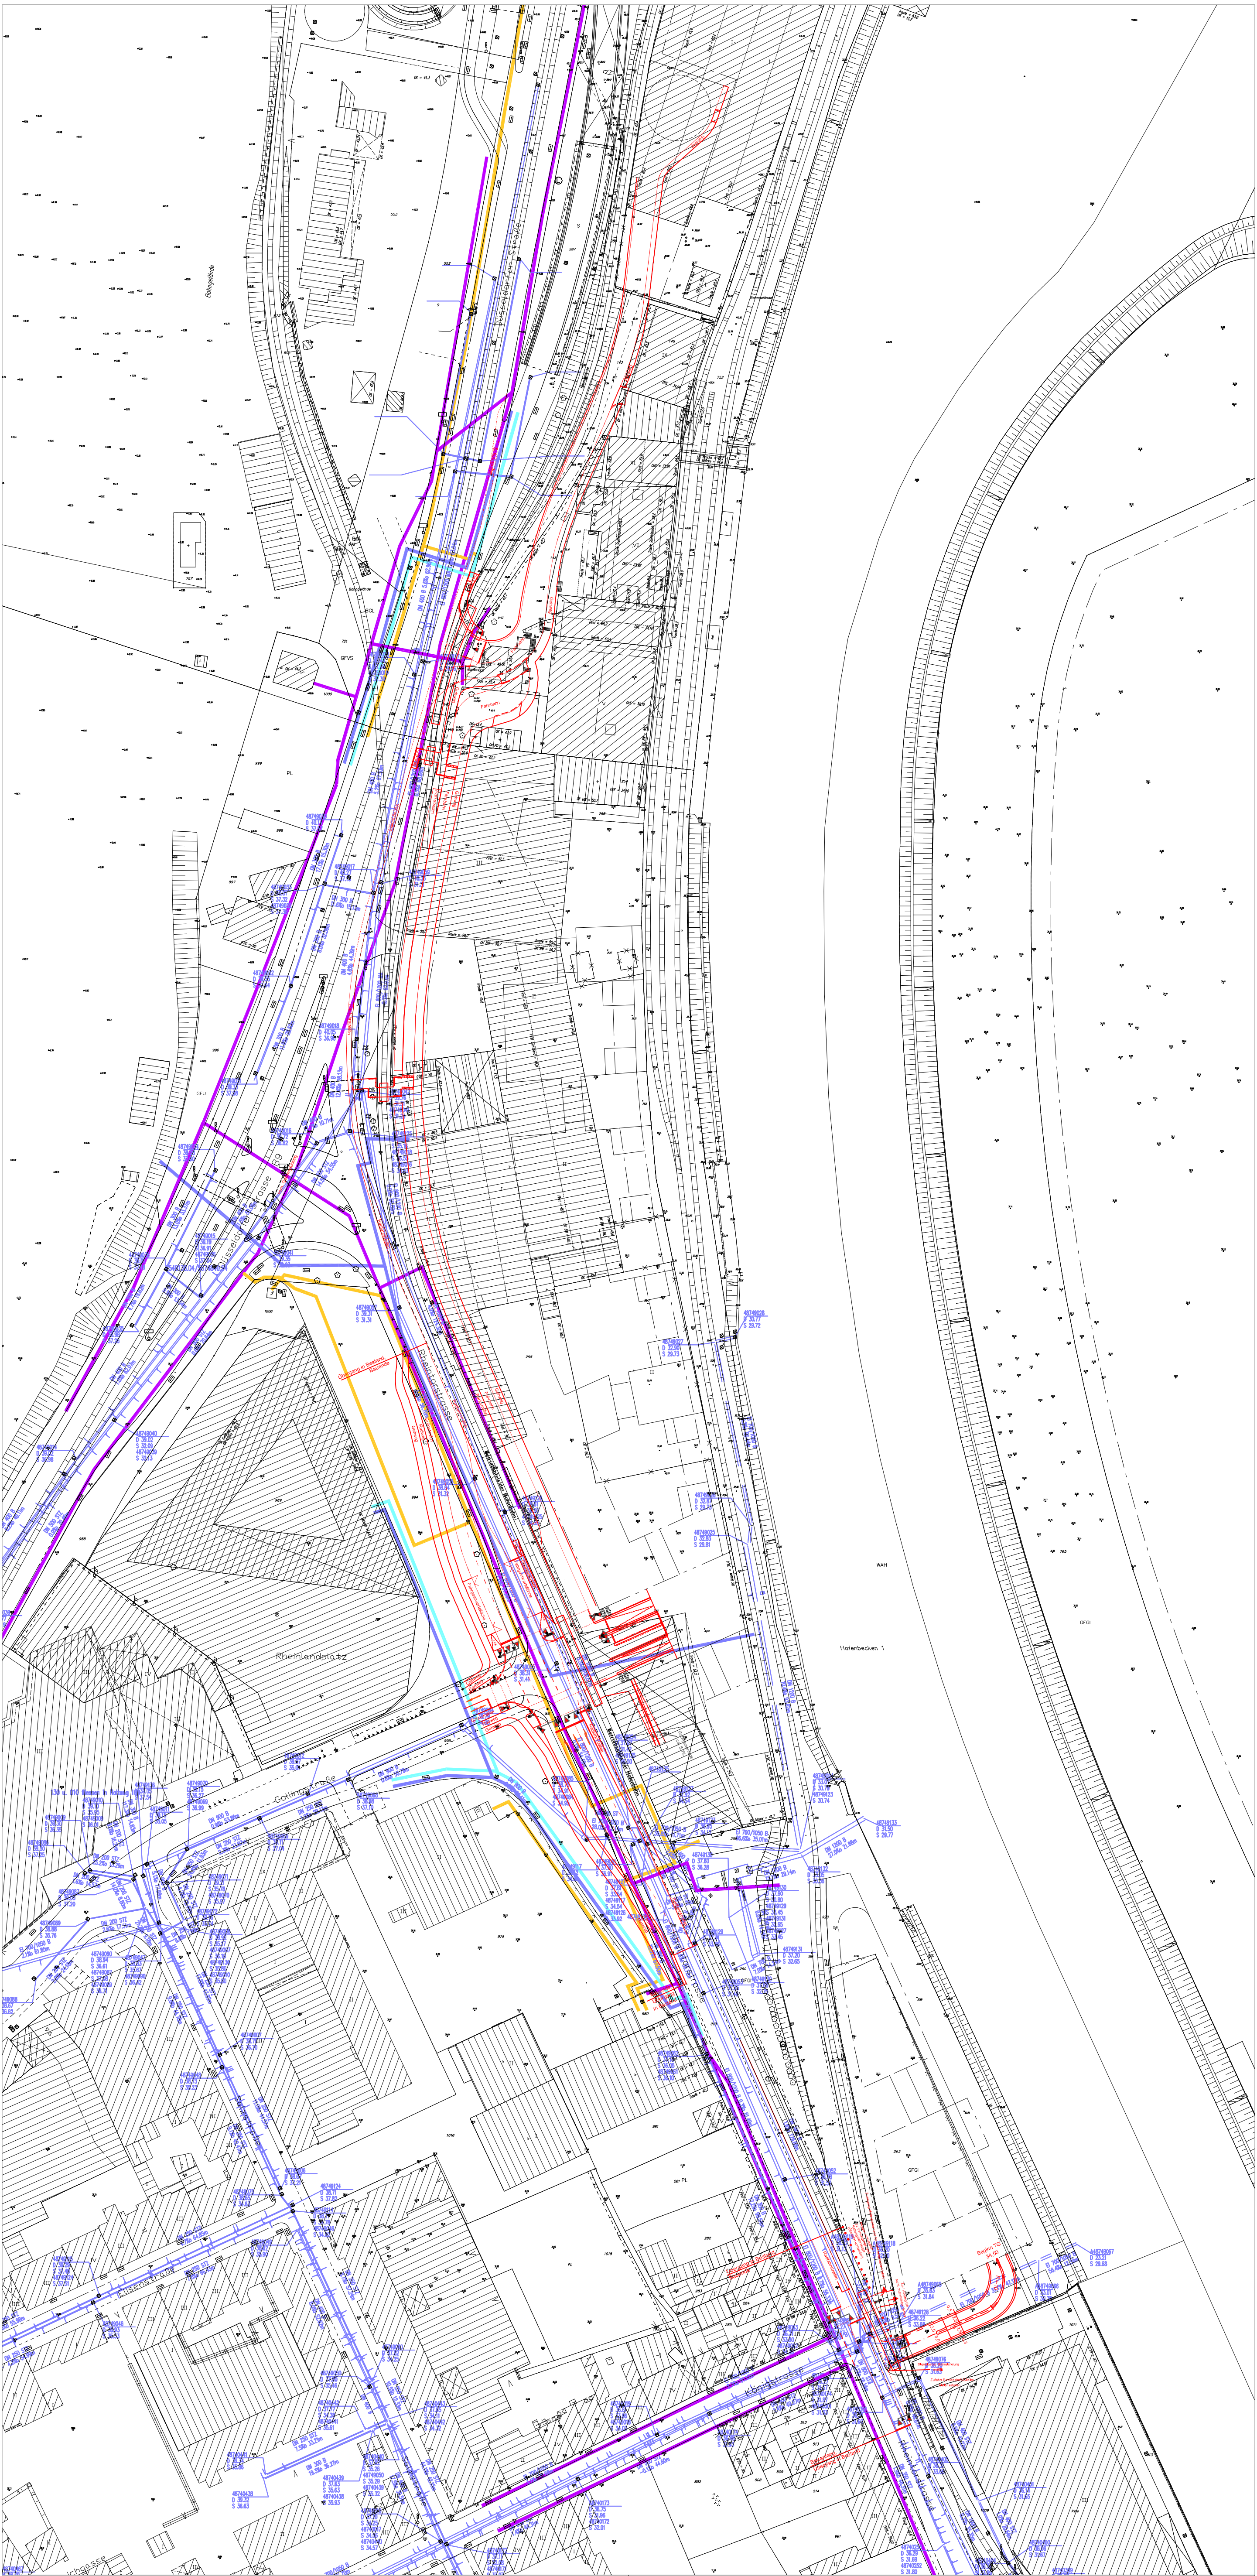

- LEGENDE:
- Strom
 - Gas
 - Wasserversorgung
 - Wasser (Entwässerung / Kanal)
 - Telekommunikationsleitung

Die Versorgungsleitungen sind nur nachrichtlich und unvollständig eingetragen
Der aktuelle Leitungsbestand ist vom AN vor Baubeginn beim jeweiligen
Leitungsträger zu erheben.

Nr.	Änderungen	Datum	Name

Bearbeitet : SSP Consult Beratende Ingenieure GmbH	Büro Bergisch Gladbach Brüderstraße 53 51427 Bergisch Gladbach Telefon: 02204/9201-0 Telefax: 02204/920177		Datum	Name
den 2012		bearb.	19.03.2012	Hü.
		gez.	19.03.2012	Bli.
		geprüft		

Wilh. Werhahn KG
Königstraße 1, 41460 Neuss

Bestehende Versorgungsleitungen	Unterlage: 4 Maßstab: 1 : 1.000
---------------------------------	------------------------------------

Stadt Neuss - Bebauungsplan Nr. 456
Rheintorstraße / Düsseldorfer Str.
Verkehrstechnischer Entwurf zum Fachbeitrag Verkehr

--	--