


Bebauungsplan Nr. 456 - Blatt 3

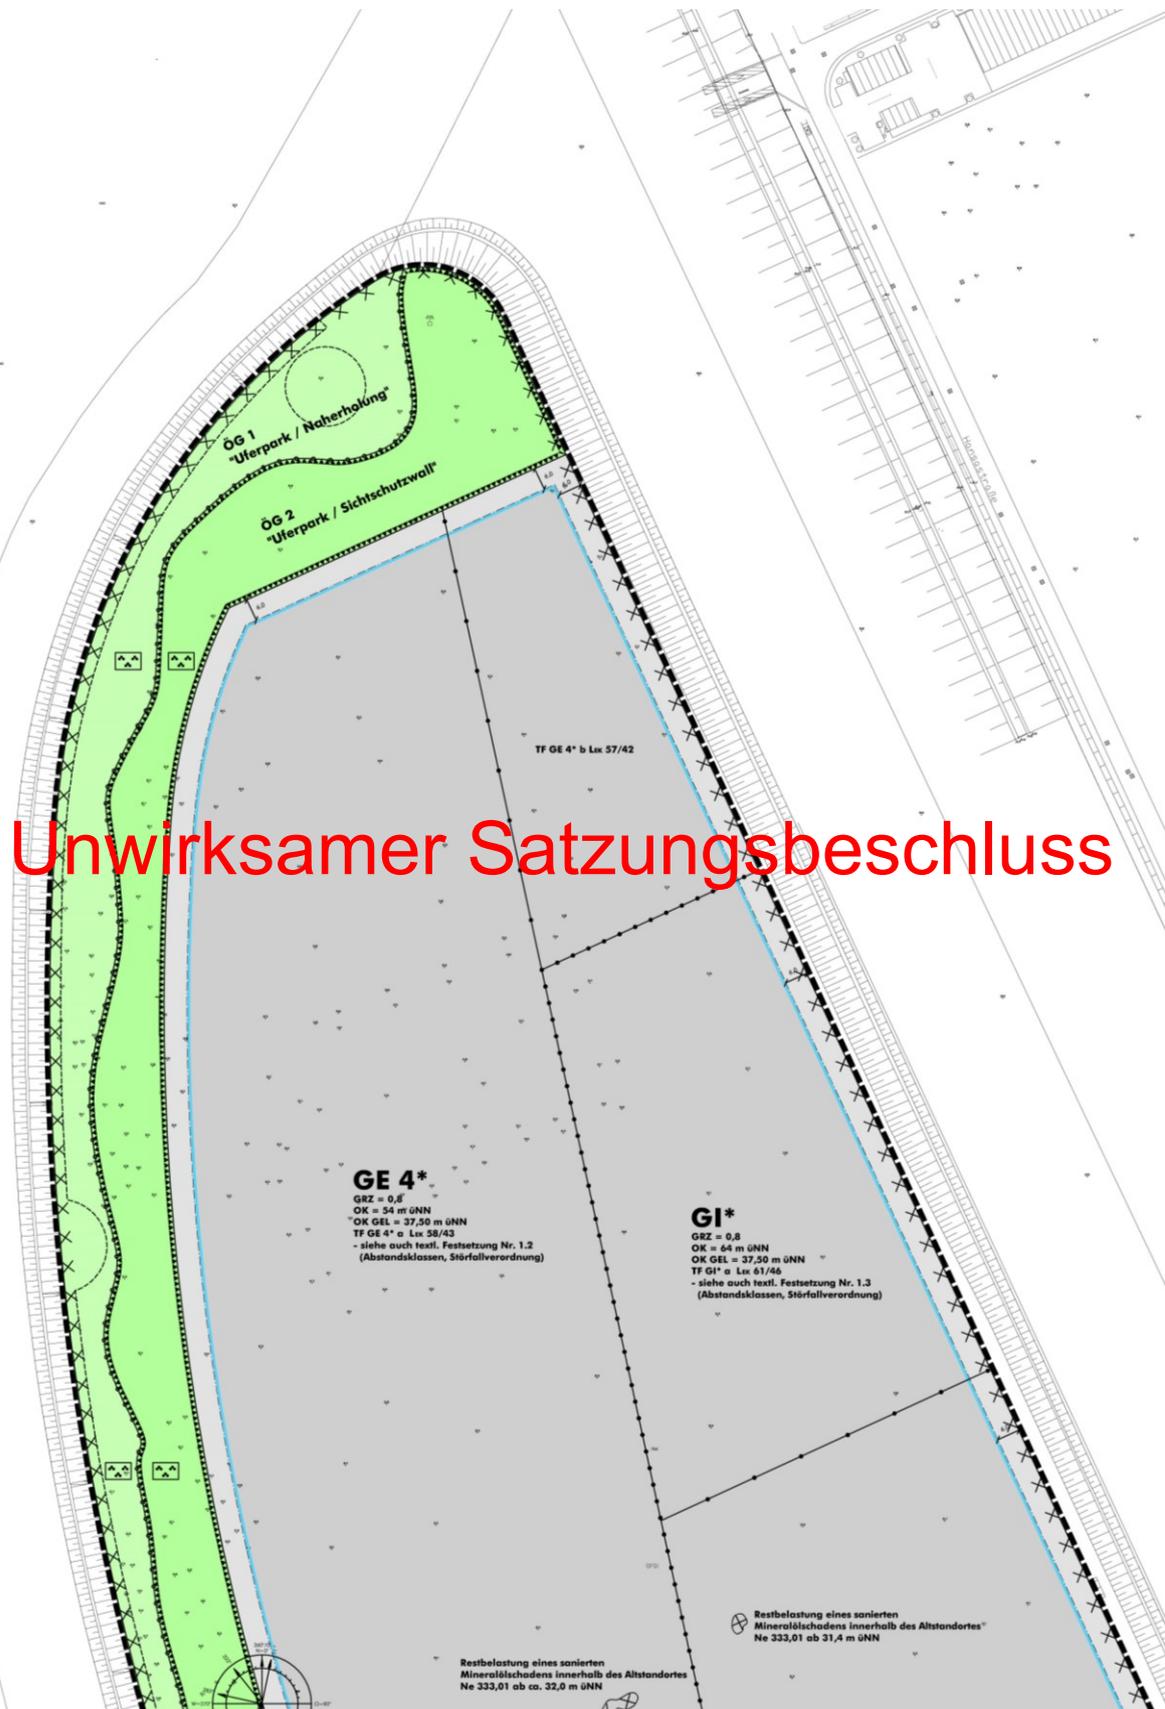

Maßstab 1:2000