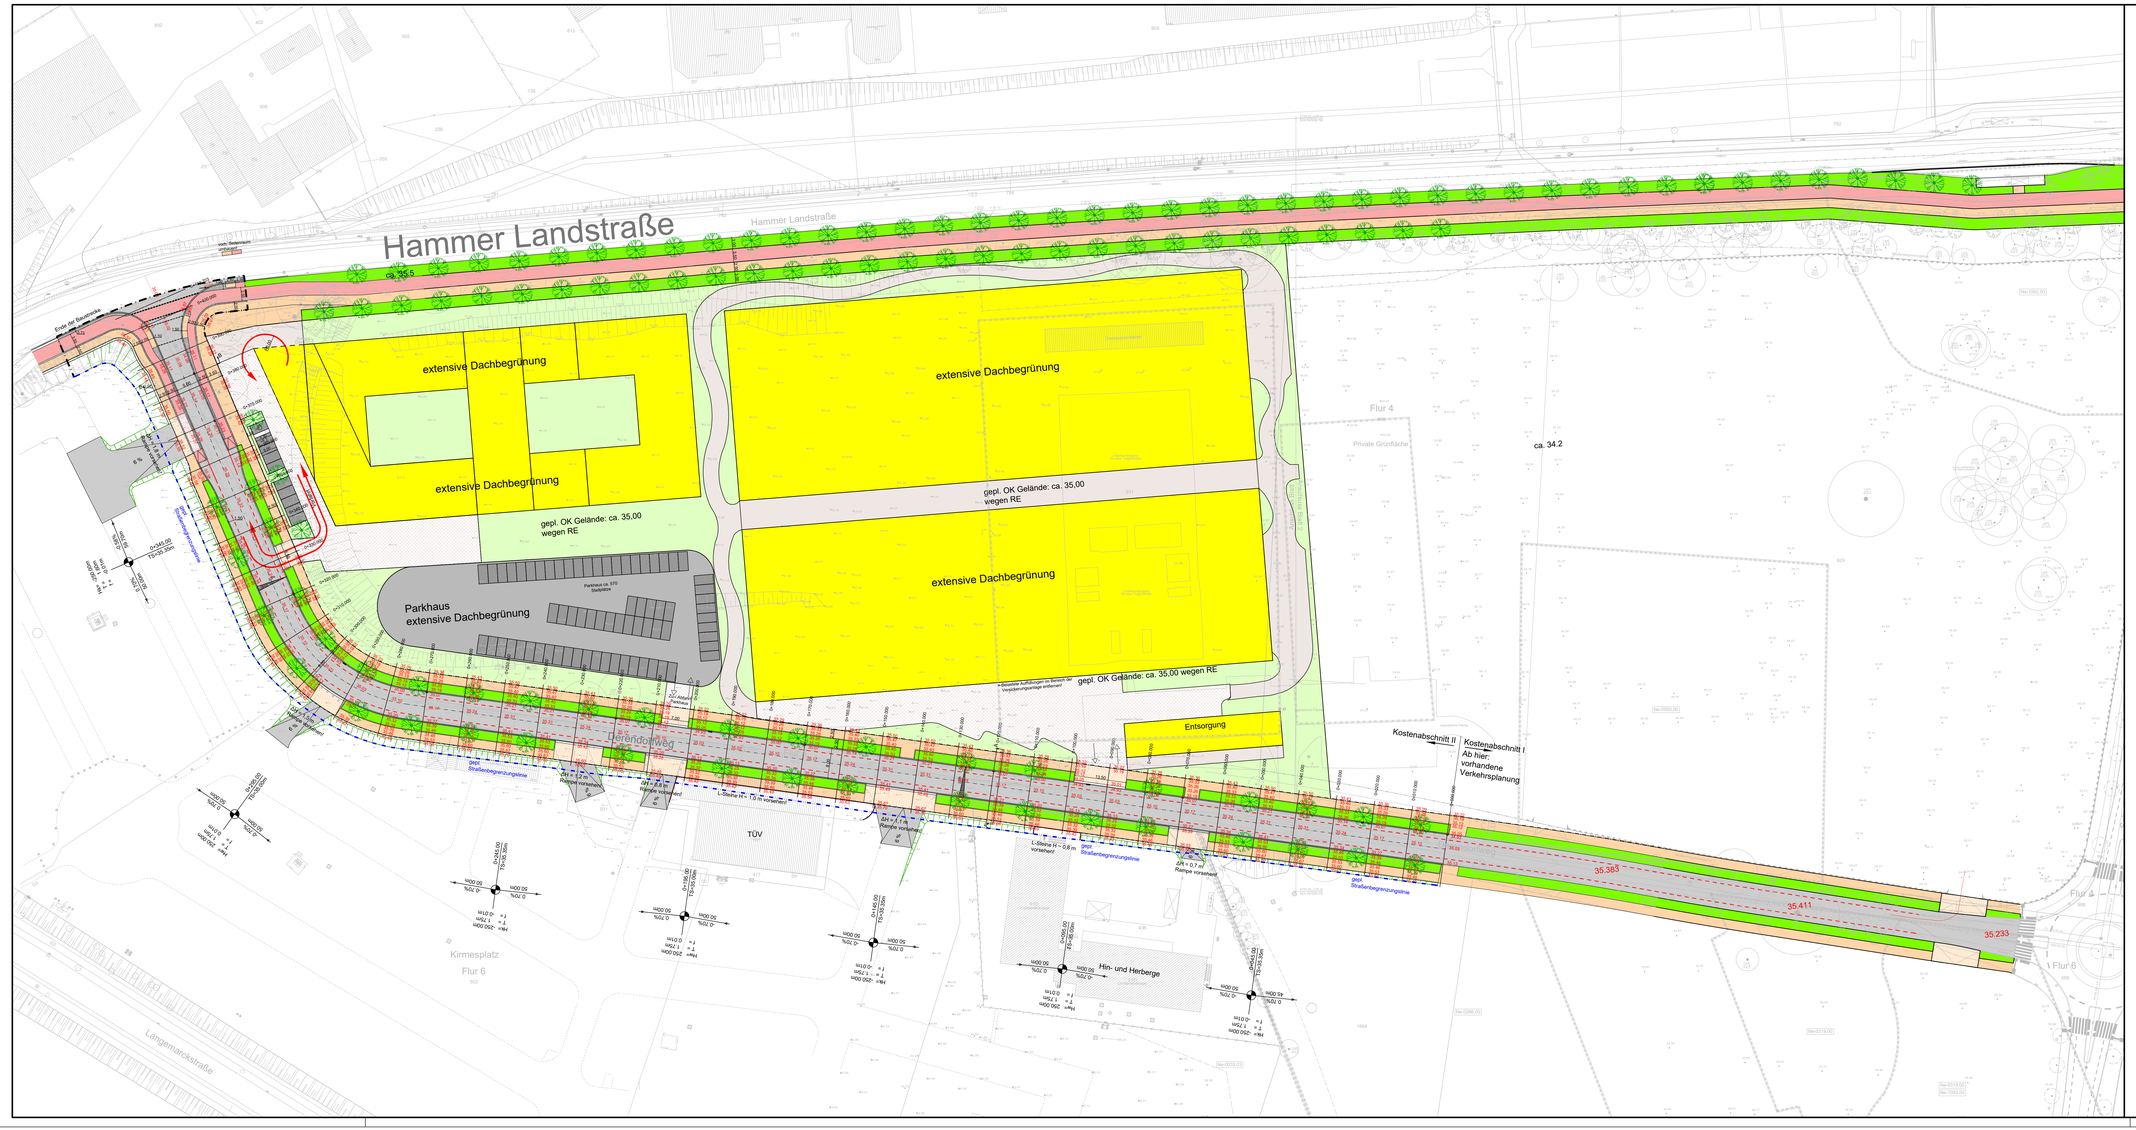

Legende

- gepl. öffentl. Straßenbegrenzungslinie
- gepl. öffentl. Fahrbahn
- gepl. öffentl. Gehweg
- gepl. öffentl. Gehwegüberfahrt
- gepl. öffentl. Straßenbegleitgrün
- gepl. Gebäude
- gepl. private Stellplätze
- gepl. befestigte unbefahrene Außenanlagenflächen
- gepl. private befahrene Verkehrsflächen
- gepl. private Grünflächen
- gepl. Schutzstreifen / Radverkehrsanlage
- gepl. Betonwinkelstützmauer
- gepl.Straßenabläufe

Die eingetragenen Versorgungsleitungen wurden von den Bestandsplänen der Versorgungsträger übernommen, für die Vollständigkeit und Richtigkeit der Eintragungen übernimmt die bPLAN Ing. Ges. keine Gewähr.

Index/Datum		
25.03.2021	Stand der Planung	RB/KO
Index/Datum	Stand/ Änderung/ Ergänzungen	Inis

Planung

bPLAN Ingenieurgesellschaft – Dipl.-Ing. Beaupain,Günster GbR
Degoberstraße 9 – 45130 Essen
Fon 0201. 24 761- 0 – Fax 0201. 24 761- 99

Bauherr

RHEINMETALL GROUP

Rheinmetall Immobilien GmbH
Rheinmetall Platz 1
40476 Düsseldorf

Projekt NEHD

BV Derendorfweg
in Neuss Hammfeld

Entwurfsplanung

Lageplan Verkehrsanlagen
Ausbaustufe 2

Essen, im März 2021

Planung

Maßstab	Blatt Nr.
1 : 500	2.1.2