GEMEINDE NIEDERZIER

Bebauungsplan Nr. G6 "Erweiterung Dorfstraße" Ortschaft Selhausen

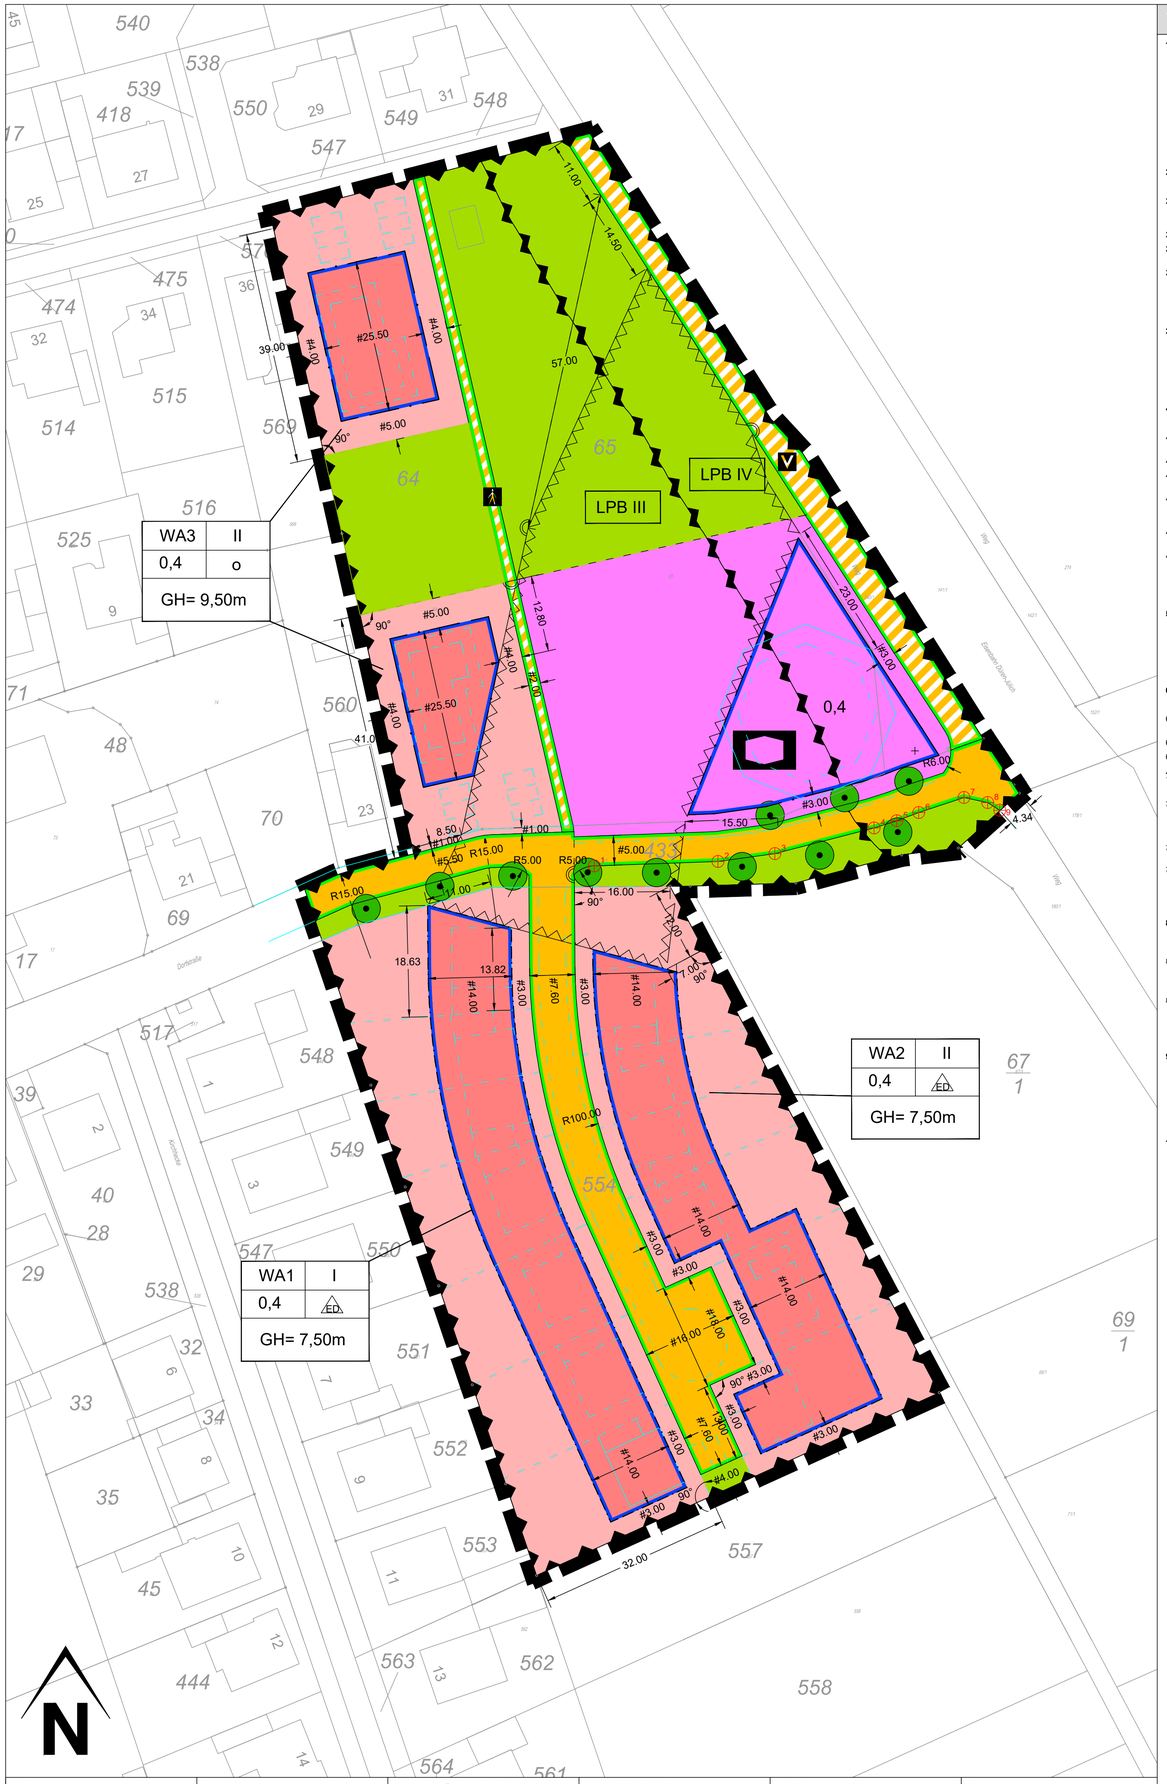

Textliche Festsetzungen

1. Art der baulichen Nutzung

(§ 9 Abs. 1 Nr. 1 BauGB)

In den „Allgemeinen Wohngebieten" WA1, WA2 und WA3 sind die nachfolgenden Ausnahmen i.S.v. § 4 Abs. 3 BauNVO nicht zulässig:

- Betriebe des Beherbergungsgewerbe
- Sonstige, nicht störende Gewerbebetriebe
- Anlagen für Verwaltungen
- Gartenbaubetriebe
- Tankstellen

2. Maß der baulichen Nutzung

(§ 9 Abs.1 Nr. 1 BauGB)

2.1 In den „Allgemeinen Wohngebieten" WA1, WA2 und WA3 sowie den "Flächen für den Gemeinbedarf" darf die zulässige Grundfläche baulicher Anlagen durch Stellplätze und Zufahrten bis zu einer GRZ von 0,5 überschritten werden (i.V.m. § 19 Abs. 4 S. 3 BauNVO).

2.2 Die Höhenlage baulicher Anlagen wird bestimmt durch Festsetzung der Gebäudehöhe (GH).

2.3 Die Gebäudehöhe (GH) wird definiert als die Oberkante der Dachhaut. Dies ist bei geneigten Dächern der Dachfirst, bei Flachdächern die Oberkante der Attika.

2.4 Bezugspunkt zur Bestimmung der Höhenlage baulicher Anlagen sowie für die Bestimmung der mittleren Wandhöhe von Garagen und Carports ist die Höhenlage der endgültig hergestellten an das Grundstück grenzenden Verkehrs- bzw. Erschließungsfläche (Oberkante Gehweg bzw. Straße) in Höhe der Mitte der überbaubaren Grundstücksfläche des jeweiligen Grundstücks. Bei Eckgrundstücken ist die höher gelegene Verkehrs- bzw. Erschließungsfläche maßgebend.

3. Überbaubare Grundstücksfläche

(§ 9 Abs. 1 Nr. 2 BauGB i.V.m. § 23 Abs. 3 BauNVO)

Eine Überschreitung der hinteren Baugrenze durch Anbauten untergeordneter Bauteile wie z.B. Wintergärten, Balkone, Vorbauten, Kellerersatzräume ist bis zu einer Tiefe von maximal 2,0 m als Ausnahme gemäß § 31 Abs. 1 BauGB zulässig, sofern landesrechtliche Vorschriften oder andere Festsetzungen dieses Bebauungsplanes nicht entgegenstehen.

4. Flächen für Stellplätze, Garagen und Nebenanlagen

(§ 9 Abs. 1 Nr. 4 BauGB i.V.m. § 12 Abs. 6 BauNVO)

4.1 In den „Allgemeinen Wohngebieten" WA1 und WA2 sind je Wohneinheit mindestens zwei Stellplätze nachzuweisen.

4.2 Im „Allgemeinen Wohngebiet" WA3 ist je Wohneinheit mindestens ein Stellplatz nachzuweisen.

4.3 Der Abstand zwischen der Einfahrtseite der Garagen (Garagentor) und der Straßenbegrenzungslinie muss mindestens 6,0 m betragen.

4.4 Garagen und überdachte Stellplätze (Carports) sind nur innerhalb der überbaubaren Grundstücksflächen zulässig. Ebenerdige Stellplätze auf den Garagen-/Stellplatzzufahrten sind außerhalb der überbaubaren Grundstücksfläche zulässig, soweit landesrechtliche Vorschriften nicht entgegenstehen.

4.5 Nebenanlagen und Einrichtungen gemäß § 14 Abs. 1 BauNVO sind in dem Bereich zwischen der vorderen bzw. seitlichen Baugrenze und der Straßenbegrenzungslinie (Vorgarten) unzulässig.

4.6 Nebenanlagen, die der Ver- und Entsorgung dienen sind gemäß § 14 Abs. 2 BauNVO als Ausnahme zulässig, auch wenn für sie keine besonderen Flächen im Bebauungsplan festgesetzt sind, soweit andere Festsetzungen dieses Bebauungsplanes oder landesrechtliche Vorschriften nicht entgegenstehen. Wärmetauscher sind ausschließlich innerhalb der überbaubaren Grundstücksfläche an der rückwärtigen oder seitlichen Gebäudeseite anzubringen.

5. Flächen für den Gemeinbedarf

(§ 9 Abs. 1 Nr. 5 BauGB)

Innerhalb der Flächen für den Gemeinbedarf mit der Zweckbestimmung „sozialen Zwecken dienende Gebäude und Einrichtungen" sind die Errichtung und der Betrieb baulicher Anlagen und Nutzungen zulässig, die sozialen Zwecken dienen und diesen Nutzungen räumlich und funktional zugeordnet werden können.

6. Zulässige Zahl der Wohnungen

(§ 9 Abs. 1 Nr. 6 BauGB)

6.1 In den „Allgemeinen Wohngebieten" WA1 und WA2 sind je Wohngebäude höchstens 2 Wohnungen zulässig.

6.2 Im „Allgemeinen Wohngebiet" WA3 sind je Wohngebäude höchstens 6 Wohnungen zulässig.

6.3 Doppelhaushälften gelten jeweils als ein Wohngebäude.

7. Maßnahmen zum Schutz, zur Pflege und zur Entwicklung von Boden, Natur und Landschaft

(§ 9 Abs. 1 Nr. 20 BauGB)

7.1 Für den Fortfall einer potenziellen Fortpflanzungsstätte des Feldsperlings sind 3 Stück artgerechte Fortpflanzungsstätten in der verbleibenden Baumreihe an der Dorfstraße zu montieren und dauerhaft zu erhalten.

Für den Fortfall einer potenziellen Fortpflanzungsstätte des Stars ist eine artgerechte Fortpflanzungsstätte in der verbleibenden Baumreihe an der Dorfstraße zu montieren und dauerhaft zu erhalten.

7.2 Für den Fortfall eines potenziellen Baumquartiers sind 5 Stück artgerechte Fledermausquartiere in der verbleibenden Baumreihe an der Dorfstraße zu montieren und dauerhaft zu erhalten.

7.3 Im räumlichen Geltungsbereich dieses Bebauungsplanes sind Stein-/Kies-/Split- und Schottergärten oder -schüttungen unzulässig. Stein-/Kies-/Split- und Schottergärten werden definiert als zusammenhängende Flächen, die mit den vorgenannten Materialien zu mehr als 10% bedeckt sind. Die Flächen gelten auch dann als Stein-/Kies-/Split- und Schottergärten, wenn auf den Einbau von Vliesen, Folien oder vergleichbaren Materialien verzichtet wird. Ausgenommen sind Spritzschutzstreifen entlang von Fassaden, sofern eine Breite von 0,5 m nicht überschritten wird.

8. Sonstige technischen Maßnahmen zur Erzeugung, Nutzung oder Speicherung von Strom aus erneuerbaren Energien

(§ 9 Abs. 1 Nr. 23b BauGB)

8.1 Im räumlichen Geltungsbereich dieses Bebauungsplanes müssen bei der Errichtung von Gebäuden und baulichen Anlagen innerhalb der überbaubaren Grundstücksflächen auf mindestens 70 % der nutzbaren Dachfläche sonstige technische Maßnahmen zur Erzeugung, Nutzung oder Speicherung von Strom aus erneuerbaren Energien getroffen werden.

8.2 Die Dachfläche wird definiert als die gesamte Fläche bis zu den äußeren Rändern des Daches bzw. aller Dächer (in m²) von Gebäuden und baulichen Anlagen. Die nutzbare Dachfläche wird definiert als derjenige Teil der Dachfläche, der aus technischen und wirtschaftlichen Gründen für die Nutzung von Anlagen zur Erzeugung von Strom aus erneuerbaren Energien verwendet werden kann.

9. Flächen, die von Bebauung freizuhalten sind; hier: tektonische Störung

(§ 9 Abs. 1 Nr. 24 BauGB)

Die Flächen im Bereich der tektonischen Störung innerhalb des räumlichen Geltungsbereiches sind von baulichen Anlagen freizuhalten. Auch die Errichtung von Nebenanlagen im Sinne des § 14 BauNVO sowie bauliche Anlagen, die nach Landesrecht in den Abstandsflächen zulässig sind oder zugelassen werden können, sind nicht zulässig. Mögliche zulässige Nutzungen sind u.a. Grün-, Verkehrsflächen oder Spielplätze.

10. Flächen für Vorkehrungen zum Schutz vor schädlichen Umwelteinwirkungen; hier: Lärmschutz

(§ 9 Abs. 1 Nr. 24 BauGB)

Schallschutzmaßnahmen an Außenbauteilen

Gemäß § 9 Abs. 1 Nr. 24 BauGB sind passive Schallschutzmaßnahmen an Außenbauteilen gemäß DIN 4109 (Schallschutz im Hochbau, zu erwerben bei Beuth Verlag GmbH, Berlin) entsprechend den in der Planzeichnung dargestellten maßgeblichen Außenlärmpegelbereichen zu treffen. Die aus der vorgenannten Festsetzung resultierenden Bauschalldämmmaße einzelner unterschiedlicher Außenbauteile oder Geschosse können im Einzelfall unterschritten werden, wenn im bauaufsichtlichen Genehmigungsverfahren durch eine schalltechnische Untersuchung der sich aus der Änderung ergebende Lärmpegelbereich gemäß DIN 4109 nachgewiesen wird. An Fassadenbereichen, an denen die Lärmbelastung aus dem Straßen- und Schienenverkehr über 45 dB(A) nachts liegt, sind für Räume mit Schlaffunktion Lüfter mit geeignetem Schallschutz oder kontrollierte Wohnraumlüftung notwendig, damit die Fenster geschlossen gehalten werden können, um ungestörtes Schlafen zu ermöglichen.

Weiterhin ist bei Errichtung des Gebäudes eine Eigenabschirmung zu beachten. Die Berechnung der Lärmpegelbereiche erfolgt bei Freifeldbedingungen, da nach aktueller Rechtsprechung nicht von einer kompletten geschlossenen Umsetzung des Baukörpers in der eingezeichneten Baugrenze auszugehen ist.

Lärmpegelbereiche nach DIN 4109	
5dB-Klasse Maßgeblicher Außenlärmpegel (Obergrenze)	Lärmpegelbereich
bis 55 dB(A)	I
60 dB(A)	II
65 dB(A)	III
70 dB(A)	IV
75 dB(A)	V
80 dB(A)	VI
größer 80 dB(A)	VII

11. Flächen zum Anpflanzen von Bäumen, Sträuchern und sonstigen Bepflanzungen

(§ 9 Abs. 1 Nr. 25a BauGB)

Die nicht überbauten Grundstücksflächen sind, sofern sie nicht für eine andere zulässige Nutzung verwendet werden, gärtnerisch anzulegen und dauerhaft zu erhalten. Als gärtnerisch angelegt gelten im Sinne dieses Bebauungsplanes unversiegelte Flächen, die überwiegend bepflanzt sind (z.B. mit Rasen, Gräsern, Stauden, Kletterpflanzen oder Gehölzen). Die Regelungen unter 8.3 bleiben hiervon unberührt.

12. Flächen für die Erhaltung von Bäumen, Sträuchern und sonstigen Bepflanzungen

(§ 9 Abs. 1 Nr. 25b BauGB)

Die zur Erhaltung festgesetzten Bäume entlang der Dorfstraße sind dauerhaft zu erhalten.

13. Bedingte Festsetzung

(§ 9 Abs. 2 BauGB)

Die bauliche Entwicklung innerhalb des räumlichen Geltungsbereiches ist an die Funktionalität der vorab durchzuführenden Artenschutzmaßnahmen (CEF-Maßnahmen) unter den Ziffern 7.1 und 7.2 gekoppelt. Mit den Baumaßnahmen darf erst begonnen werden, wenn die Ersatzquartiere geschaffen wurden. Es ist zudem gutachterlich zu prüfen, ob die Quartiere als Ersatznahrungshabitat angenommen wurden.

14. Bauordnungsrechtliche Festsetzungen

(§ 9 Abs. 4 BauGB i.V.m. § 89 BauO NRW)

14.1 Doppelhauseinheiten sowie Hausgruppen sind mit gleicher Dachform, Dachneigung, Trauf- und Firsthöhe, Dacheindeckung und Fassadenmaterialien auszuführen.

14.2 Die Einfriedung von Vorgärten zu öffentlichen Verkehrsflächen ist mit einer maximalen Höhe von 0,6 m zulässig. Einfriedungen von privaten Flächen zu öffentlichen Verkehrsflächen, die kein Vorgarten sind, sind mit einer maximalen Höhe von 2,0 m zulässig. Bezugspunkt (gem. § 18 BauNVO) für die festgesetzten Höhen ist die Höhenlage der fertig ausgebauten, an das Grundstück grenzenden Verkehrs- bzw. Erschließungsfläche (Oberkante Gehweg bzw. Straße) in Höhe der Mitte der überbaubaren Grundstücksfläche. Bei Eckgrundstücken ist die höher gelegene Verkehrs- bzw. Erschließungsfläche maßgebend.

14.3 In den „Allgemeinen Wohngebieten" WA1, WA2 und WA3 ist bei der Errichtung von geneigten Dächern eine Ausrichtung nach Süden vorzusehen.

14.4 Bei der Errichtung von befestigten Flächen wie ebenerdige Stellplätze und Garagenzufahrten ist darauf zu achten, dass diese mit versickerungsfähigen Materialien, beispielsweise wassergebundenen Decken aus Splitt, Schotter, Ökopflaster oder Rasengittersteinen hergestellt werden. Die Versiegelung ist auf das notwendige Maß zu begrenzen.

Hinweise

1. Einsichtnahme von Vorschriften

Die der Planung zugrunde liegenden Vorschriften (Gesetze, Verordnungen, Erlasse und DIN-Vorschriften) werden im Rathaus der Gemeinde Niederzier zu jedermanns Einsicht während der allgemeinen Öffnungszeiten bereitgehalten.

2. Artenschutzrechtliche Vermeidungsmaßnahmen

2.1 allgemeine Vermeidung Lichtverschmutzung

Zum generellen Schutz von lichtempfindlichen Fledermausarten sowie nachtaktiven Insekten ist eine artenschutzverträgliche Beleuchtung der geplanten Bebauung sowie der dort zu erstellenden Anlagen zu gewährleisten.

Hierzu ist zu beachten:

- Dass Beleuchtungsanlagen stets einen nach unten eingegrenzten Abstrahlwinkel von max. 70° (gegeben z.B. beim Einsatz von sog. Kofferleuchten) und möglichst eine Sicherung gegen das Eindringen von Insekten aufweisen.
- Darüber hinaus sind Beleuchtungsmittel zu wählen, die auf Grund ihres abgegebenen Lichtspektrums einen möglichst geringen Effekt auf Insekten und Jagdhabitate von Fledermäusen haben. Dies trifft insbesondere auf Fledermaus-freundliche Leuchtmittel mit einem begrenzten Lichtspektrum um etwa 590nm bzw. mit einer maximalen Farbtemperatur von 3000°K (Kelvin) zu. Generell ist bei der Beleuchtungsmittelwahl eine warmweiße gegenüber einer kalt-weißen Beleuchtung vorzuziehen, sowie ein möglichst geringer Anteil an abgegebener UV-Strahlung anzustreben.

2.2 Baufeldfreimachung

Im Rahmen von Baufeldfreistellungen und der Einrichtung von Zuwegungen kommt es zur Entfernung von Gehölzen und/oder Gebüschen sowie zur Abtragung von Bodenvegetation. Um eine Zerstörung von besetzten Quartieren oder Nestern vorzubeugen, sollten diese Strukturen außerhalb der Aktivitäts- oder Brutzeit der potenziell betroffenen Arten, im Zeitraum vom 1. November bis zum 28. Februar entfernt werden. Diese Empfehlung gilt ausdrücklich auch für die Schaffung von temporären Zuwegungen sowie die temporäre Schaffung von notwendigen Freiräumen wie z.B. Stellflächen o.Ä.

2.3 Entfernung von Gehölzen, Sträuchern & Hecken

Da bei streng geschützten Tierarten wie Fledermäusen ohne einen Ausschluss eines lokalen Vorkommens, davon ausgegangen werden muss, dass sich Individuen dieser Arten ganzjährig im Planungsraums an und in geeigneten Strukturen aufhalten können, sollten Fällungen von Bäumen und die Entfernung von Hecken und Sträuchern ganzjährig erst nach Kontrolle auf mögliche Fledermausquartiere und einen aktuellen Besatz dieser Strukturen durchgeführt werden. Im Falle eines Besatzes sind die Quartierstrukturen so lange zu schonen bis bei Ihrer Entfernung nachweislich keine Individuen mehr zu Schaden kommen können. Gleichzeitig ist für eine entsprechende, vorgezogene Kompensation der verlorengehenden Lebensstätte zu sorgen. Eine Entfernung von potenziellen Lebensstätten streng geschützter Arten ist erst nach Bereitstellung einer vorgezogenen, adäquaten und funktionstüchtigen Kompensationsmaßnahme genehmigungsfähig.

3. Artenschutzrechtliche Minimierungsmaßnahmen

Um Störungen von geschützten Wildtieren beim Bau und während des Betriebs der vorgesehenen Planinhalte sowie den nötigen Zuwegungen weitestgehend zu vermeiden, sollten unnötige Schall- und Lichtemissionen vermieden werden. Dazu sind beim Bau moderne Arbeitsgeräte und Baumaschinen einzusetzen. Auch eine das notwendige Maß überschreitende Beleuchtung beim Bau wie auch bei der späteren Nutzung ist zu unterlassen, um geschützte Wildtiere möglichst wenig zu stören. Insgesamt ist auf eine möglichst geringe Emissionsbelastung des umliegenden Geländes durch Bau und Betrieb der neuen gewerblichen Anlagen Wert zu legen.

4. Vermeidung von Vogelschlag

Bei der Planung von Gebäuden sowie anderen baulichen Strukturen (z.B. Bushaltestellen oder Werbetafeln), die mit durchsichtigen oder spiegelnden Flächen versehen werden sollen, ist eine vogelfreundliche Bauweise vorzusehen, um Vogelschlag an diesen Bauelementen bestmöglich zu vermeiden. Hierzu sind bauliche Empfehlungen zur Vogelschlagprävention zu beachten und umzusetzen, die wirksam Vogelschlag an Glasflächen und ähnlichen durchsichtigen oder spiegelnden Flächen verhindern oder zumindest weitestgehend eindämmen können. Die spezielle Ausgestaltung solcher Vogelschutzmaßnahmen ist dem Einzelfall anzupassen und ggf. deren Funktionalität durch eine Experteneinschätzung abzusichern.

5. Bergbau

Der räumliche Geltungsbereich dieses Bebauungsplans liegt über dem auf Braunkohle verliehenen Bergwerksfeld „Clausthal" im Eigentum der RWE Power Aktiengesellschaft, Stüttgenweg 2 in 50935 Köln.

6. Erlaubnisfelder

Der räumliche Geltungsbereich dieses Bebauungsplans liegt über dem Feld der Erlaubnis zu gewerblichen Zwecken „Weisweiler" und über dem Feld der Erlaubnis zu wissenschaftlichen Zwecken „Aachen-Weisweiler".

Inhaberin der Erlaubnis zu gewerblichen Zwecken ist die RWE Power Aktiengesellschaft in Köln. Inhaberin der Erlaubnis zu wissenschaftlichen Zwecken ist die Frauenhofer-Gesellschaft zur Förderung der angewandten Forschung e.V. in München.

7. Sümpfungsmaßnahmen

Der räumliche Geltungsbereich dieses Bebauungsplanes ist von durch Sümpfungsmaßnahmen des Braunkohlebergbaus bedingten Grundwasserabsenkungen betroffen. Eine Zunahme der Beeinflussung ist nicht auszuschließen. Ferner ist nach Beendigung der bergbaulichen Sümpfungsmaßnahmen ein Grundwasserwiederanstieg zu erwarten. Hierdurch hervorgerufene Bodenbewegungen können bei bestimmten geologischen Situationen zu Schäden an der Tagesoberfläche führen. Die Änderungen der Grundwasserflurabstände sowie die Möglichkeit von Bodenbewegungen sollten bei Planungen und Vorhaben Berücksichtigung finden.

8. Kampfmittel

Die Bezirksregierung Düsseldorf - Dez. 22.5 (Kampfmittelbeseitigungsdienst) empfiehlt eine Überprüfung der zu überbauenden Fläche auf Kampfmittel. Sofern es nach 1945 Aufschüttungen gegeben hat, sind diese bis auf das Geländeniveau von 1945 abzuschieben. Zur Festlegung des abzuschiebenden Bereichs und der weiteren Vorgehensweise wird um Terminabsprache für einen Ortstermin gebeten. Die Beauftragung erfolgt jeweils über das Formular Antrag auf Kampfmitteluntersuchung auf der Internetseite der Bezirksregierung Düsseldorf.

Erfolgen Erdarbeiten mit erheblichen mechanischen Belastungen wie Rammarbeiten, Pfahlgründungen, Verbauarbeiten etc. wird zusätzlich eine Sicherheitsdetektion empfohlen. In diesem Fall ist das Merkblatt für Baugrundeingriffe auf der Internetseite der Bezirksregierung Düsseldorf zu beachten.

9. flurnahe Grundwasserstände

Innerhalb des räumlichen Geltungsbereiches des Bebauungsplans treten flurnahe Grundwasserstände auf. Bereits bei der Planung von unterirdischen Anlagen (Keller, Garage, etc.) sind bauliche Maßnahmen (z.B. Abdichtungen) zum Schutz vor hohen Grundwasserständen vorzunehmen. Hier sind die Vorschriften der DIN 18195 „Abdichtung von Bauwerken", der DIN 18533 „Abdichtung von erdberührten Bauteilen" und gegebenenfalls der DIN 18535 „Abdichtung von Behältern und Becken" zu beachten. Es darf keine Grundwasserabsenkung bzw. -ableitung -auch kein zeitweiliges Abpumpen -nach Errichtung der baulichen Anlage erfolgen. Weiterhin dürfen keine schädlichen Veränderungen der Beschaffenheit des Grundwassers eintreten.

10. Erdbebengefährdung

Gemäß DIN 4149:2005 ist der räumliche Geltungsbereich dieses Bebauungsplanes der Erdbebenzone 3 und der Geologischen Untergrundklasse S zuzuordnen. DIN 4149:2005 wurde durch den Regelsetzer zurückgezogen und durch die Teile 1, 11NA und 5 des Eurocode 8 (DIN EN 1998) ersetzt. Dieses Regelwerk ist jedoch bislang bauaufsichtlich nicht eingeführt. Anwendungsteile, die nicht durch DIN 4149 abgedeckt werden, sind als Stand der Technik zu berücksichtigen. Dies betrifft hier insbesondere DIN EN 1998, Teil 5 „Gründungen, Stützbauwerke und geotechnische Aspekte".

Auf die Berücksichtigung der Bedeutungskategorien für Bauwerke gemäß DIN 4149:2005 bzw. Bedeutungsklassen der relevanten Teile von DIN EN 1998 und der jeweils entsprechenden Bedeutungsbeiwerte wird ausdrücklich hingewiesen.

11. Baugrund

Der Baugrund ist objektbezogen zu untersuchen und zu bewerten.

12. Verwendung von Mutterboden

Nach § 202 BauGB in Verbindung mit DIN 18915 ist bei Errichtung oder Änderung von baulichen Anlagen der Oberboden (Mutterboden) in nutzbarem Zustand zu erhalten und vor Vernichtung zu schützen. Er ist vordringlich im Plangebiet zu sichern, zur Wiederverwendung zu lagern und später wieder einzubauen.

13. Bodendenkmäler

Bei Bodenbewegungen auftretende archäologische Funde und Befunde sind der Gemeinde als Untere Denkmalbehörde oder dem LVR-Amt für Bodendenkmalpflege im Rheinland, Außenstelle Nideggen, Zehnthofstraße 45, 52385 Nideggen, Tel.: 02425/9039-0, Fax: 02425/9039-199, unverzüglich zu melden. Bodendenkmal und Fundstelle sind zunächst unverändert zu erhalten. Die Weisung des LVR-Amtes für Bodendenkmalpflege für den Fortgang der Arbeiten ist abzuwarten.

14. Ausgleich

Das ökologische Defizit in Höhe von 34.679 Ökopunkten wird über das Ökokonto der Gemeinde Niederzier auf den Flächen der Gemarkung Oberzier, Flur 1, Flurstück 232 (tlw.) Flur 2, Flurstücke 243 und 244 (jeweils tlw.) ausgeglichen.

15. Baugrundverhältnisse

Das Plangebiet befindet sich in einem Auebereich. Wegen der Bodenverhältnisse im Auegebiet sind bei der Bauwerksgründung ggf. besondere bauliche Maßnahmen, insbesondere im Gründungsbereich, erforderlich. Hier sind die Bauvorschriften des Eurocode 7 „Geotechnik" DIN EN 1997-1 mit nationalem Anhang, die Normblätter der DIN 1054 „Baugrund - Sicherheitsnachweise im Erd- und Grundbau - Ergänzende Regelungen", und der DIN 18196 „Erd- und Grundbau; Bodenklassifikation für bautechnische Zwecke" mit der Tabelle 4, die organische und organogene Böden als Baugrund ungeeignet einstuft, sowie die Bestimmungen der Bauordnung des Landes Nordrhein-Westfalen zu beachten.

16. Militärisches Fluggebiet

Das Plangebiet befindet sich im Bereich eines militärischen Fluggebietes. Es ist mit Lärm- und Abgasimmissionen zu rechnen. Spätere Ersatzansprüche gegen die Bundeswehr können nicht geltend gemacht werden.

Zeichnerische Festsetzungen

1. Art der baulichen Nutzung
§ 9 (1) Nr. 1 BauGB

WA — Allgemeines Wohngebiet

2. Maß der baulichen Nutzung
§ 9 (1) Nr. 1 BauGB, § 16 BauNVO

0,4 — Grundflächenzahl (GRZ)
I — Zahl der Vollgeschosse als Höchstmaß
GH = — max. Höhe baulicher Anlagen

3. Bauweise, Baulinien, Baugrenzen
§ 9 (1) Nr. 2 BauGB, §§ 22, 23 BauNVO

ED — nur Einzel- und Doppelhäuser zulässig
o — Offene Bauweise
Baugrenze

4. Flächen für den Gemeinbedarf
§ 9 (1) Nr. 5 BauGB

Gemeinbedarfsfläche
Sozialen Zwecken dienende Gebäude und Einrichtungen

5. Verkehrsflächen
§ 9 (1) Nr. 11 BauGB

Straßenverkehrsfläche
Verkehrsfläche besonderer Zweckbestimmung
Straßenbegrenzungslinie
Fußgängerbereich
Verkehrsberuhigter Bereich

6. Grünflächen
§ 9 (1) Nr. 15 BauGB

Öffentliche Grünfläche

7. Anpflanzungen von Bäumen, Sträuchern und sonstigen Bepflanzungen sowie Bindungen für Bepflanzungen und für die Erhaltung von Bäumen, Sträuchern und sonstigen Bepflanzungen sowie von Gewässern
§ 9 (1) Nr. 20, 25 und (6) BauGB

Erhalten von Bäumen

8. Sonstige Planzeichen

Grenze des räumlichen Geltungsbereiches des Bebauungsplanes — § 9 (7) BauGB
LPB III — Flächen für Nutzungsbeschränkungen oder für Vorkehrungen zum Schutz gegen schädliche Umwelteinwirkungen im Sinne des Bundes-Immissionsschutzgesetzes Lärmpegelbereich III — § 9 (1) Nr. 24 BauGB
Flächen, die von Bebauung freizuhalten sind hier: Tektonische Störung — § 9 (1) Nr. 24 BauGB

unverbindliche Legende Vermesserangaben/ Bemaßung

Gebäude (S)
Durchfahrt, Arkade
Flachdach (FD)
Anzahl der Vollgeschosse (II)
Flurkarte
Flurstücksgrenze
Flurstücksnummer (1625)
vorh. Höhen (65,38)
5.00 — Längenmaß
#5.00 — Parallelmaß
90° — Winkelmaß
Die eingetragenen Zeichen, Signaturen und Linien haben nur erläuternden Charakter und sind keine rechtsverbindlichen Festsetzungen.

Koordinatenliste

Punktnr. UTM

	Rechtswert , Hochwert		
1	319779.3253, 5637927.8211	6	319833.6270, 5637936.7710
2	319800.0140, 5637928.5700	7	319841.1970, 5637939.2860
3	319809.5490, 5637929.8870	8	319845.1610, 5637938.4330
4	319826.1649, 5637934.1830	9	319847.1920, 5637937.1370
5	319829.9432, 5637935.3821		

Übersicht (ohne Maßstab)

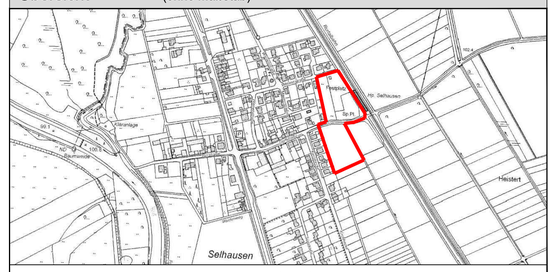

Der Lizenzgeber der geo-topografischen Datengrundlage (DGK 5) ist Geobasis NRW.

Rechtsgrundlagen

Baugesetzbuch (BauGB) in der Fassung der Bekanntmachung vom 3. November 2017 (BGBl. I S. 3634) zuletzt geändert durch Artikel 11 des Gesetzes vom 8. Oktober 2022 (BGBl. I S. 1726)

Verordnung über die bauliche Nutzung der Grundstücke (Baunutzungsverordnung - BauNVO) in der Fassung der Bekanntmachung vom 21. November 2017 (BGBl. I S. 3786) geändert durch Artikel 2 des Gesetzes vom 14. Juni 2021 (BGBl. I S. 1802)

Verordnung über die Ausarbeitung der Bauleitpläne und die Darstellung des Planinhalts (Planzeichenverordnung - PlanzV) vom 18. Dezember 1990 (BGBl. 1991 I S. 58) zuletzt geändert durch Artikel 3 des Gesetzes vom 14. Juni 2021 (BGBl. I S. 1802)

Gemeindeordnung für das Land Nordrhein-Westfalen (GO NRW) in der Fassung der Bekanntmachung vom 14. Juli 1994 (GV. NRW. S. 666) zuletzt geändert durch Artikel 1 des Gesetzes vom 13. April 2022 (GV. NRW. S. 490)

Bauordnung für das Land Nordrhein-Westfalen (Landesbauordnung 2018 - BauO NRW 2018) vom 21. Juli 2018 (GV. NRW. S. 421) zuletzt geändert durch Artikel 3 des Gesetzes vom 14. September 2021 (GV. NRW. S. 1086)

Entwurf	1. Aufstellung	3. Frühzeitige Öffentlichkeitsbeteiligung	5. Auslegungsbeschluss	7. Beteiligung der Behörden	9. Ausfertigung
VDH PROJEKTMANAGEMENT GMBH Maastrichter Straße 8, 41812 Erkelenz Telefon: 02431 - 97318 0, eMail: info@vdh.com	Der Rat der Gemeinde Niederzier hat am 25.03.2021 gemäß § 2 Abs. 1 BauGB die Aufstellung eines Bebauungsplan für den Geltungsbereich dieses Planes beschlossen. Niederzier, den 18.06.2021 gez. Rombey Datum / Unterschrift Bürgermeister	Der Vorentwurf dieses Planes hat zur frühzeitigen Öffentlichkeitsbeteiligung gemäß § 3 Abs. 1 BauGB nach ortsüblicher Bekanntmachung im Amtsblatt der Gemeinde Niederzier am 23.04.2021 in der Zeit vom 23.04.2021 bis zum 24.05.2021 öffentlich ausgelegen. Niederzier, den 26.05.2021 gez. Rombey Datum / Unterschrift Bürgermeister	Der Ausschuss für Gemeindeentwicklung und Strukturwandel der Gemeinde Niederzier hat am 30.08.2022 beschlossen, den Bebauungsplanentwurf samt Begründung gemäß § 3 Abs. 2 BauGB öffentlich auszulegen. Niederzier, den 01.09.2022 gez. Rombey Datum / Unterschrift Bürgermeister	Gemäß § 4 Abs. 2 BauGB wurden die Behörden und sonstigen Träger öffentlicher Belange, deren Aufgabenbereiche durch die Planung berührt werden können, mit Schreiben vom 13.09.2022 aufgefordert, bis zum 21.10.2022 zu diesem Plan mit Begründung Stellung zu nehmen. Niederzier, den 24.10.2022 gez. Rombey Datum / Unterschrift Bürgermeister	Es wird bestätigt, dass der Inhalt dieser Satzung mit seinen Festsetzungen durch Zeichnung, Farbe, Schrift und Text mit den hierzu eingegangenen Beschlüssen des jeweils zuständigen gemeindlichen Gremiums übereinstimmen und dass die für die Rechtswirksamkeit maßgebenden Verfahrensvorschriften eingehalten worden sind. Niederzier, den 16.12.2022 gez. Rombey Datum / Unterschrift Bürgermeister
Plangrundlage Dieser Plan wurde auf Grundlage des Vermessers Geibe mit Stand vom Mai 2022 erstellt.	2. Bekanntmachung der Aufstellung Der Beschluss über die Aufstellung dieses Bebauungsplans wurde im Amtsblatt der Gemeinde Niederzier am 23.04.2021 ortsüblich bekannt gemacht. Niederzier, den 26.04.2021 gez. Rombey Datum / Unterschrift Bürgermeister	4. Frühzeitige Behördenbeteiligung Gemäß § 4 Abs. 1 BauGB wurden die Behörden und sonstigen Träger öffentlicher Belange, deren Aufgabenbereiche durch die Planung berührt werden können, mit Schreiben vom 13.04.2021 von dieser Planung unterrichtet und aufgefordert, sich bis zum 24.05.2021 hierzu zu äußern. Niederzier, den 26.05.2021 gez. Rombey Datum / Unterschrift Bürgermeister	6. Öffentliche Auslegung Dieser Plan hat mit Begründung gemäß § 3 Abs. 2 BauGB nach ortsüblicher Bekanntmachung im Amtsblatt der Gemeinde Niederzier am 09.09.2022 vom 16.09.2022 bis zum 21.10.2022 öffentlich ausgelegen. Niederzier, den 24.10.2022 gez. Rombey Datum / Unterschrift Bürgermeister	8. Satzungsbeschluss Der Rat der Gemeinde Niederzier hat den Bebauungsplan am 15.12.2022 gemäß § 10 BauGB mit Begründung als Satzung beschlossen. Niederzier, den 16.12.2022 gez. Rombey Datum / Unterschrift Bürgermeister	10. Bekanntmachung Gemäß § 10 Abs. 3 BauGB ist dieser Bebauungsplan als Satzung am 08.08.2023 durch Anschlag an der Bekanntmachungstafel und gleichzeitiger Veröffentlichung auf der Internetseite der Gemeinde Niederzier ortsüblich bekannt gemacht worden. Hiermit trat Bebauungsplan in Kraft. Niederzier, den 09.08.2023 gez. Rombey Datum / Unterschrift Bürgermeister

GEMEINDE NIEDERZIER

Bebauungsplan Nr. G6
"Erweiterung Dorfstraße"
Ortschaft Selhausen

VDH

Projektmanagement GmbH, Maastrichter Straße 8, 41812 Erkelenz, Tel.: 02431/97318 0

Z-Nr.:	PM-B-21-035-BP-01-02	Maßstab:	1 : 500	Stand:	09.08.2023
bearbeitet:	Grothues	gezeichnet:	Giang		