


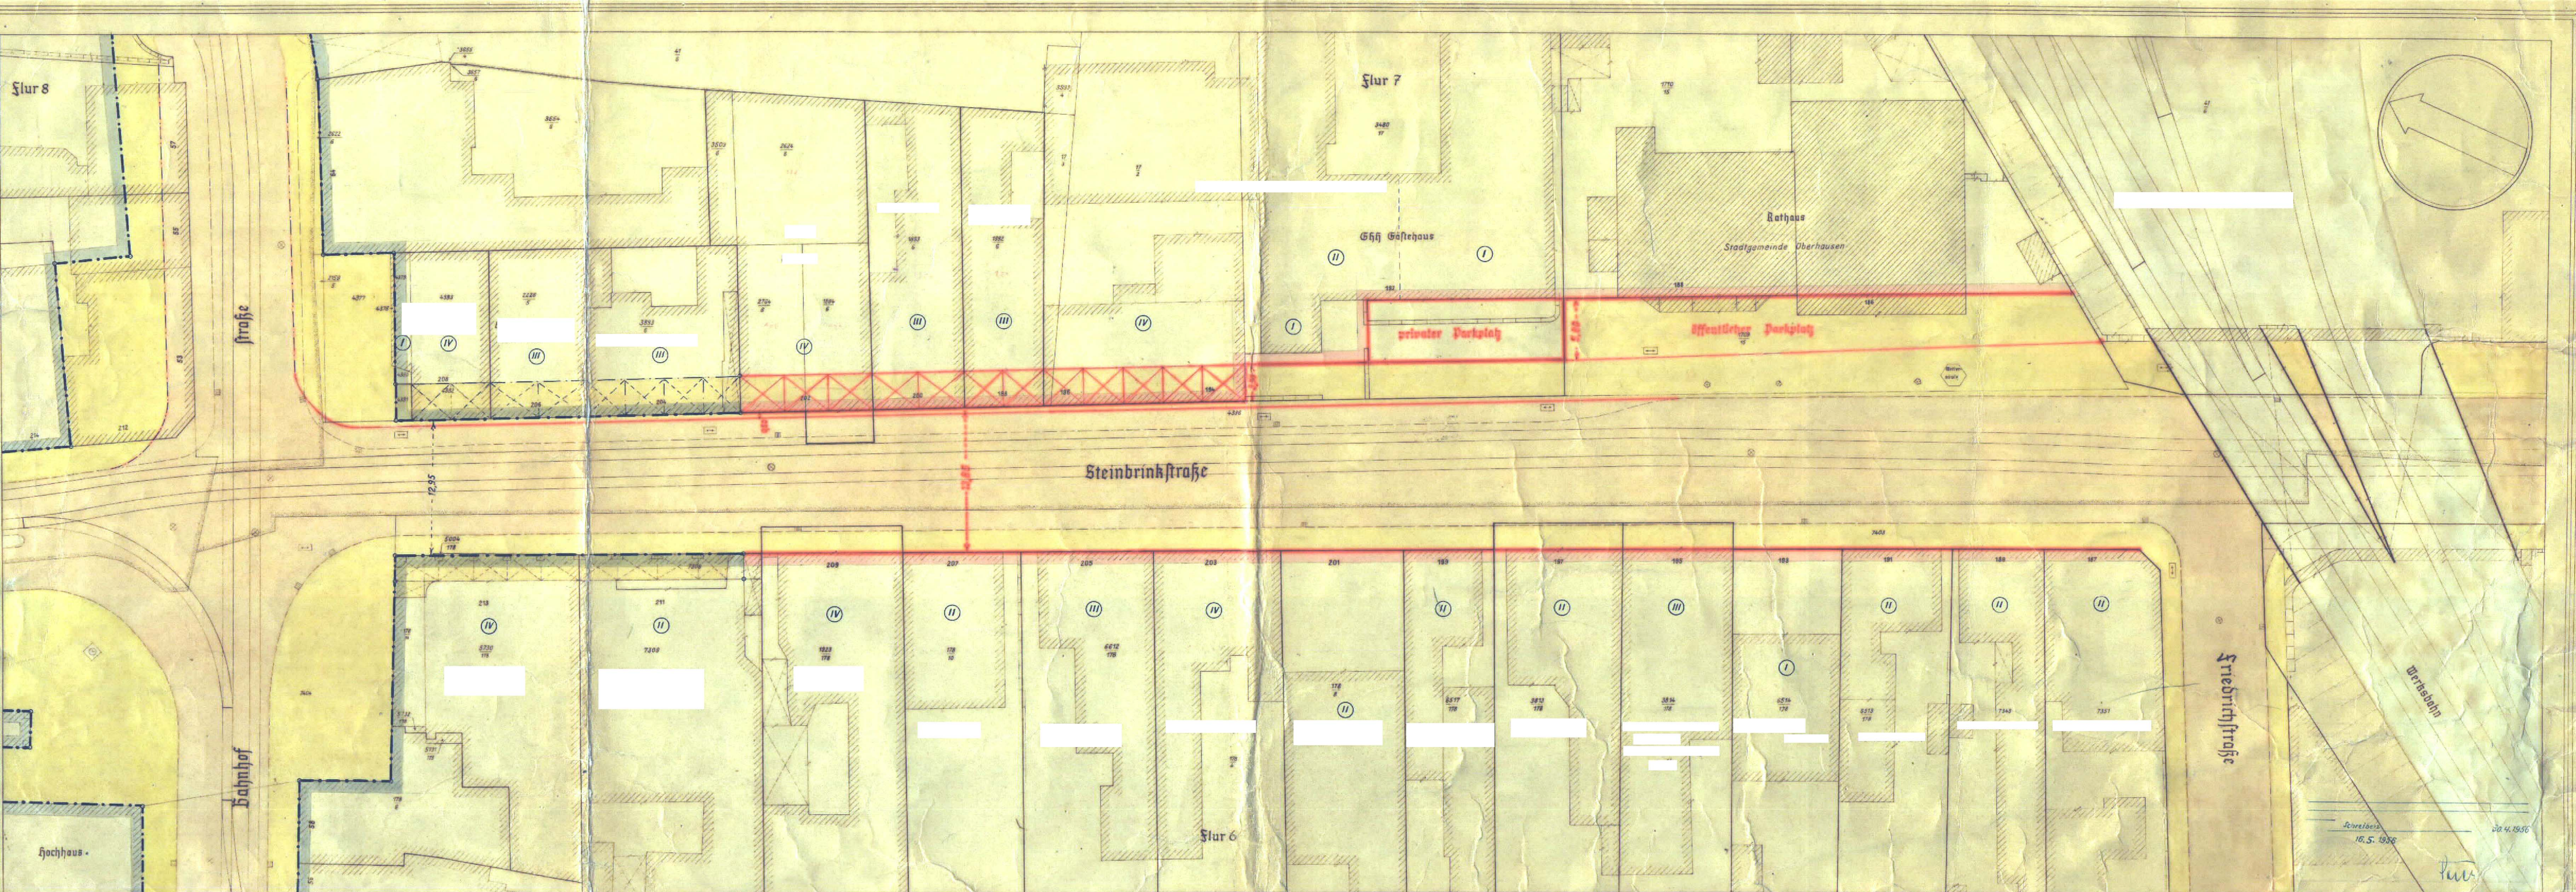

Durchführungsplan Nr. 1
Stadtmitte Sterkrade
1. Ergänzung
Fluchtlinien und Erschließung

Stadtgemeinde Oberhausen
Gemarkung Sterkrade
Flur 6 7 und 8
Maßstab 1:200

Angefertigt:
Oberhausen, den 16. September 1955
Stabschef
Dieser Plan hat gem. § 11 (1) des Aufbaugesetzes in der Fassung vom 29.4.1952 (G.D.N.W. S.75) in der Zeit vom 8.2.1956 bis 6.3.1956 offengelegen.
Oberhausen, den 10. 2. 1956
Der Oberstadtdirektor

Es wird bescheinigt, daß die Darstellung des gegenwärtigen Zustandes richtig und die Festlegung der städtebaulichen Planung geometrisch eindeutig ist.
Oberhausen, den 16. September 1955
Der Minister für Wohnungsbau
Außenstelle Essen
Regierungsbauamt

Dieser Plan ist gem. § 11 (1) des Aufbaugesetzes in der Fassung vom 29.4.1952 (G.D.N.W. S.75) durch Beschluß der Stadtvertretung vom 20.12.1955 beschlossen.
Oberhausen, den 30.12.1955
Der Oberstadtdirektor
Dieser Plan ist gem. § 11 des Aufbaugesetzes in der Fassung vom 29.4.1952 (G.D.N.W. S.75) durch Beschluß der Stadtvertretung am 26.11.1956 förmlich festgestellt worden.
Oberhausen, den 11. Dezember 1956
Die Stadtvertretung
Luis Bloch
Oberbürgermeister
W. K. K. K. K.
Ratmitglied

Gebäudebestand		Grenzen, Flucht- und Baulinien	
Wohn- u. Wirtschaftsgebäude	⊙ ⊙ ⊙ Gefällezahl	unverändert bestehende Fluchtlinie	neue Flucht- u. Baulinie
Öffentl. Gebäude	⊙ Flurgrenze	neue Fluchtlinie	Festlegung d. Fluchtlinien
Graben	⊙ Flurfluchtgrenze	neue Baulinie	
Mauer	⊙ Eigentumsgrünze		
Verkehrs-, Grün- und Baulflächen		Verkehrs-, Versorgungs- und Entwässerungsanlagen	
verbleibend neu	Öffentl. Verkehrsfl. (Straßen)	verbleibend neu	Bordstein
Öffentl. Verkehrsfl. (Parkplatz)	Öffentl. Verkehrsfl. (Bürgersteig)	neu	Straßenbahn
	Einzelbahn		Kanalisation
			Stromleitungen