


AUFHEBUNG DES BEBAUUNGSPLANES Nr. 104
 im Bereich Kirchhellener Str. - Bromberger Str.


 I. A.
 [Signature]

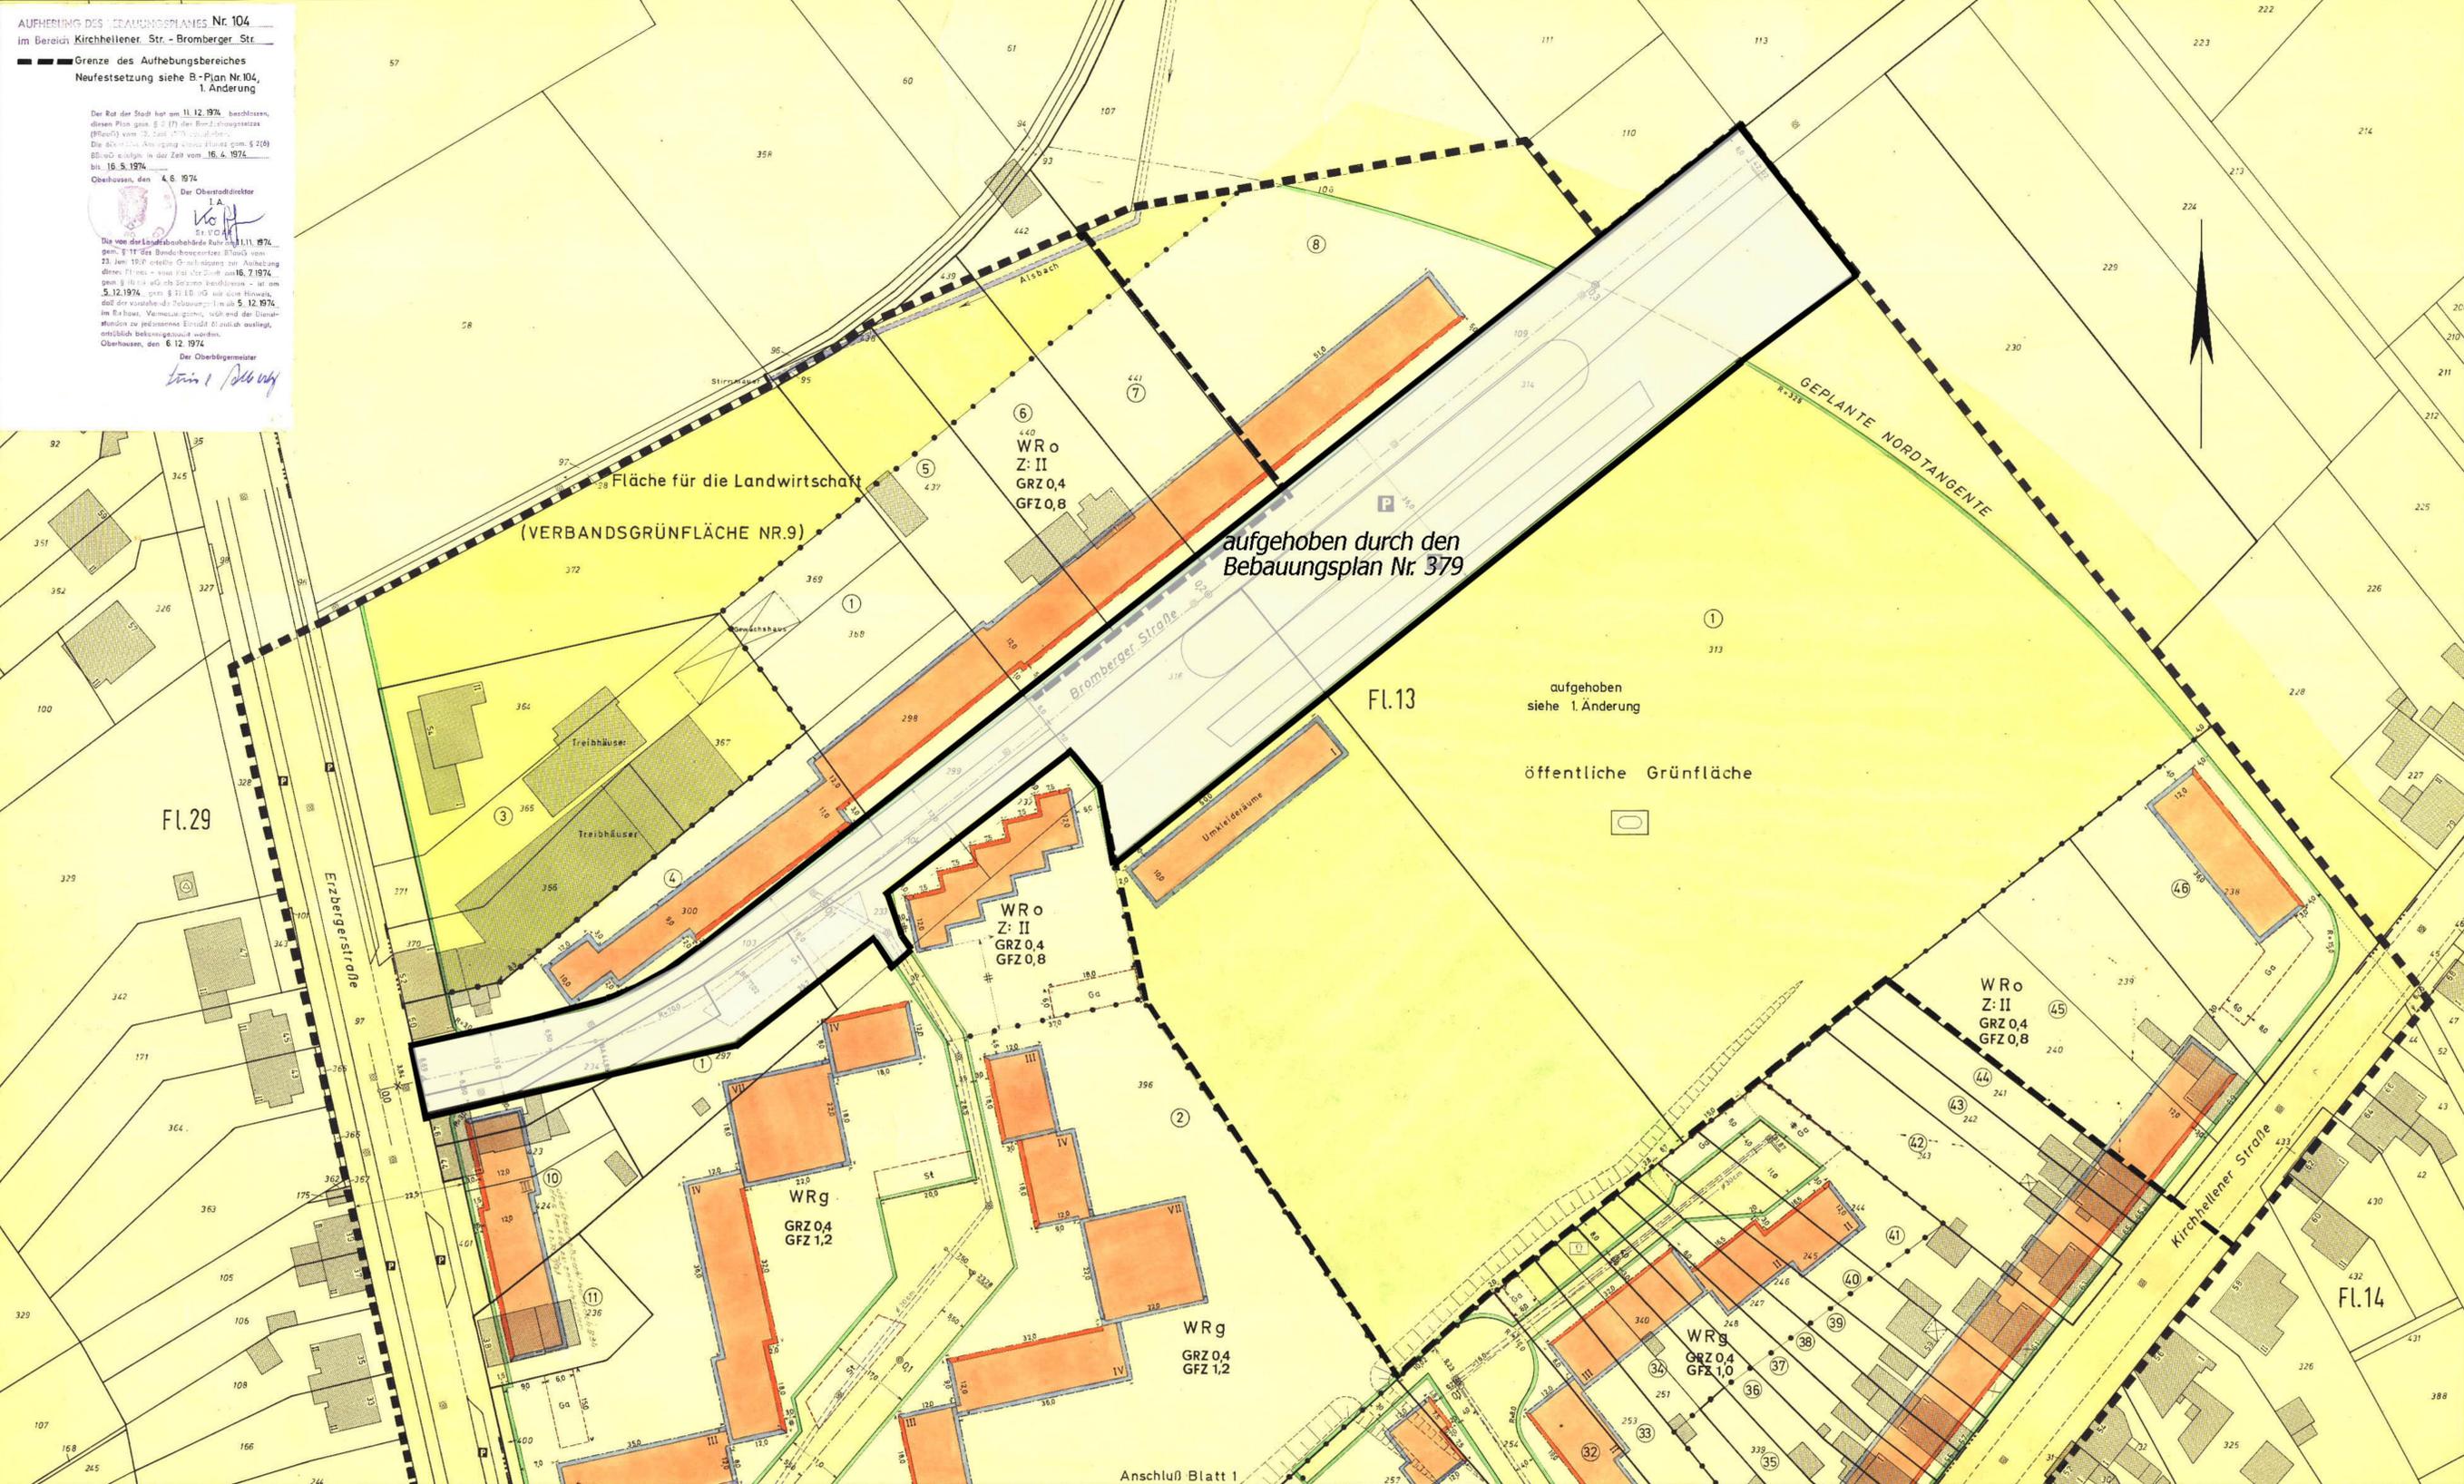

B 103,02 H 82,22

BEBAUUNGSPLAN NR.104

Kirchhellener Str./Erzbergerstraße

Bestehend aus 2 Blättern
 Blatt 2

STADTGEMEINDE OBERHAUSEN

Gemarkung Sterkrade

Maßstab 1:500

1. AUSFERTIGUNG

Art und Maß der baulichen Nutzung	
§§ 2-11 der BauNutzungsverordnung	§§ 16-17 der BauNutzungsverordnung
WS Kleinsiedlungsgebiet	Z Zahl der Vollgeschosse
WR reines Wohngebiet	II als Höchstgrenze
WA allgemeines Wohngebiet	Ⓜ zwingend
MD Dorfgebiet	GRZ Grundflächenzahl
MI Mischgebiet	GFZ Geschößflächenzahl
MK Kerngebiet	BMZ Baumassenzahl
GE Gewerbegebiet	Bllz aufgehobene Baustufe
GI Industriegebiet	
SW Wochenendhausgebiet	
SO Sondergebiet	
Bestandsangaben	
--- Stadtgrenze	
--- Gemarkungsgrenze	
--- Flurgrenze	
--- Eigentumsgrenze	
--- Flurstücksgrenze	
--- Topographische Umrifflinie	
--- Nutzungsgrenze	
--- vorhandene Gebäude mit Geschößzahlen	
Bauweise	
o offene Bauweise	
△ nur Einzel- und Doppelhaus-zulässig	
△ nur Hausgruppen-zulässig	
g geschlossene Bauweise	

Flächenausweisung und Signaturen	
St Straßenverkehrsfläche	Grünflächen (14 Abs. 1 Nr. 6 BBauZG)
St öffentliche Parkflächen	Gaukelsteingärten
St Stellplätze	Kinderspielfeld
GSt Gemeinschaftsstellplätze	Sportplatz
Ga Garagen	Parkanlage
GGa Gemeinschaftsgaragen	Erzählort
Ba Grundstück für den Gemeinbedarf - Kirche	Flächen für die Landwirtschaft
Ba Grundstück für den Gemeinbedarf - Schule	Land- und Forstwirtschaft
Ba Grundstück für Versorgungsanlagen - Umformerstation	Ba Grundstück für besondere bauliche Anlagen, die privatrechtlichen Zwecken dienen
Kan Kanalleitung	Farbhaus
Ka Kanalschacht, vorh., gepl.	Id-Nr. des Baugebietes
St Straßenachse	Id-Nr. im Eigentümerverzeichnis
M Messungslinie	

Begrenzungslinien	
--- Grenze des räumlichen Geltungsbereiches des Bebauungsplanes (19 Abs. 5 BBauZG)	Neu festgesetzte: Straßenbegrenzungslinie
--- Abgrenzung unterschiedlicher Nutzung z.B. von Baugebieten, oder Abgrenzung des Maßes der Nutzung innerhalb eines Baugebietes (19 Abs. 4 BBauZG)	Straßenbegrenzungslinie und Baulinie
--- Von der Bebauung freizuhaltende Schutzflächen (19 Abs. 4 BBauZG)	Straßenbegrenzungslinie und Baugrenze
--- Grenze der Flächen- oder Baugrundstücke für den Gemeinbedarf	Baulinie
--- Abgrenzung für eine mit Geh-, Fahr- und Leitungsrechten zu belastende Fläche (19 Abs. 4 BBauZG)	Baugrenze
--- Abgrenzungslinie z.B. bei Grundflächen vorgeschlagener Bebauung	Baugrenze ab 1. Obergeschoss

Dieses Blatt ist Bestandteil des Bebauungsplanes Nr. 104 Kirchhellener Str./Erzberger Str. für den Bereich des Stadtgebietes Oberhausen. Der Vermerk über sämtliche Bestandteile des Bebauungsplanes und die Aufstellungsvermerke befinden sich auf Blatt 1. Oberhausen, den 25.5.1972
 Der Oberbürgermeister
 I. A.
 [Signature]

Gehört zur Verlegung vom 25.5.1972
 AL: I A 2 - 123 4 (Oberhausen 104)
 Essen, den 25.5.1972
 Landesbaubehörde Ruhr
 I. A.
 [Signature]

Plan Nr.: 123
 Bezirk: Sterkrade
 Sührank: Bl.-2-
 Fach: