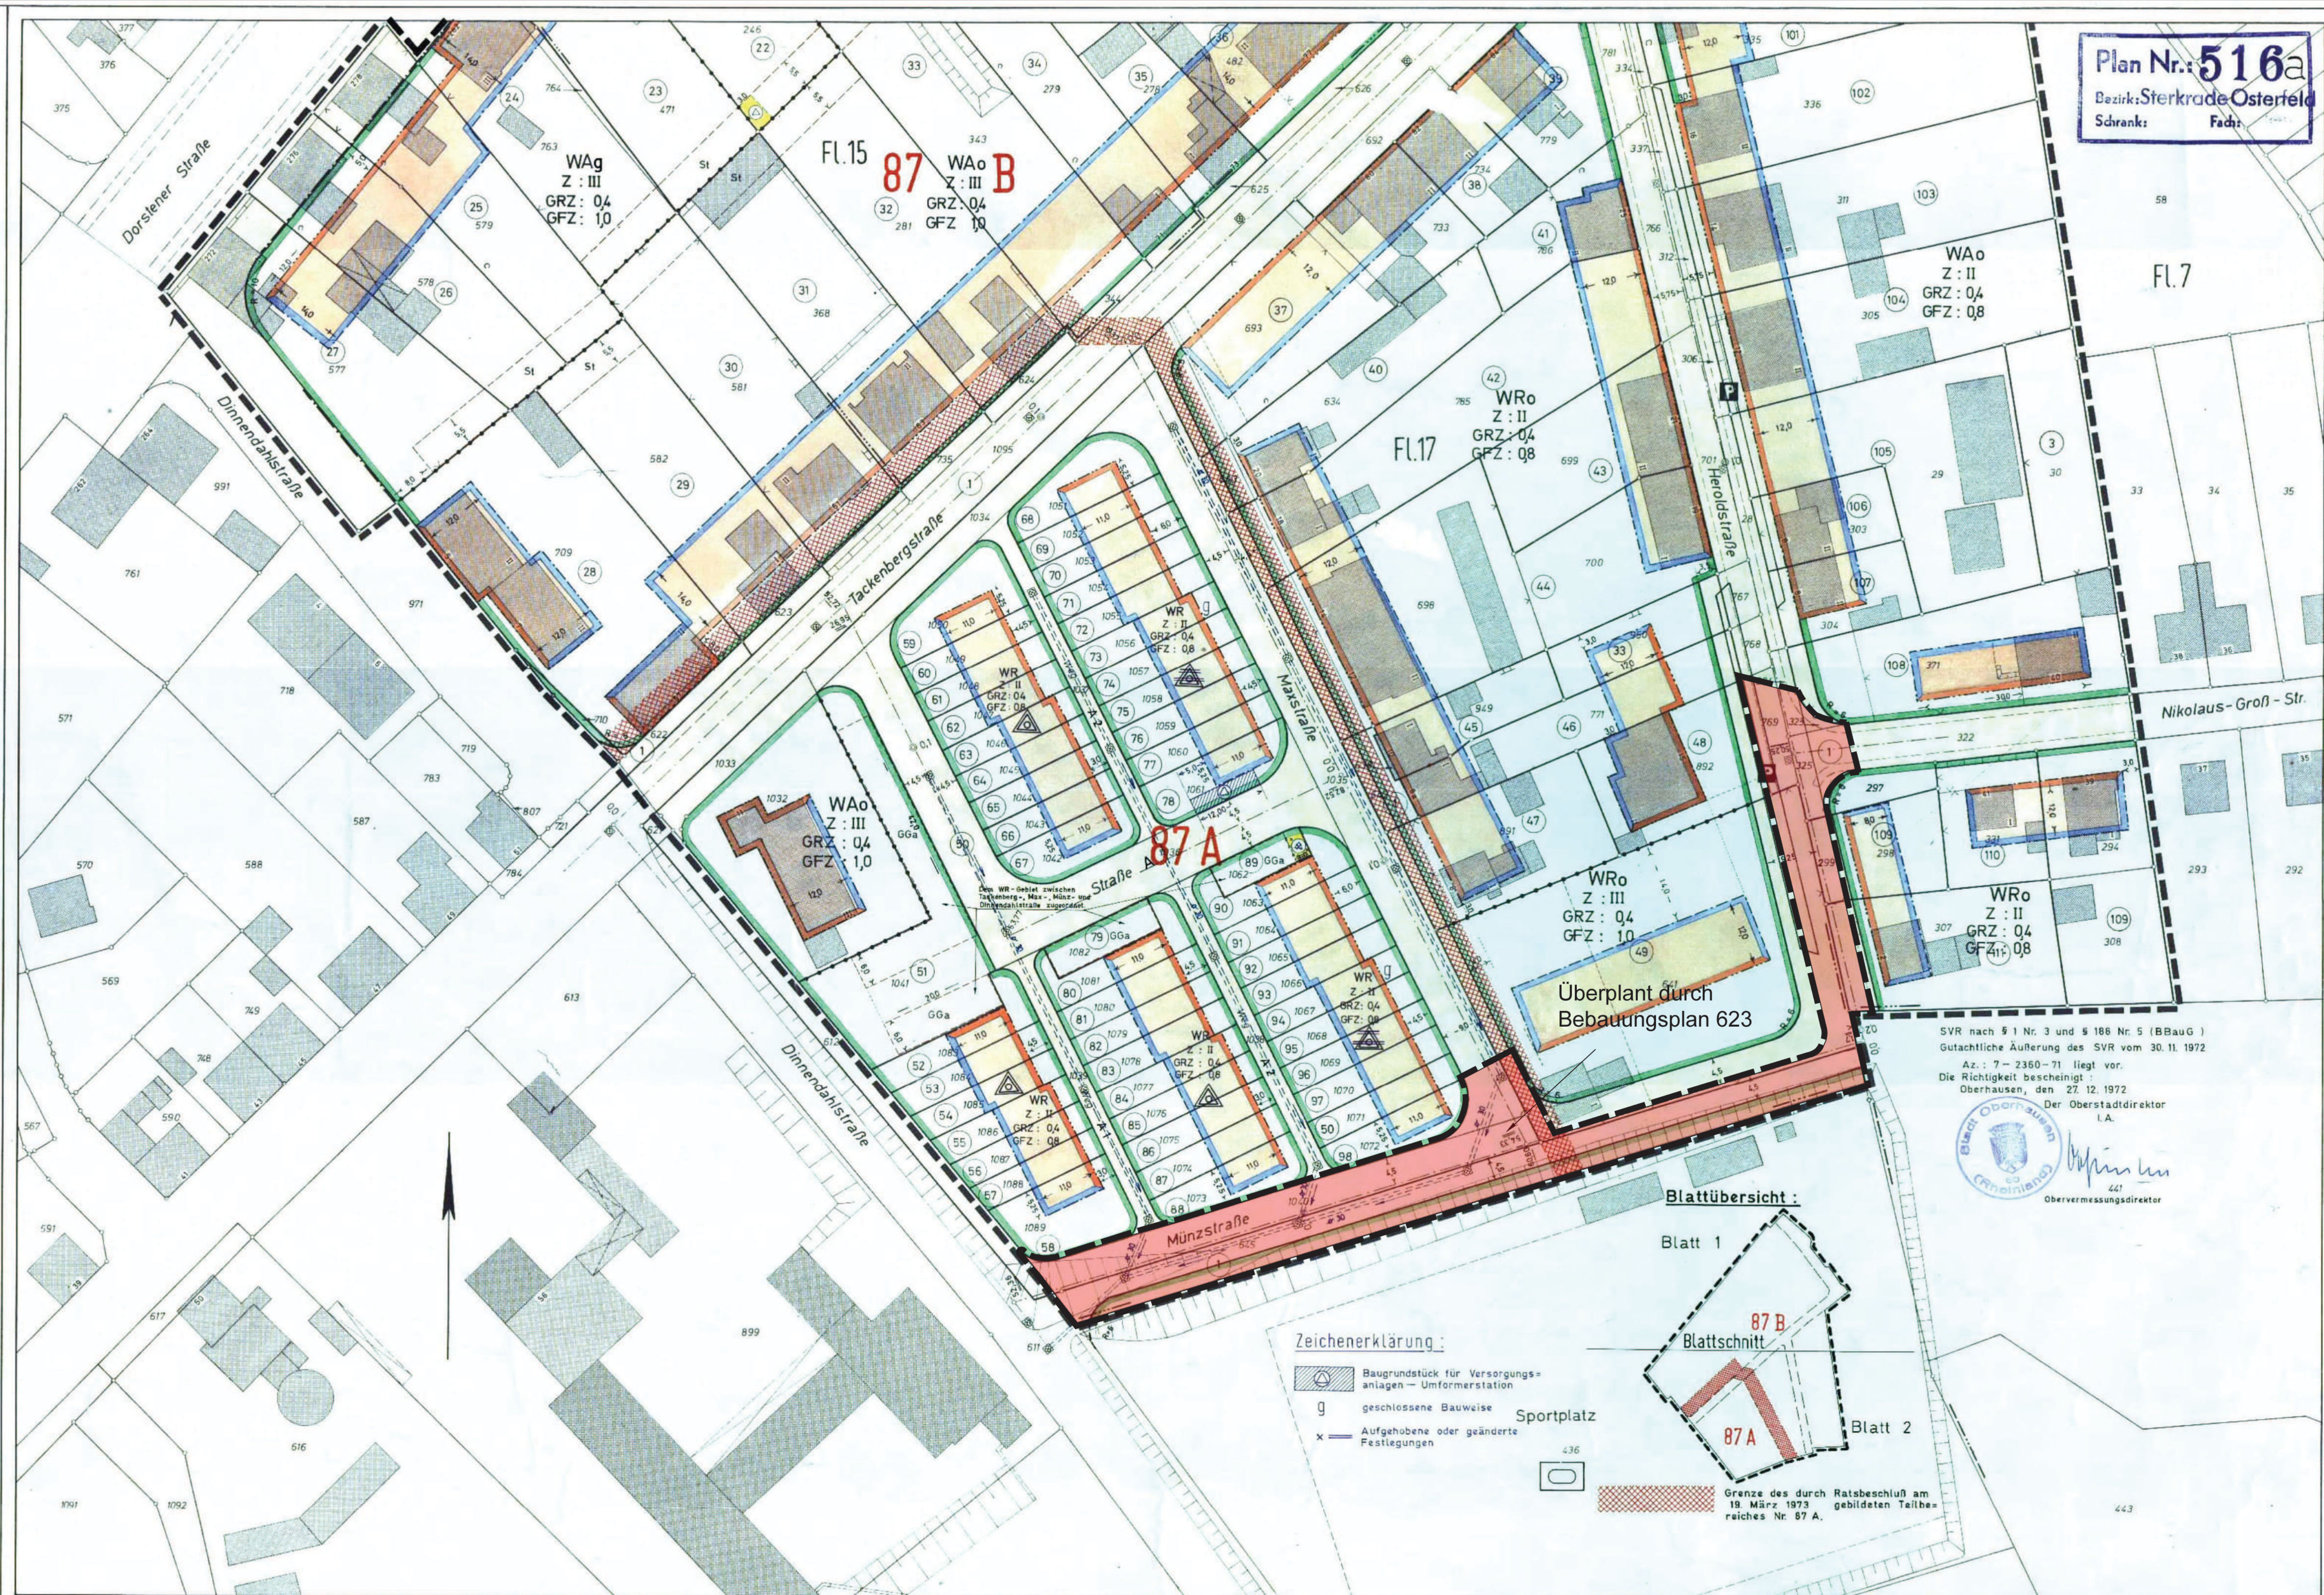


Blatt 2

Flächenausweisung und Signaturen	
	Straßenverkehrsfläche
	öffentliche Parkflächen
	Steilplätze
	Gemeinschaftsteilplätze
	Gemeinschaftsgaragen
	Garagen
	Baugrundstück für den Gemeinbedarf – Schule
	Baugrundstück für den Gemeinbedarf – Kirche
	Baugrundstück für Versorgungsanlagen – Unterstation
	Kanalleitung
	Kanalschacht, vorh., gepl.
	Straßenachse
	Messungslinie
	Grünflächen (8.5 Abs. 2 Nr. 5 und § 9 Abs. 1 Nr. 8 BBauG)
	Kinderspielfläche
	Sportplatz
	Parkanlage
	Friedhof
	Flächen für die Landwirtschaft
	Forswirtschaft
	Baugrundstück für besondere öffentliche Anlagen, die privatrechtlichen Zwecken dienen (§ 9 Abs. 1 Nr. 1 h BBauG)
	Ud. Nr. des Baugebiets
	lfd. Nr. im Eigentümerverzeichnis

Bezirk: **Ster**Bezirk: **Sterkrade** **Ostern**