


VORHABEN- UND ERSCHLIESSUNGSPLAN ZUM VORHABENBEZOGENEN B-PLAN 22

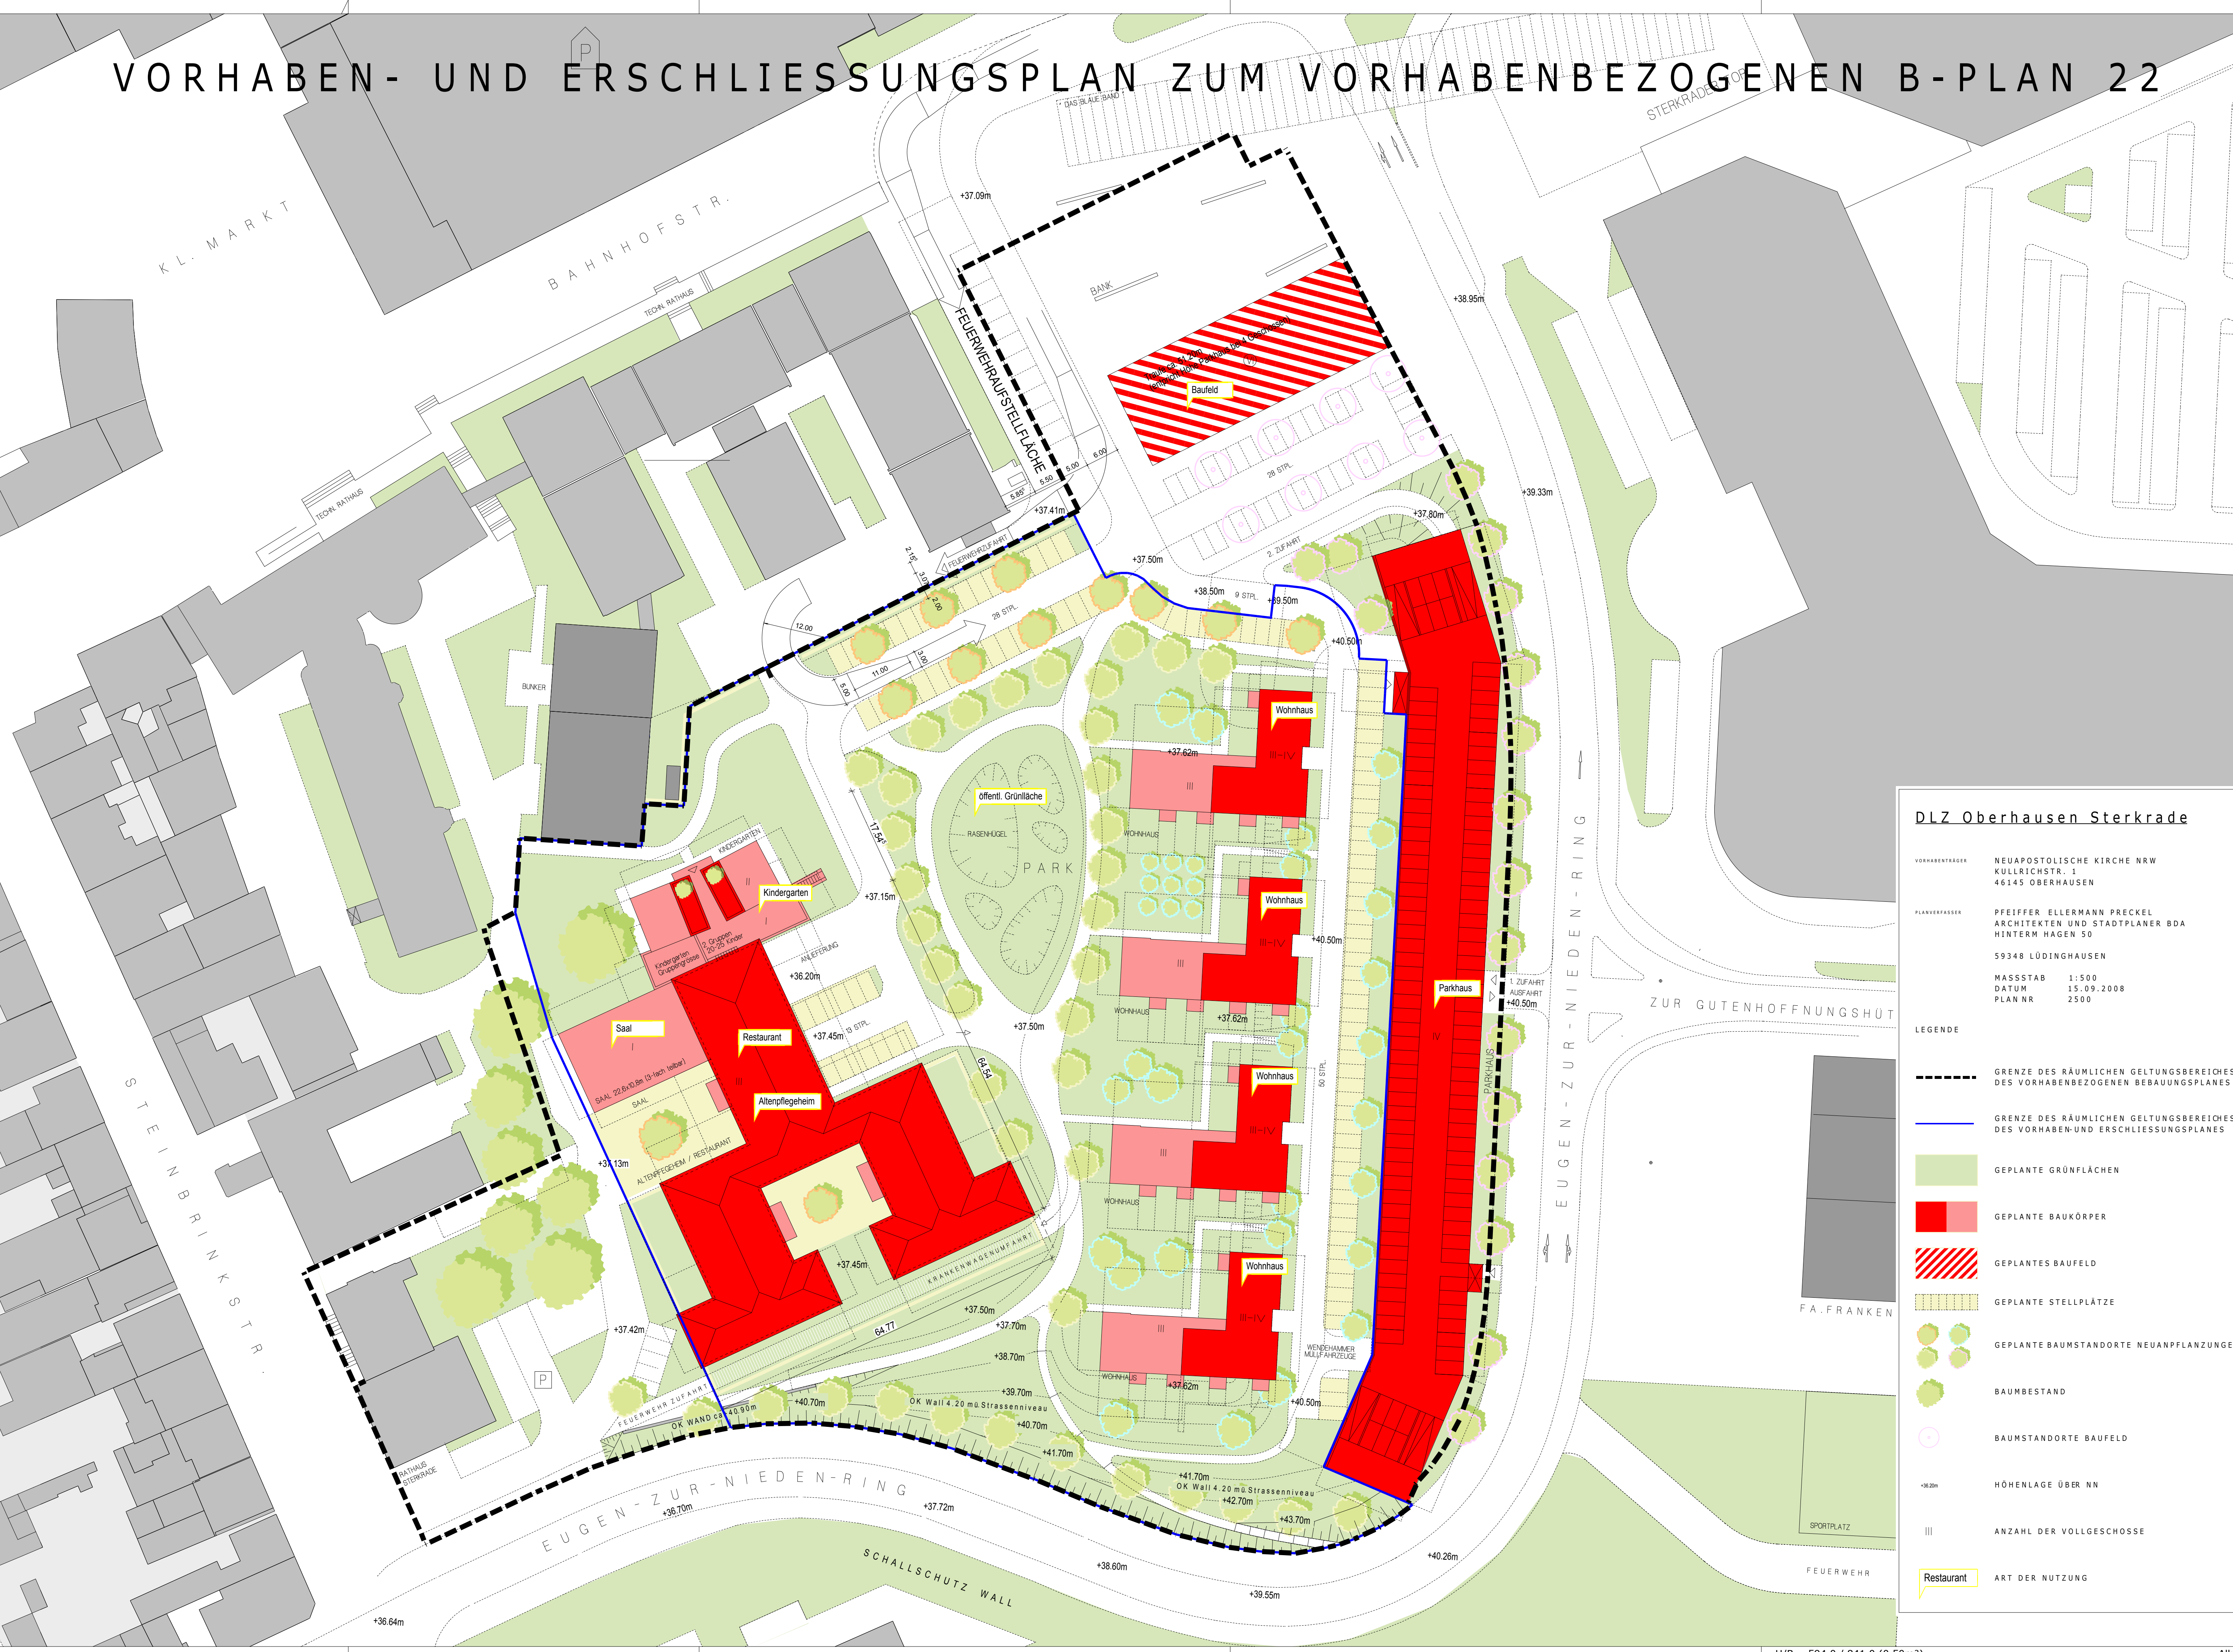

DLZ Oberhausen Sterkrade

VORHABENTRÄGER NEUAPOSTOLISCHE KIRCHE NRW
KULLRICHSTR. 1
46145 OBERHAUSEN

PLANVERFASSEN PFEIFFER ELLERMANN PRECKEL
ARCHITEKTEN UND STADTPLANER BDA
HINTERM HAGEN 50

59348 LÜDINGHAUSEN

MASSSTAB 1:500
DATUM 15.09.2008
PLAN NR. 2500

LEGENDE

- GRENZE DES RÄUMLICHEN GELTUNGSBEREICHES DES VORHABENBEZOGENEN BEBAUUNGSPLANES
- GRENZE DES RÄUMLICHEN GELTUNGSBEREICHES DES VORHABEN-UND ERSCHLIESSUNGSPLANES
- GEPLANTE GRÜNLÄCHEN
- GEPLANTE BAUKÖRPER
- GEPLANTES BAUFELD
- GEPLANTE STELLPLÄTZE
- GEPLANTE BAUMSTÄNDE NEUANPFLANZUNGEN
- BAUMBESTAND
- BAUMSTÄNDE BAUFELD
- HÖHENLAGE ÜBER NN
- ANZAHL DER VOLLGESCHOSSE
- Restaurant ART DER NUTZUNG