


Stadt Oberhausen
Gemarkung Osterfeld
27,28
Gemarkung Sterkrade
20
Gemarkung Buschhausen
14,15

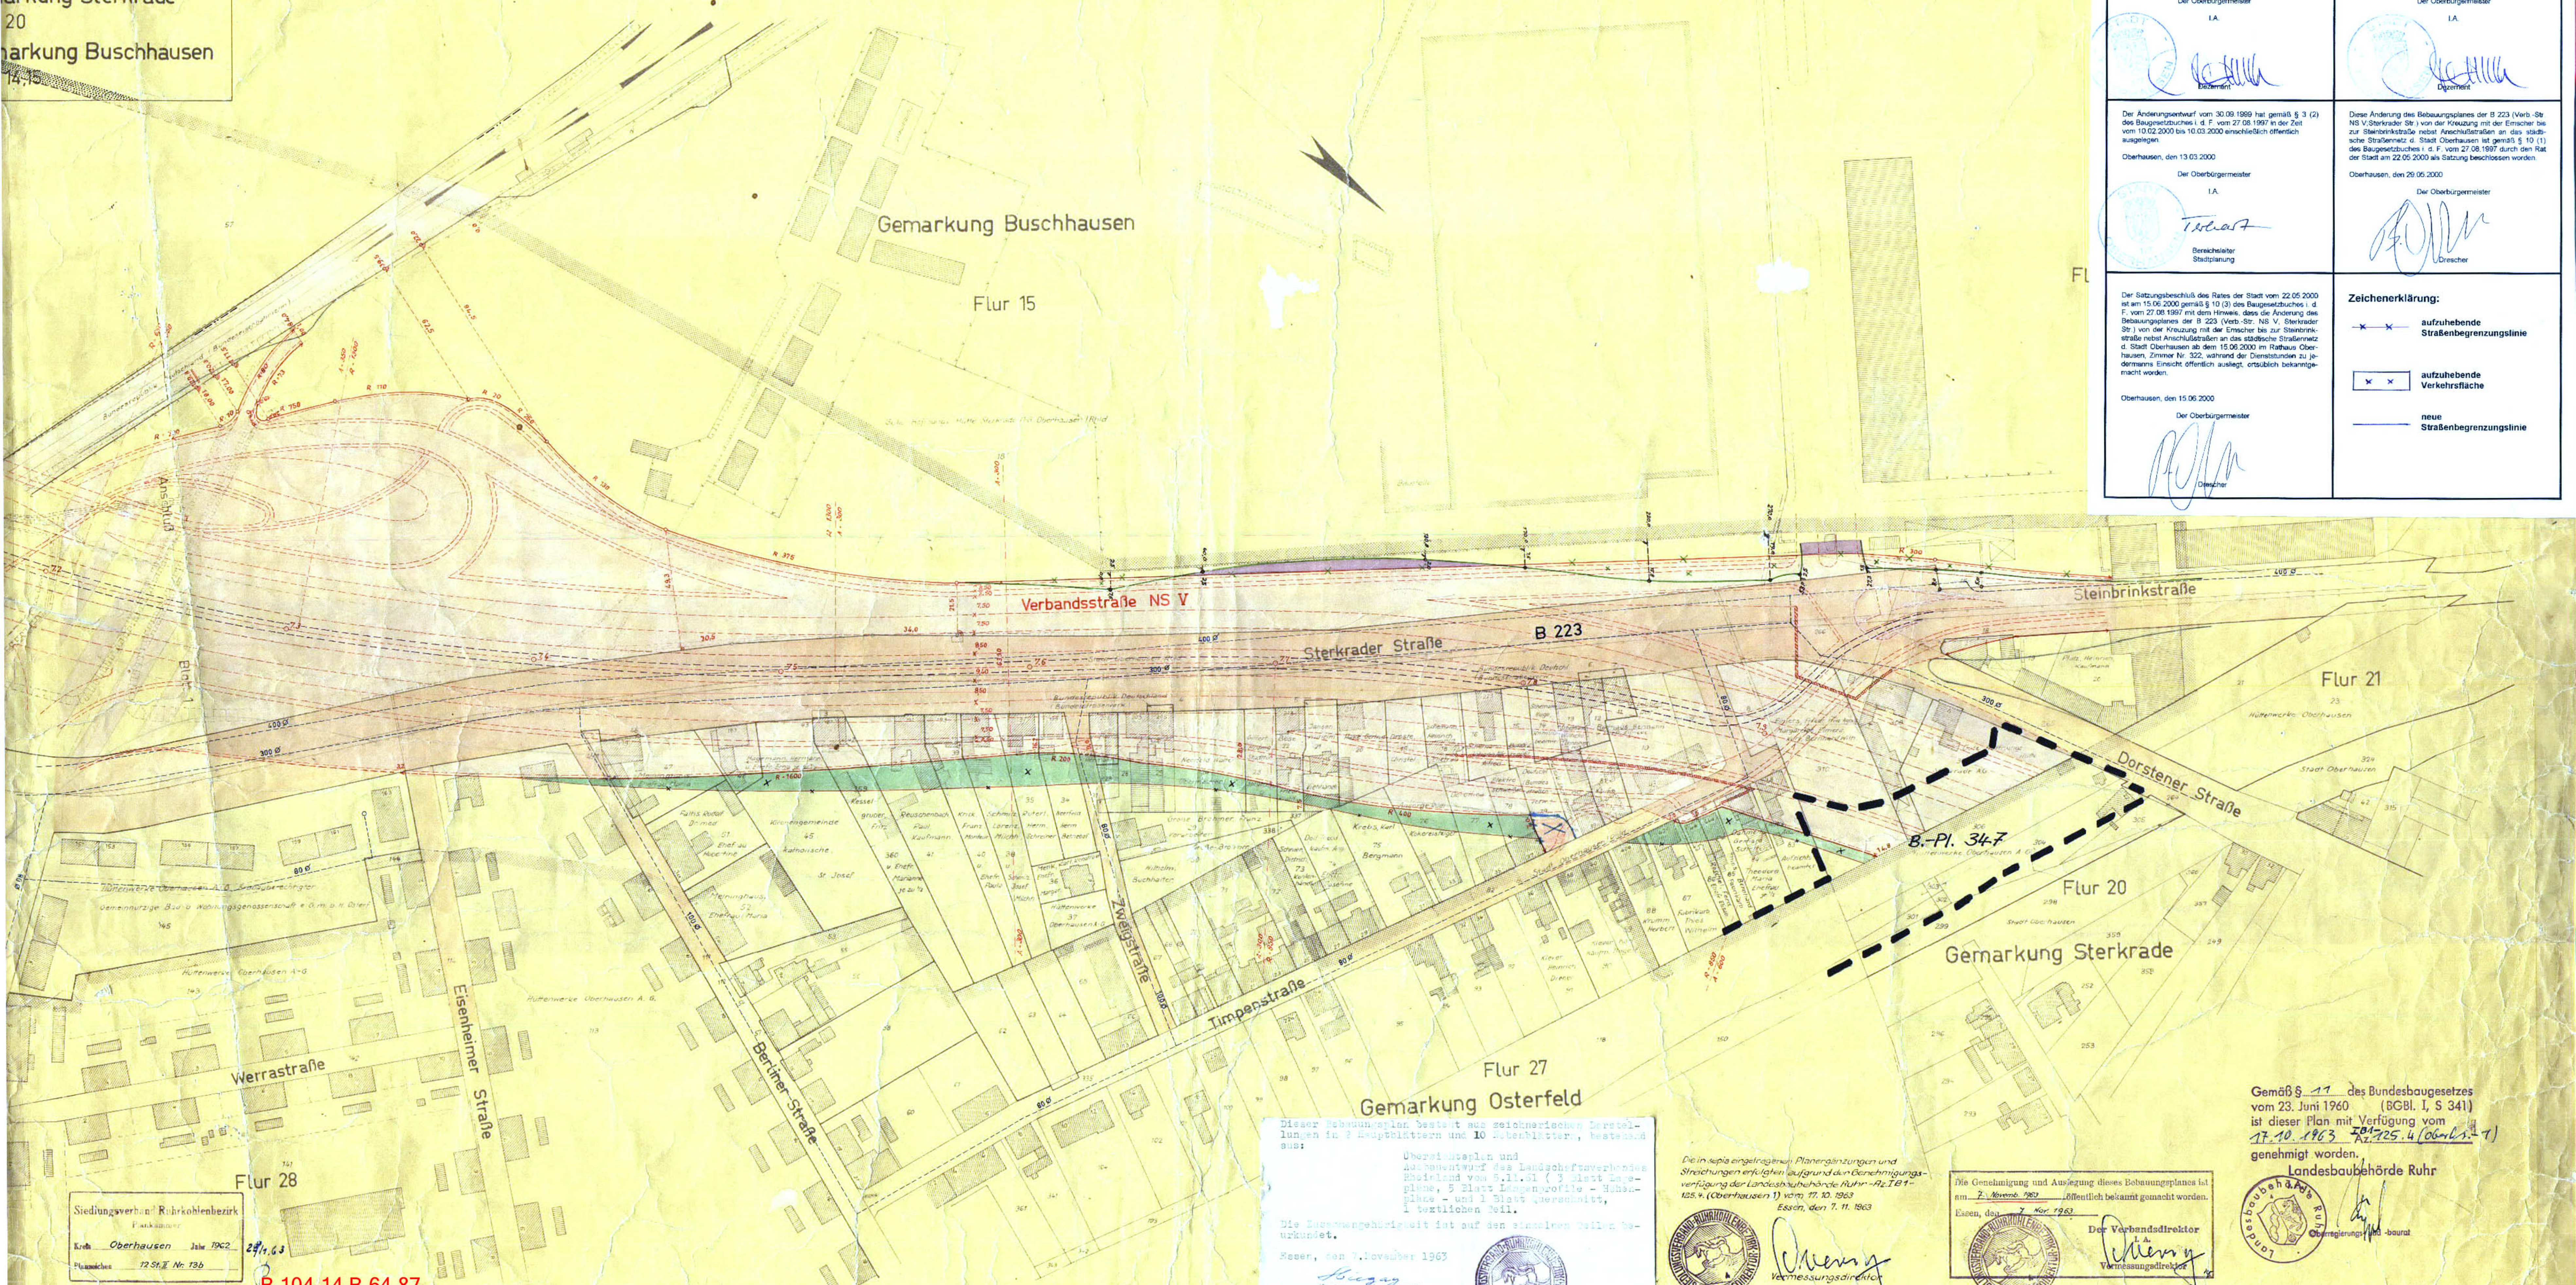

Änderung des Bebauungsplanes der B 223 (Verb.-Str. NS V, Sterkrader Str.) von der Kreuzung mit der Emscher bis zur Steinbrinkstraße nebst Anschlußstraßen an das städtische Straßennetz d. Stadt Oberhausen	
Die in blau eingetragene Änderung ist gemäß § 13 des Baugesetzbuches i. d. F. vom 27.08.1997 vom Rat der Stadt am 06.12.1999 beschlossen worden. Oberhausen, den 16.12.1999 Der Oberbürgermeister I.A. 	Die Offenlegung des Änderungsentwurfes vom 30.09.1999 wurde gemäß § 13 (2) in Verbindung mit § 3 (2) des Baugesetzbuches i. d. F. vom 27.08.1997 durch den Rat der Stadt am 06.12.1999 beschlossen. Oberhausen, den 16.12.1999 Der Oberbürgermeister I.A. 
Der Änderungsentwurf vom 30.09.1999 hat gemäß § 3 (2) des Baugesetzbuches i. d. F. vom 27.08.1997 in der Zeit vom 10.02.2000 bis 10.03.2000 einschließlich öffentlich ausliegen. Oberhausen, den 13.03.2000 Der Oberbürgermeister I.A. 	Diese Änderung des Bebauungsplanes der B 223 (Verb.-Str. NS V Sterkrader Str.) von der Kreuzung mit der Emscher bis zur Steinbrinkstraße nebst Anschlußstraßen an das städtische Straßennetz d. Stadt Oberhausen ist gemäß § 10 (1) des Baugesetzbuches i. d. F. vom 27.08.1997 durch den Rat der Stadt am 22.05.2000 als Satzung beschlossen worden. Oberhausen, den 29.05.2000 Der Oberbürgermeister I.A. 
Zeichenerklärung: — x — aufzuhebende Straßenbegrenzungslinie — x — aufzuhebende Verkehrsfläche — neue Straßenbegrenzungslinie	
Oberhausen, den 15.06.2000 Der Oberbürgermeister 	

Siedlungsverband Ruhrkohlenbezirk
Pankow
Kreis Oberhausen Jahr 1962
Planmisch 12 St. II Nr. 136

Bebauungsplan

B 223 (Verb.-Str. NS V, Sterkrader Str.) von der Kreuzung der Emscher bis zur Steinbrinkstraße nebst Anschlußstraßen an das städtische Straßennetz d. Stadt Oberhausen.

Maßstab 1:1000
in 2 Blättern

Blatt 2

Für die richtige Darstellung des gegenwärtigen Zustandes


Angefertigt unter Zugrundelegung des vom Landschaftsverband Rheinland Fernstraßenbauamt Essen aufgestellten Ausbauentwurfs

- vorhandene Verkehrsflächen
- festgesetzte Verkehrsflächen
- Verbandsgrünflächen (nachrichtlich)
- Grenze des Geltungsbereiches
- Grenze des Geltungsbereiches von der Bebauung freizuhalten
- Wasserleitung (nachrichtlich)
- geänderte Grenze des Geltungsbereiches

Dieser Bebauungsplan besteht aus zeichnerischen Darstellungen in 2 Hauptblättern und 10 Seitenblättern, bestehend aus:
Übersichtsplan und Ausbauentwurf des Landschaftsverbandes Rheinland vom 5.11.51 (3 Blatt Lagepläne, 5 Blatt Längsprofile - Höhenpläne - und 2 Blatt Querschnitt, 1 textlicher Teil.
Die Zugrundelegung ist auf den einzelnen Blättern vermerkt.
Essen, den 7. November 1963


Die in blau eingetragenen Planergänzungen und Streichungen erfolgen aufgrund der Berechtigungsverfügung der Landschaftsbehörde Ruhr-Nr. 161-1254 (Oberhausen 1) vom 17.10.1963
Essen, den 7.11.1963


Die Genehmigung und Auslegung dieses Bebauungsplanes ist am 7. November 1963 öffentlich bekannt gemacht worden.
Essen, den 7. Nov. 1963
Der Verbandsdirektor
I.A.

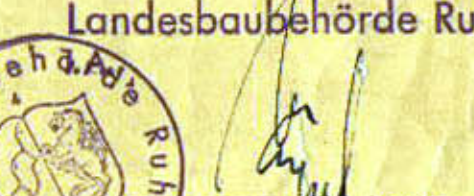
Gemäß § 17 des Bundesbaugesetzes vom 23. Juni 1960 (BGBl. I, S. 341) ist dieser Plan mit Verfügung vom 17.10.1963 (Ruhr-Nr. 161-1254/06-1-1) genehmigt worden.
Landesbaubehörde Ruhr


Der Verbandsausschuß des Siedlungsverbandes Ruhrkohlenbezirk hat am 5. Juli 1962 die Aufstellung dieses Bebauungsplanes beschlossen (Beschluss-Nr. 4 - 60/139).
Essen, den 7. August 1962
Der Verbandsdirektor
I.A.


Der Verbandsdirektor des Siedlungsverbandes Ruhrkohlenbezirk hat diesen Bebauungsplan am 16. August 1962 zugestimmt.
Essen, den 16. August 1962
Der Verbandsdirektor
I.A.


Dieser Bebauungsplan hat in der Zeit vom 27. August bis 26. Sept. 1962 öffentlich ausliegen.
Essen, den 27. Sept. 1962
Der Verbandsdirektor
I.A.


Der Verbandsausschuß des Siedlungsverbandes Ruhrkohlenbezirk hat diesen Bebauungsplan am 6. Juni 1963 genehmigt.
Essen, den 6. Juni 1963
Der Verbandsdirektor
I.A.
