


GEMEINDE LETTE BEBAUUNGSPLAN NR.1 KLEINE WIETFELD

FLUR 7 MASSTAB 1:1000

PLAN 2: BAUNUTZUNG — BAUGESTALTUNG

WEITERE BESTANDTEILE DIESES BEBAUUNGSPLANES SIND: PLAN 1 (BEGRENZUNGSLINIEN, BAULAND GRÜN — UND VERKEHRSFLÄCHEN) UND DER TEXT AUSSERDEM SIND BEIGEFÜGT: BEGRÜNDUNG UND EIGENTUMERVERZEICHNIS

I. AUSFERTIGUNG OFFENLEGUNGSPLAN

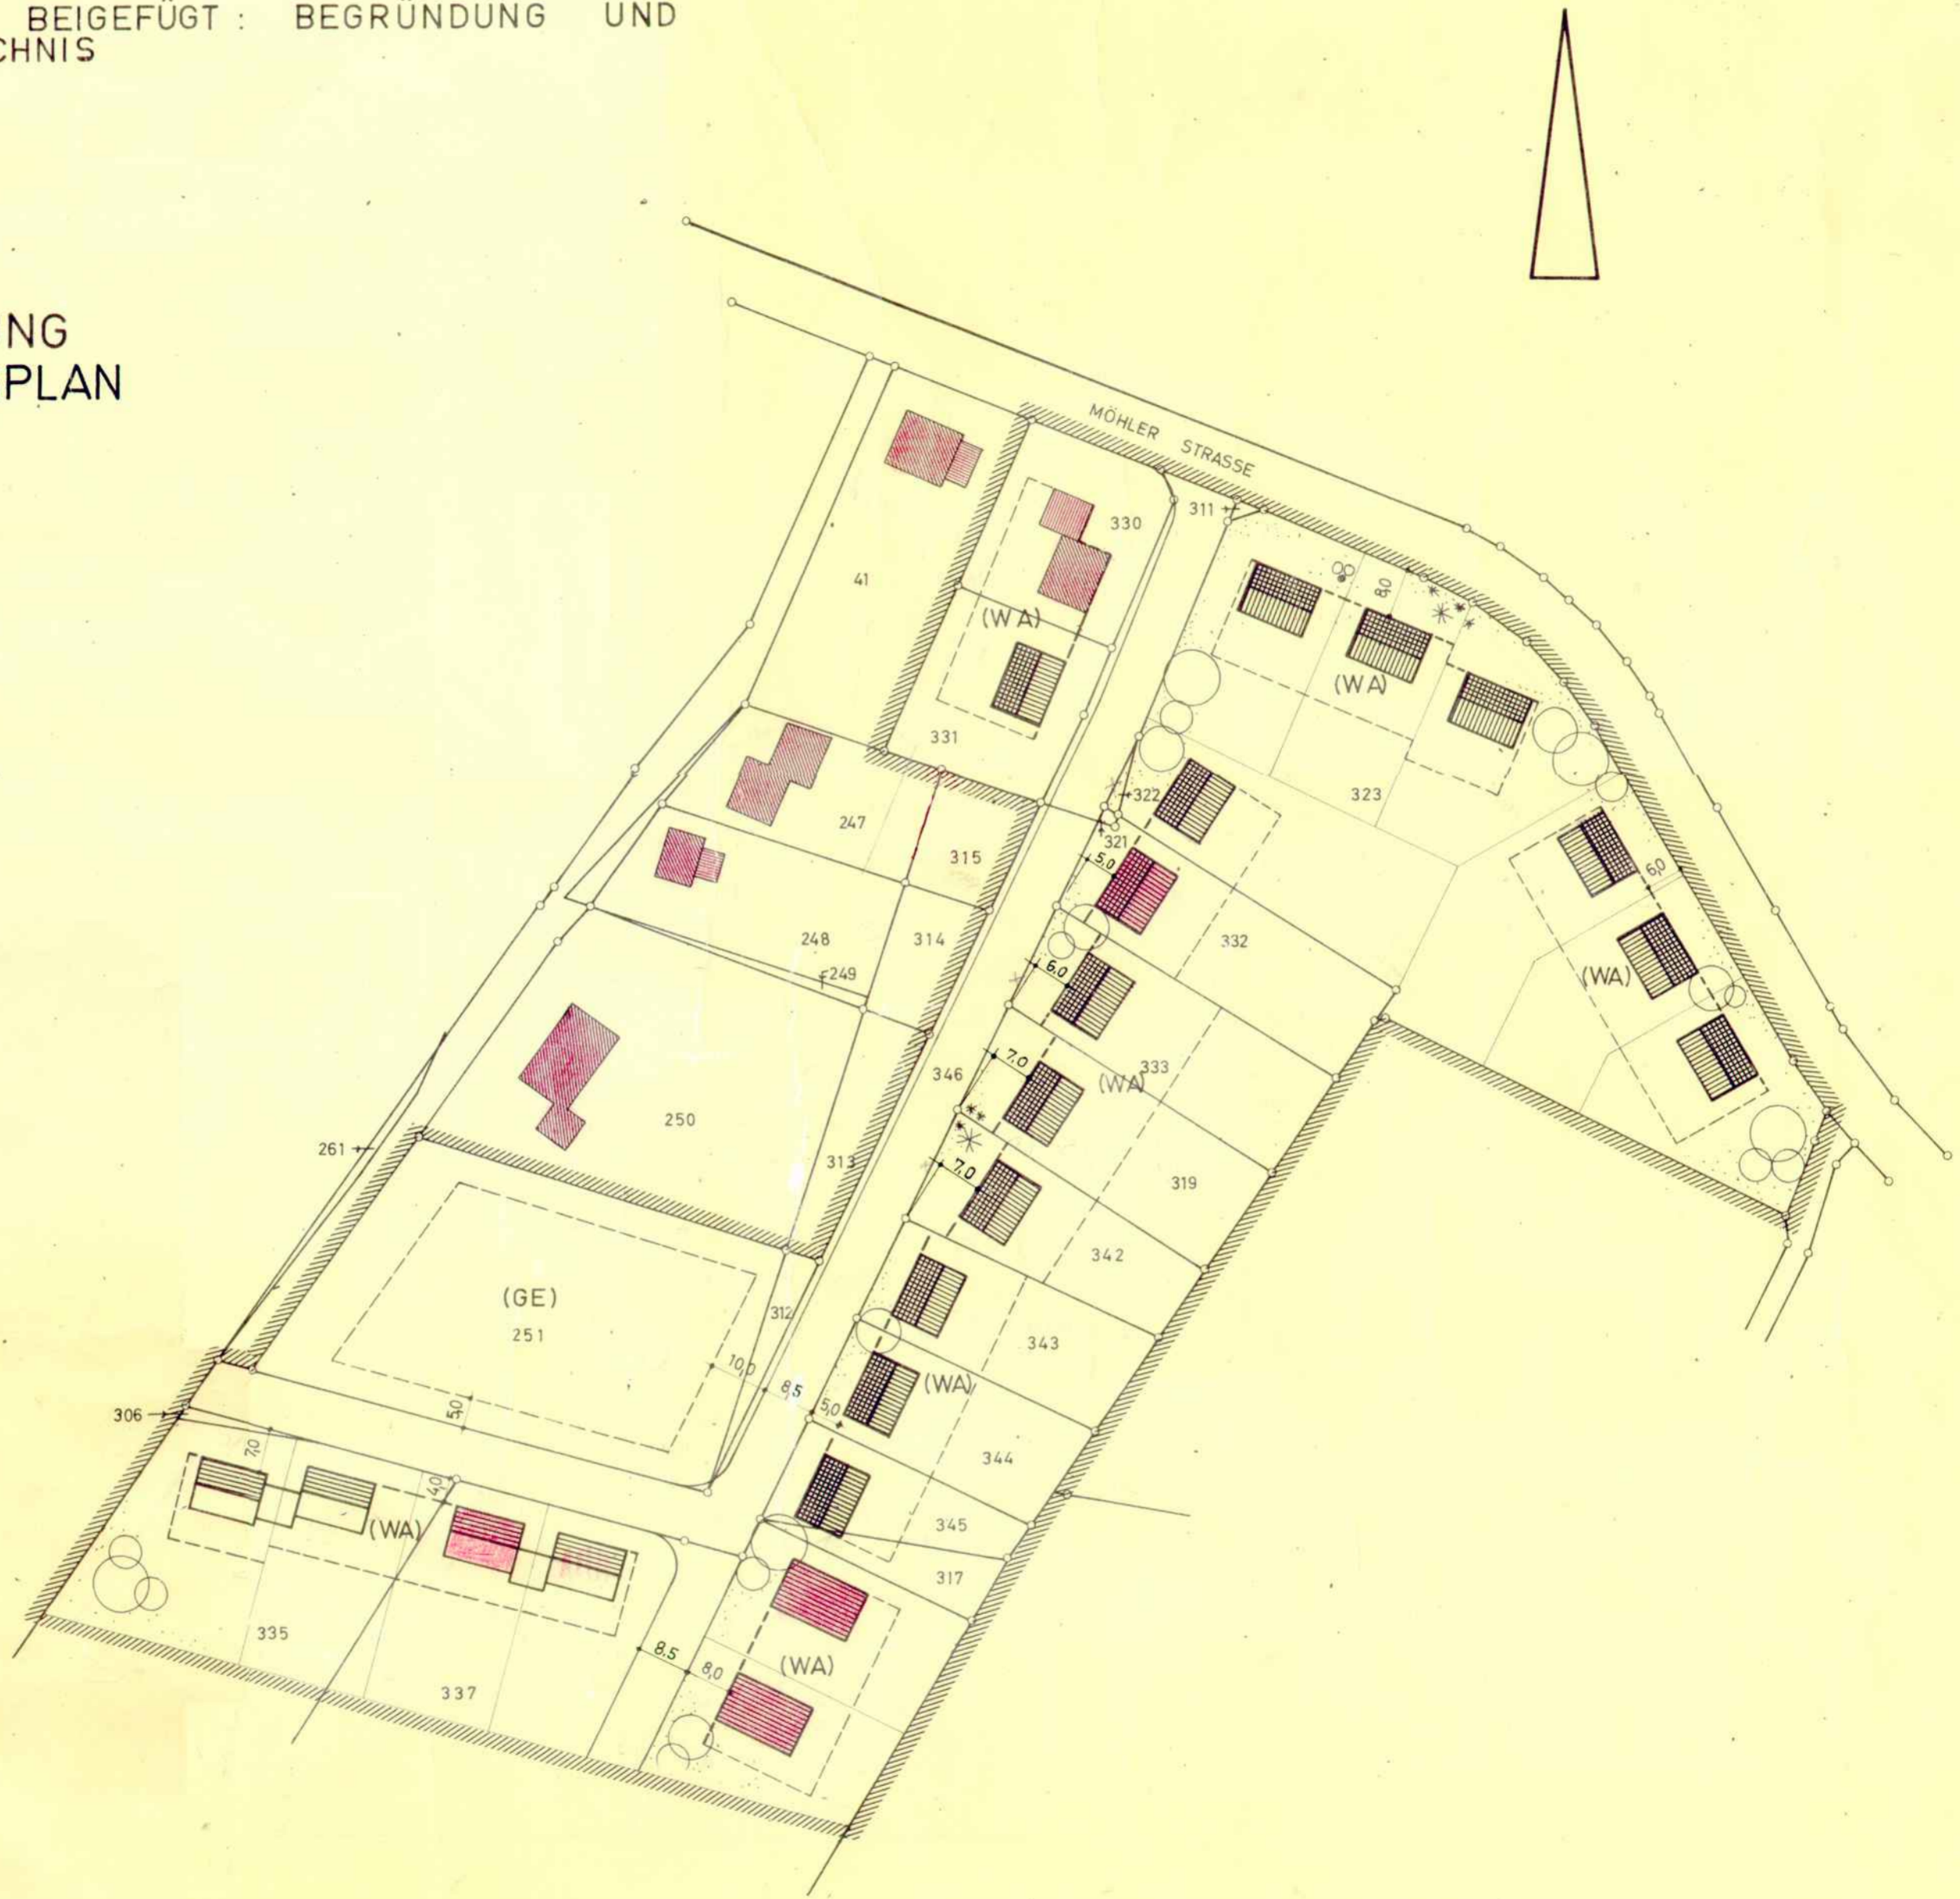

Pa. 29. 3. 1963

| | | | |
|--|---|---|--|
| <p>DARSTELLUNG:</p> <ul style="list-style-type: none"> PLANGEBIETSGRENZE FLURSTÜCKSGRENZE, VORH. FLURSTÜCKSGRENZE, GEPL. BAULINIEN BAUGRENZE VORHANDENE BEBAUUNG WOHNGEBÄUDE NEBENGEBAUDE GEPLANTE BEBAUUNG EINGESCHOSSIG 30°-DACH ODER FLACHER EINGESCHOSSIG 52°-DACH ZWEIFESCHOSSIG 35°-DACH ODER FLACHER GARAGE MIT FLACHDACH (WA) ALLGEMEINES WOHNGBEBIET (GE) GEWERBEGBEBIET | <p>PLANBEARBEITUNG: DER OBERKREISDIREKTOR — ABTEILUNG 60/2 —</p> <p>WIEDENBRÜCK, DEN 29. 4. 1963 IM AUFTRAGE</p> <p> Latta DIPL. JNG.</p> <p>DIESER PLAN IST GEMÄSS § 10 DES BUNDESBAUGESETZES UND DES § 4 DER GEMEINDEORDNUNG FÜR DAS LAND NORDRHEIN-WESTFALEN VOM 28. OKTOBER 1952 (GS. NW. S. 167) AM 18. 7. 1963 VOM RAT DER GEMEINDE ALS SATZUNG BESCHLOSSEN WORDEN.</p> <p>LETTE, DEN 19. Juli 1963 IM AUFTRAGE DES RATES DER GEMEINDE</p> <p> Bürgermeister Körkenkötter GEMEINDEVERTRETER</p> | <p>DIESER BEBAUUNGSPLAN IST GEMÄSS § 2 (1) DES BUNDESBAUGESETZES VOM 23. JUNI 1960 (BGBl. I S. 341) AM 30. 4. 1963 VOM RAT DER GEMEINDE ALS ENTWURF BESCHLOSSEN WORDEN.</p> <p>LETTE, DEN 30. April 1963 IM AUFTRAGE DES RATES DER GEMEINDE</p> <p> Bürgermeister GEMEINDEVERTRETER</p> <p>DIESER PLAN IST GEMÄSS § 11 DES BUNDESBAUGESETZES MIT VERFÜGUNG VOM 10. Sep. 1963 GENEHMIGT WORDEN</p> <p>DETMOLD, DEN 10. Sep. 1963 DER REGIERUNGSPRÄSIDENT IM AUFTRAGE</p> <p>34. 30. 11-14/L 8 GEMEINDEVERTRETER</p> | <p>DIESER PLAN HAT ALS ENTWURF MIT DER BEGRÜNDUNG GEMÄSS § 2 (6) DES BUNDESBAUGESETZES VOM 24. 5. 1962 BIS 23. 6. 1963 ÖFFENTLICH AUSGELEGEN.</p> <p>HERZEBROCK, DEN 25. Juni 1963 DER AMTS- UND GEMEINDEDIREKTOR</p> <p> GEMEINDEDIREKTOR</p> <p>DIESER GENEHMIGTE PLAN MIT DER BEGRÜNDUNG HAT GEMÄSS § 12 DES BUNDESBAUGESETZES VOM 4. 11. 1963 BIS 5. 12. 63 ÖFFENTLICH AUSGELEGEN. DIE GENEHMIGUNG SOWIE ORT UND ZEIT DER AUSLEGUNG SIND VOM 21. 10. 1963 BIS 13. 11. 63 ORTSBÜBLICH BEKANT GEMACHT WORDEN.</p> <p>HERZEBROCK, DEN 6. 12. 1963 DER AMTS- UND GEMEINDEDIREKTOR</p> <p> GEMEINDEDIREKTOR</p> |
|--|---|---|--|