


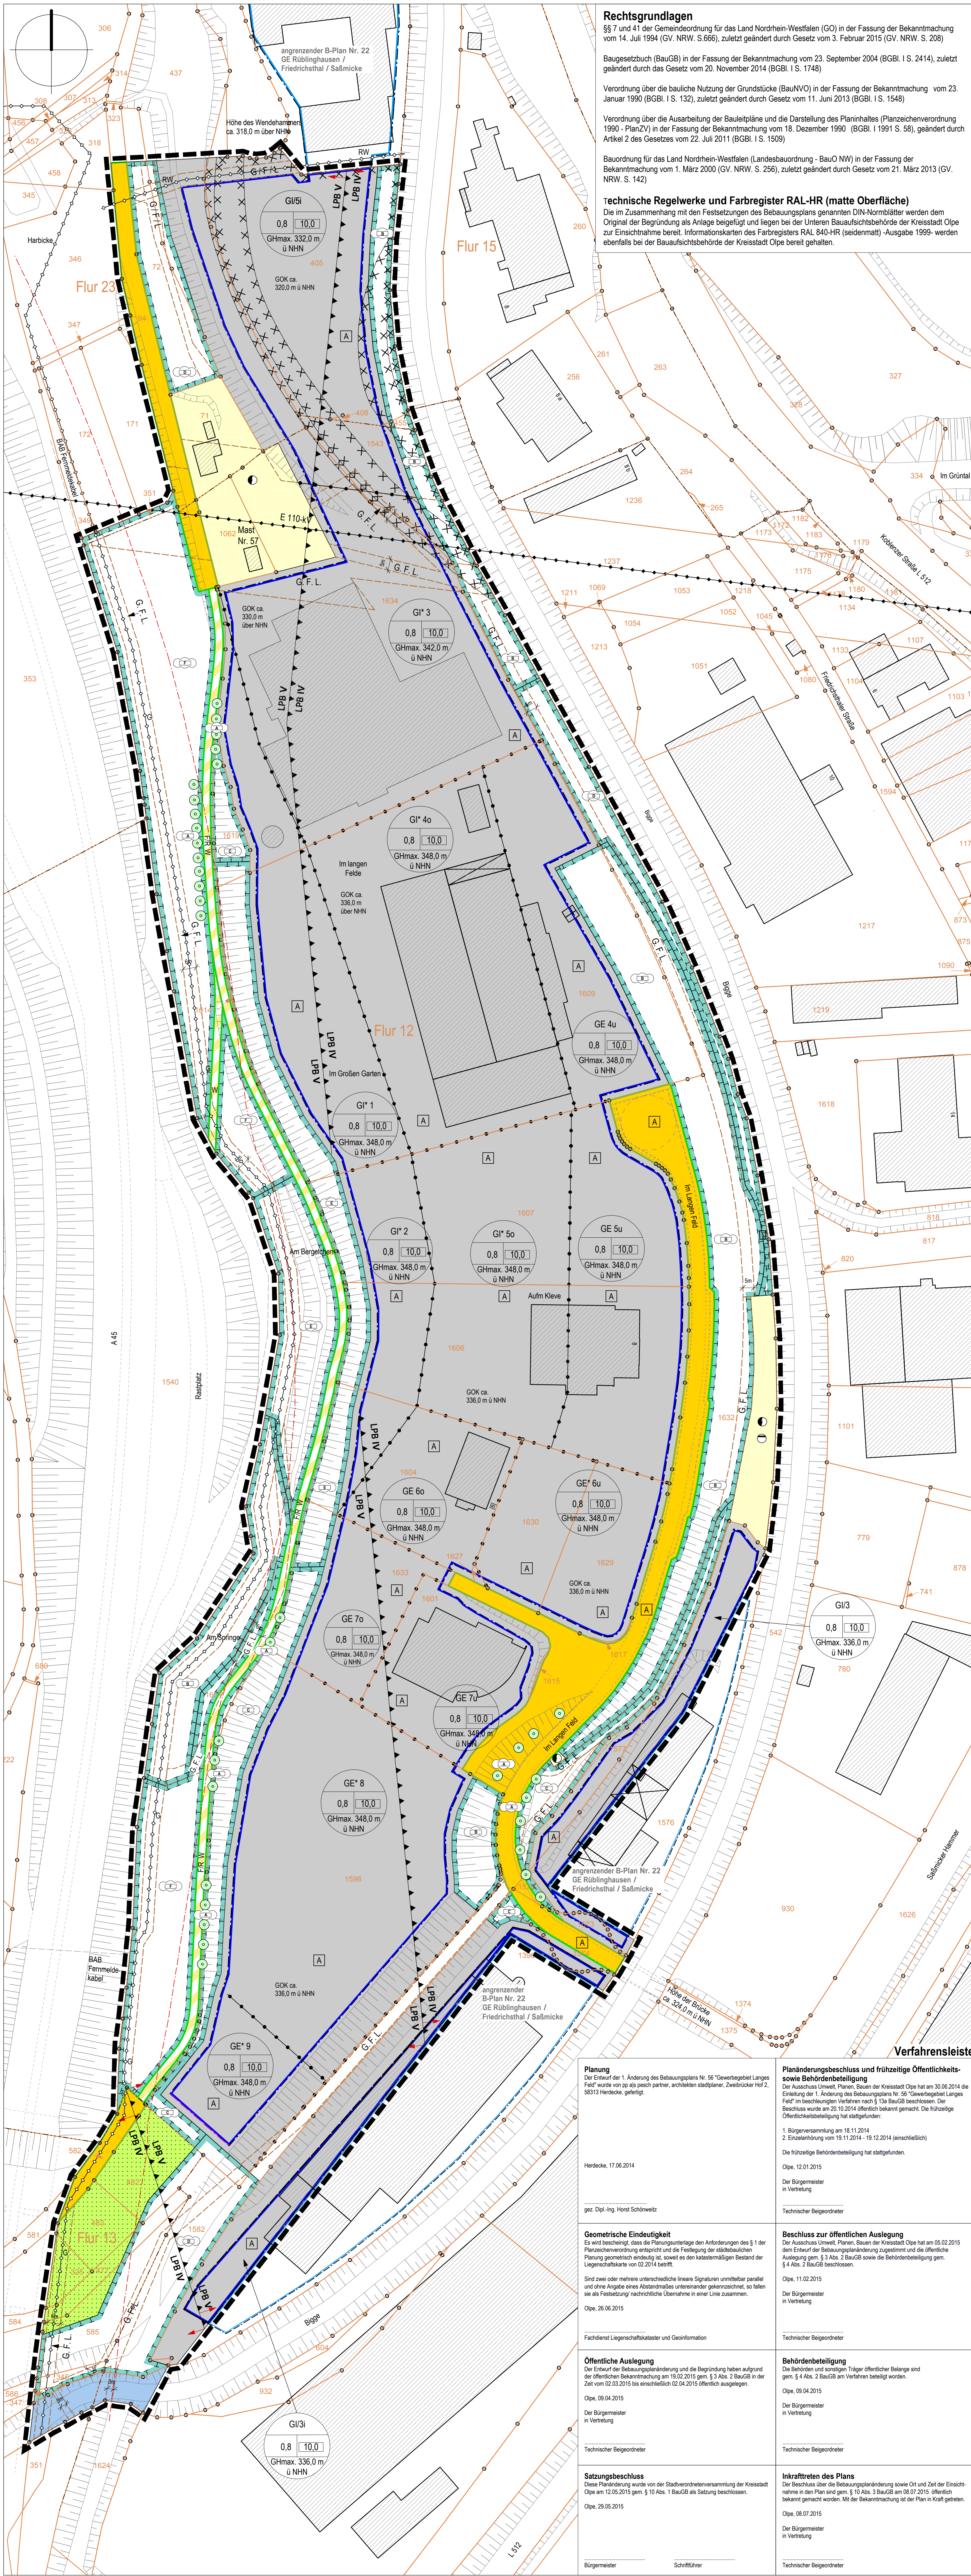

I. ZEICHNERISCHE FESTSETZUNGEN NACH DEM BAUGESETZBUCH (BAUGB) UND DER BAUNUTZUNGSVERORDNUNG (BAUNVO)

- Grenzen des räumlichen Geltungsbereichs gem. § 9 (1) BauGB und Abgrenzungen unterschiedlicher Nutzungen
- Grenze des räumlichen Geltungsbereichs (§ 9 (1) BauGB)
- Abgrenzung unterschiedlicher Nutzungen (§§ 1 (4) und 16 (5) BauNVO)
1. Art der baulichen Nutzung gem. § 9 (1) Nr. 1 BauGB
- GE Gewerbegebiete gem. § 8 BauNVO (i. V. m. textlicher Festsetzung Nr. 1)
- GE Gewerbegebiete gem. § 8 BauNVO, nutzungseingeschränkt (i. V. m. textlicher Festsetzung Nr. 1)
- GI Industriegebiete gem. § 9 BauNVO, nutzungseingeschränkt (i. V. m. textlicher Festsetzung Nr. 1)
- GI Industriegebiete gem. § 9 BauNVO, nutzungseingeschränkt (i. V. m. textlicher Festsetzung Nr. 1)
2. Maß der baulichen Nutzung gem. § 9 (1) Nr. 1 BauGB
- GRZ Grundflächenzahl (GRZ) gem. § 19 BauNVO
- 10,0 Baumsamenzahl (BMZ) gem. § 21 BauNVO
- H = 12,0 m maximale Gebäudehöhe in Metern über dem Planum des Geländes (i. V. m. textlicher Festsetzung Nr. 2)
3. Bauweise, überbaubare und nicht überbaubare Grundstücksflächen gem. § 9 (1) Nr. 2 BauGB
- Baugrenze, Begrenzung der überbaubaren Grundstücksfläche gem. § 23 BauNVO
4. Verkehrsflächen sowie Verkehrsflächen besonderer Zweckbestimmung gem. § 9 (1) Nr. 13 BauGB
- Straßenverkehrsflächen
- Straßenbegrenzungslinie
- F/R Verkehrsflächen besonderer Zweckbestimmung: Zweckbestimmung Fuß- und Radweg
- W/W Verkehrsflächen besonderer Zweckbestimmung: Zweckbestimmung Wirtschaftsweg
5. Flächen oder Anlagen für die Ver- und Entsorgung gem. § 9 (1) Nrn. 12 - 14 BauGB
- Flächen für Ver- und Entsorgung
- Elektrizität
- Abwasser
6. Führung von oberirdischen oder unterirdischen Versorgungsleitungen gem. § 9 (1) Nr. 13 BauGB
- 110-kV Hochspannungsleitung "Anschluss Olpe", Schutzstreifen sowie Maststandort, oberirdisch
- Ferngasleitung und Schutzstreifen, unterirdisch
- Regenwasserkanal und Schutzstreifen, unterirdisch
7. Wasserflächen und Flächen mit wasserrechtlichen Festsetzungen gem. § 9 (1) Nr. 16 BauGB
- Wasserflächen
8. Flächen für die Landwirtschaft und für Wald gem. § 9 (1) Nr. 18 BauGB
- Flächen für die Landwirtschaft
9. Flächen zum Anpflanzen von Bäumen, Sträuchern oder sonstigen Bepflanzungen gem. § 9 (1) Nr. 25 BauGB, Flächen zum Schutz, zur Pflege und zur Entwicklung von Natur und Landschaft gem. § 9 (1) Nr. 20 BauGB
- Anpflanzen von Bäumen und sonstiger Bepflanzung (i. V. m. textlicher Festsetzung Nr. 5.1)
- Umgrenzung von Flächen zum Anpflanzen von Bäumen, Sträuchern oder sonstigen Bepflanzungen und von Flächen mit Festsetzungen zum Schutz, zur Pflege und zur Entwicklung von Natur und Landschaft (i. V. m. textlichen Festsetzungen Nrn. 5 und 7)
11. Ausgleichspflicht und Zuordnung von Ausgleichsmaßnahmen gem. §§ 1a und 9 (1a) BauGB sowie § 21 BNatSchG
- Grundstücke mit Ausgleichspflicht (i. V. m. textlicher Festsetzung Nr. 5 und 6)
12. Mit Geh-, Fahr- und Leitungsrechten zu belastende Flächen gem. § 9 (1) Nr. 21 BauGB
- Mit Geh-, Fahr- und Leitungsrechten zu belastende Fläche gem. § 9 (1) Nr. 21 und (6) BauGB (i. V. m. textlicher Festsetzung Nr. 7)
13. Flächen für Aufschüttungen, Abgrabungen und Stützmauern, soweit sie zur Herstellung des Straßenkörpers erforderlich sind gem. § 9 (1) Nr. 26 BauGB
- Aufschüttung
- Abgrabung
14. Sonstige Planzeichen
- nachrichtliche Aufteilung der Verkehrsfläche (Verkehrsbegleitgrün, Böschung, Gehweg, Fahrbahn, Baum- und Parkstreifen)
- Böschungen und Geländeerker (GOK)
- Maßnahmen zum Schutz vor schädlichen Umwelteinwirkungen (Lärmpegelbereich)
- LPB IV
- LPB V
- Nordpfeil
15. Bestandsdarstellungen
- Flurstücksgrenze
- Flurstücksnummer
- Flurgrenze
- Gemarkungsgrenze
- Vorhandenes Gebäude
16. Nachrichtliche Übernahmen (§ 9 Abs. 6 BauGB)
- 40 m Schutzstreifen zur Bundesautobahn gem. § 9 StrG i. V. m. Ziff. E. Nachrichtliche Übernahmen
17. Kennzeichnungen nach § 9 Abs. 5 BauGB
- Umgrenzung der Flächen, deren Böden erheblich mit umweltgefährlichen Stoffen belastet sind

II. TEXTLICHE FESTSETZUNGEN NACH DEM BAUGESETZBUCH (BAUGB) UND DER BAUNUTZUNGSVERORDNUNG (BAUNVO)

- A. PLANUNGSRECHTLICHE FESTSETZUNGEN
- Art der baulichen Nutzung (§ 9 Abs. 1 Nr. 1 BauGB)
1. Gewerbegebiet (GE) gem. § 8 BauNVO
- Gem. § 1 (6) Nr. 1 BauNVO sind in § 8 (3) BauNVO genannten Nutzungen nicht zulässig.
2. Industriegebiet (GI) gem. § 9 BauNVO
- Gem. § 1 (6) Nr. 1 BauNVO sind in § 9 (3) BauNVO genannten Nutzungen nicht zulässig.
3. Gewerbegebiet (GE) gem. § 8 BauNVO
- Bereiche: GE 1, GE 2, GE