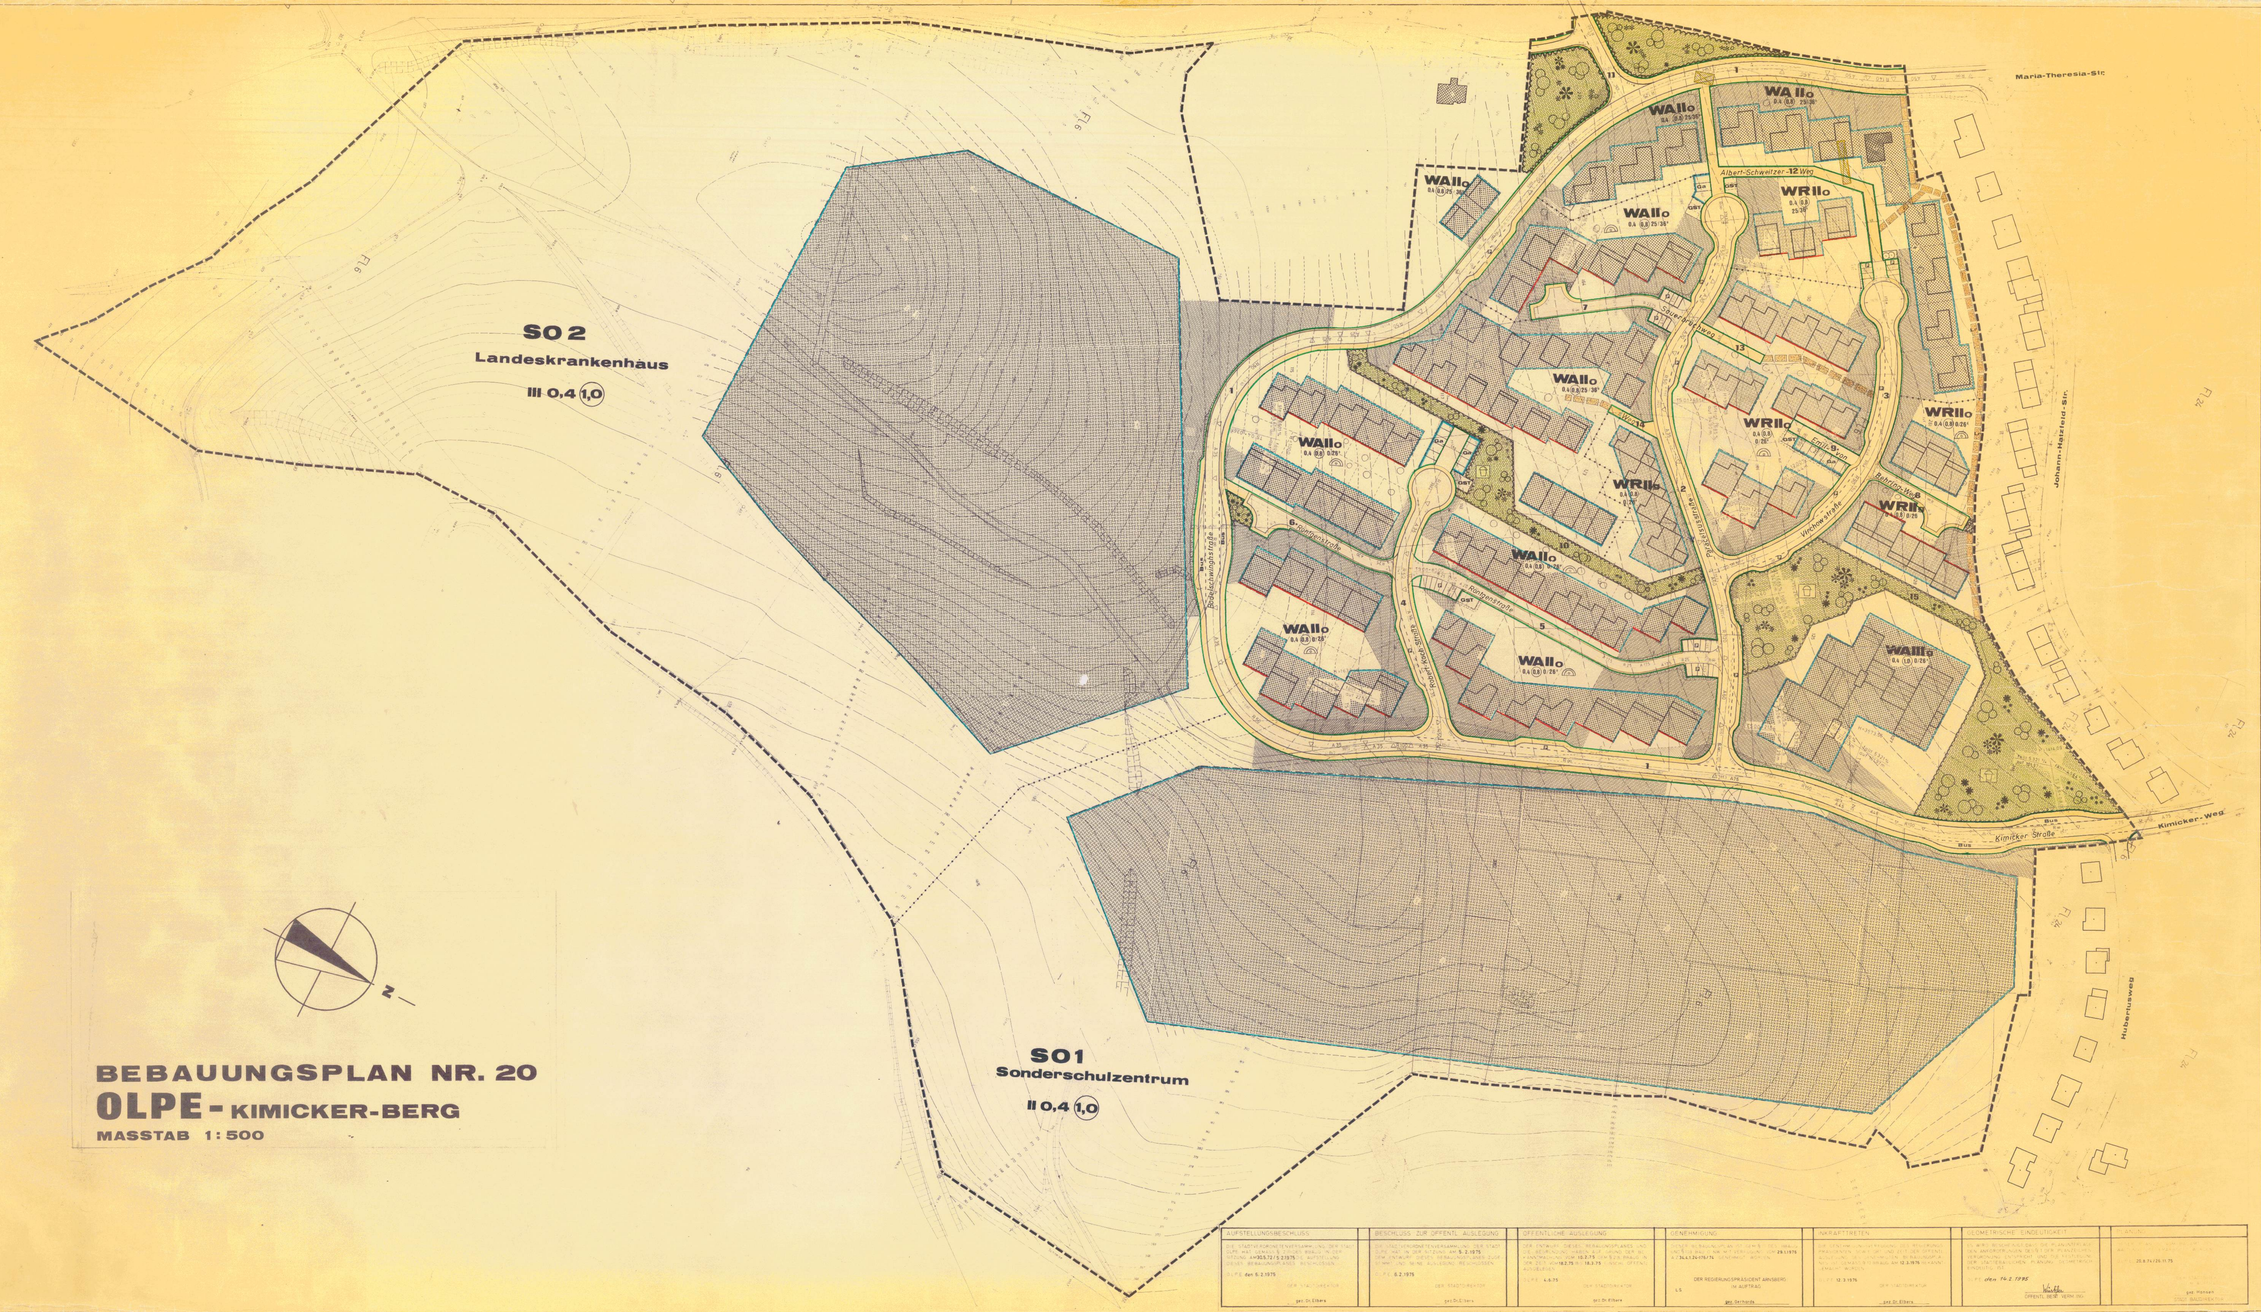

BEBAUUNGSPLAN NR. 20
OLPE - KIMICKER-BERG
MASSTAB 1 : 500

AUFSTELLUNGSBESCHLUSS	BESCHLUSS ZUR ÖFFENTL. AUSLEGUNG	ÖFFENTLICHE AUSLEGUNG	GENEHMIGUNG	INKRAFTTRETEN	GEOMETRISCHE EINDEUTIGKEIT	SIEGEL
DER RAT DER STADT OLPE HAT IN SEINER SITZUNG VOM 30.3.72 / 5.2.1975 DIESEN BEBAUUNGSPLAN BESCHLOSSEN. OLPE, den 6.2.1975 DER STADTDIREKTOR gez. Dr. Ehlers	DIESER BEBAUUNGSPLAN HAT GEMÄSS § 2 (6) BBauG IN DER ZEIT VOM 18.2.75 BIS 18.3.75 ÖFFENTLICH AUSGELEGEN. OLPE, den 6.2.1975 DER STADTDIREKTOR gez. Dr. Ehlers	DIESER BEBAUUNGSPLAN HAT GEMÄSS § 2 (6) BBauG IN DER ZEIT VOM 18.2.75 BIS 18.3.75 ÖFFENTLICH AUSGELEGEN. OLPE, den 4.4.75 DER STADTDIREKTOR gez. Dr. Ehlers	DIESER BEBAUUNGSPLAN WURDE GEMÄSS § 11 BBauG MIT VERFÜGUNG VOM 28.1.1976 AZ: 35.4.3.24/1975/76 DER REGIERUNGSPRÄSIDENT ARNSBERG IN AUFTRAG L.S. gez. Gerlach	DIE ERTEILUNG DER GENEHMIGUNG DIESES BEBAUUNGSPLANES SOWIE DER ORT UND DIE ZEIT DER ÖFFENTLICHEN AUSLEGUNG SIND AM 12.3.1976 ORTSÜBLICH BEKANNTGEMACHT. OLPE, den 12.3.1976 DER STADTDIREKTOR gez. Dr. Ehlers	DIE GEOMETRISCHE EINDEUTIGKEIT DIESES BEBAUUNGSPLANES WIRD BESCHEINIGT. OLPE, den 14.2.1976 DER KATASTERAMTSLEITER Im Auftrag Müller ÖffBestV. Nr. 6/1976	LAGE DER GRENZPUNKTE: 29.6.76/28.11.75

PRÄAMBEL

Aufgrund

A. Festsetzungen gemäß § 9 (1) und (5) BBauG.

WA

WR

SO 1

SO 2

Go

0,4

0,8

II

o

g

B. Gestaltungsvorschrift gemäß § 103 (1) Nr. 1, 2 und 4 Bau ONW

25° - 28°

C. Sonstige Darstellungen

GR

Q

GSt

1 - 15

D. Inkrafttreten

Satzung der Stadt Olpe vom 26. 2. 1976

Bebauungsplan Nr. 20
Olpe-Stadt
Kimicker-Berg

Gemarkung: Olpe-Stadt
Flur: 6

Maßstab 1:500