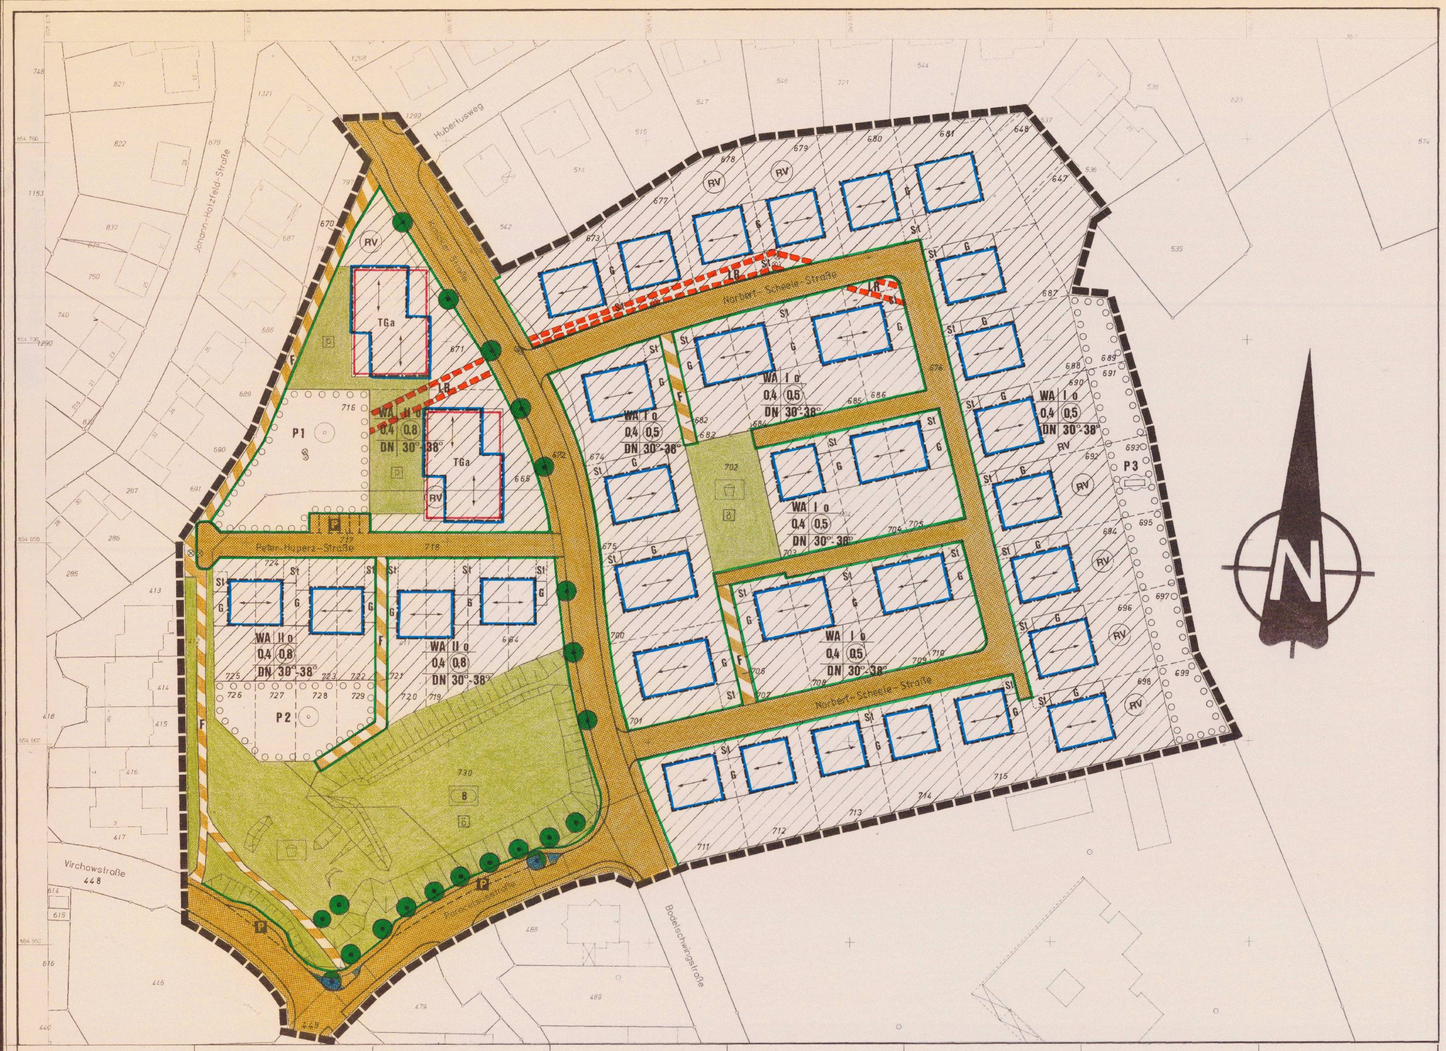

Beschluss zur Planaufstellung und Bürgerbeteiligung	Beschluss zur öffentlichen Auslegung	Öffentliche Auslegung	Satzungsbeschluß	Plangenehmigung	Inkrafttreten	Geometrische Eindeutigkeit	Planung
Die Stadtverordnetenversammlung der Stadt Olpe hat in der Sitzung am **11.12.1991** die Aufstellung des Bebauungsplanes gem. § 2 (1) des BauGB und die Beteiligung der Bürger gem. § 3 (1) BauGB beschlossen. Der Beschluß wurde am **10.01.1992** öffentlich bekanntgemacht. Öffentliche Darlegung und Anhörung haben stattgefunden. 1. Bürgerversammlung am **06.02.1992** 2. Einzelanhörung vom **07.02.92-06.03.92** Olpe, den **20.04.93** Der Stadtdirektor Im Auftrag gez. Knaebel (Knaebel) Städt. Oberbaurat	Die Stadtverordnetenversammlung der Stadt Olpe hat in der Sitzung am **10.05.1993** dem Entwurf des Bebauungsplanes zugestimmt und seine Auslegung beschlossen. Olpe, den **20.05.93** Der Stadtdirektor Im Auftrag gez. Knaebel (Knaebel) Städt. Oberbaurat	Der Entwurf des Bebauungsplanes und die Begründung haben aufgrund der Bekanntmachung vom **22.05.1993** gem. § 3 (2) BauGB in der Zeit vom **01.06.93** bis **15.06.1993** einschließlich öffentlich ausgelegen. Olpe, den **15.06.93** Der Stadtdirektor Im Auftrag gez.Knaebel (Knaebel) Städt. Oberbaurat	Dieser Plan wurde von der Stadtverordnetenversammlung der Stadt Olpe am **16.09.1993** als Satzung beschlossen. Olpe, der **16.09.93** gez. Ohly Bürgermeisterin gez.H. Müller Stadtverordneter	Dieser Bebauungsplan ist von der höheren Verwaltungsbehörde (RP Arnsberg) gem. § 1 (2) Satz 2 BauG-MaßnahmenG mit Verfügung vom 14.03.1994 - Az 35.2.1-2.4-OE-20/93 - genehmigt worden. Olpe, den 25.03.1994 Der Stadtdirektor Im Auftrag gez. Knaebel (Knaebel) Städt. Oberbaurat	Die Erteilung der Plangenehmigung nach § 1 (2) Satz 2 BauGB-MaßnahmenG sowie Ort und Zeit der Einsichtnahme in den Plan ist gem. § 12 BauGB am **18.04.94** öffentlich bekanntgemacht worden. Der Plan ist damit in Kraft getreten. Olpe, den **18.04.1994** Der Stadtdirektor Im Auftrag gez. Knaebel (Knaebel) Städt. Oberbaurat	Es wird bescheinigt, daß die Planunterlagen den Anforderungen des § 1 der Planzeichenverordnung entspricht und die Festlegung der städtebaulichen Planung geometrisch eindeutig ist. Olpe, den **20.10.1993** (LS) gez. Rose	Dieser Plan ist von der Planungsabteilung der Stadtverwaltung Olpe erarbeitet worden. Olpe, den **20.04.1993** Der Stadtdirektor Im Auftrag gez. Knaebel (Knaebel) Städt. Oberbaurat

PRÄAMBEL

§ 4 der Gemeindeordnung für das Land Nordrhein-Westfalen (GO NW) in der Fassung der Bekanntmachung vom 13.8.1984 (GV.NW. S. 475/SGV. NW. 2023), in der z.Zt. gültigen Fassung

§§ 1, 2, 3 und 8-10 des Baugesetzbuches (BauGB) in der Fassung der Bekanntmachung vom 8. Dezember 1986 (BGBl I S. 2253)

Wohnungsbau-Erleichterungsgesetz (WoBauErlG) in der Fassung der Bekanntmachung vom 17.05.1990 (BGBl I S. 926)

Baunutzungsverordnung (=BauNVO=) in der Fassung der Bekanntmachung vom 27.01.1990 (BGBl I S. 133)

Planzeichenverordnung (PlanzVO) vom 18.12.1990 (BGBl I 1991 S. 58)

hat die Stadtverordnetenversammlung der Stadt Olpe in der Sitzung am **16.09.1993** die planungsrechtlichen Festsetzungen dieses Bebauungsplanes gem. § 10 BauGB und die örtlichen Bauvorschriften gem. § 81 BauO NW als Satzung beschlossen.

I. ERKLÄRUNG DER PLANZEICHEN

Grenze des räumlichen Geltungsbereiches gem. § 9 (7) BauGB
Abgrenzung unterschiedlicher Nutzungen

Grenze des räumlichen Geltungsbereiches des Bebauungsplanes Nr. 20 (2. Änderung)
(i.V. mit text. Festsetzung Nr. 1)

Art der baulichen Nutzung gem. § 9 (1) Nr. 1 BauGB

WA — Allgemeines Wohngebiet gem. § 4 BauNVO
(i.V. mit text. Festsetzung Nr. 2)

Maß der baulichen Nutzung gem. § 9 (1) Nr. 1 BauGB

z.B. 0,4 — Grundflächenzahl (GRZ) gem. § 19 BauNVO

z.B. 0,8 — Geschoßflächenzahl (GFZ) gem. § 20 BauNVO

z.B. II — Zahl der Vollgeschosse als Höchstgrenze

Bauweise, überbaubare und nicht überbaubare Grundstücksflächen gem. § 9 (1) Nr. 2 BauGB

Baugrenzen gem. § 23 (3) BauNVO

Nicht überbaubare Grundstücksflächen
(i.V.m. textl. Festsetzung Nr. 3 und 7)

Überbaubare Grundstücksflächen gem. § 23 BauNVO
(i.V. m. textl. Festsetzung Nr. 7)

O — Offene Bauweise gem. § 22 (2) BauNVO

Flächen für Stellplätze und Garagen gem. § 9 (1) Nr. 4 BauGB

G — Flächen für Garagen
(i.V. m. textl. Festsetzung Nr. 3)

TGa — Umgrenzung von Flächen für Tiefgaragen

Verkehrsflächen sowie Verkehrsflächen besonderer Zweckbestimmung gem. § 9 (1) Nr. 11 BauGB

Straßenbegrenzungslinie

Verkehrsflächen

F — Verkehrsflächen besonderer Zweckbestimmung:
Fußgängerbereich

Öffentliche und private Grünflächen wie Parkanlagen und Spielplätze gem. § 9 (1) Nr. 15 BauGB

B — Öffentliche Grünfläche

P — Private Grünfläche

Kinderspielplatz

Bolzplatz

Flächen die mit Geh-, Fahr- und Leitungsrechten belastet sind gem. § 9 (1) Nr. 21 BauGB

LR — Mit Leitungsrechten belastete Flächen (Stadt Olpe)

Flächen zum Anpflanzen von Bäumen, Sträuchern und sonstigen Bepflanzungen gem. § 9 (1) Nr. 25 Buchstabe a) BauGB

P1 — Baumpflanzungen
(i.V. mit textl. Festsetzung Nr. 4)

P2 — Baumpflanzungen
(i.V. mit textl. Festsetzung Nr. 5)

P3 — Sonstige Bepflanzungen
(i.V. m. textl. Festsetzung Nr. 6)

II. TEXTLICHE FESTSETZUNGEN GEM. § 9 BAUGB

Grenzen des räumlichen Geltungsbereiches gem. § 9 (7) BauGB
Abgrenzung unterschiedlicher Nutzungen

1. Die Grenzen der Verkehrsflächen, Grünflächen und Baugrenzen stellen Abgrenzungen unterschiedlicher Nutzungen dar.

Art der baulichen Nutzung gem. § 9 (1) Nr. 1 BauGB

2. Allgemeines Wohngebiet gem. § 4 BauNVO:
Nutzungen gem. § 4 (3) BauNVO sind nicht zugelassen.

Bauweise, überbaubare und nicht überbaubare Grundstücksflächen gem. § 9 (1) Nr. 2 BauGB
Flächen für Stellplätze und Garagen gem. § 9 (1) Nr. 4 BauGB

3. Garagen sind gem. § 23 (5) BauNVO und § 12 (6) BauNVO nur auf den überbaubaren oder ausgewiesenen Grundstücksflächen zulässig.

Flächen zum Anpflanzen von Bäumen, Sträuchern und sonstigen Bepflanzungen gem. § 9 (1) Nr. 25 Buchstabe a) BauGB

4. Eine Bepflanzung mit heimischen Obstgehölzen als Hochstamme in einem Pflanzabstand von 10 m ist vorzunehmen.

5. Auf den Grundstücken sind heimische Obstgehölze in einem Pflanzabstand von 10 m zu pflanzen.

6. Eine Waldsaumbepflanzung mit standortgerechter heimischer Vegetation ist vorzunehmen.

Pflanzenspektrum:

Hasel	(Corylus)
Wildkirsche	(Prunus avium)
Feldahorn	(Acer campestre)
Schlehe	(Prunus)
Schwarzer Holunder	(Sambucus nigra)
Hainbuchen	(Carpinus)
Eberesschen	(Sorbus)
Kornelkirsche	(Cornus mas)

7. Im Bebauungsplangebiet ist auf jedem Baugrundstück ein großkroniger Laubbaum zu pflanzen. Ausgenommen sind Grundstücke mit Festsetzungen gem. Nr. 5 oder Nr. 6.

III. ÖRTLICHE BAUVORSCHRIFTEN GEM. § 81 BAUO NW

30°-38° ⟷

1. Dächer

Für Wohngebäude sind nur Satteldächer zulässig.

Dachneigung für Hauptgebäude (im Altgrad)

Hauptfirstrichtung
Die Firstrichtung kann für Nebendächer abweichend zur Hauptfirst angeordnet werden.

Bei zusammengesetzten Baukörpern mit unterschiedlichen Richtungen der Dächer muß der First des Daches über untergeordneten Baukörpern mindestens 0,50 m unter dem First des Daches über dem Hauptkörper angeordnet werden.

Drempel sind bis zu einer Höhe von 0,50 m zulässig.

Die Dachhöhe zwischen Traufe und First darf 5,00 m nicht überschreiten. Traufe im Sinne dieser Festsetzung ist die Schnittlinie der Außenfläche von Gebäudeaußenwand und Dach.

Für die Dacheindeckung dürfen nur anthrazitfarbige, schiefergrau oder dunkelbraune Bedachungsmaterialien verwendet werden.

Flachdächer von Garagen sind mit Kies oder Kiesgrasschichten abzudecken. Eine Begrünung ist ebenfalls erlaubt und ausdrücklich erwünscht.

Sonnenkollektorflächen sind auf allen geneigten Dachflächen zulässig, sofern sie in der Dachfläche oder parallel zu ihr im Abstand bis max. 0,30 m liegen.

Dachüberstände dürfen an der Traufe 0,40 und am Ortgang 30 cm nicht überschreiten.

Dachgauben sind nur als Einzelgauben zulässig und haben auf die Fassadengliederung Bezug zu nehmen.

Dachgauben und Dacheinschnitte müssen von der aufgehenden Giebelebene mind. 1,50 m entfernt sein.

Dachgauben und Dacheinschnitte sind auf einer Dachfläche unzulässig.

Liegende Dachfenster sind nur bis zu einer Größe von 1 m² und je Dachfläche höchstens zweimal zulässig.

2. Außenwände

Zulässig sind:

Putz, geschlämmtes und gestrichenes Mauerwerk, Sichtmauerwerk. Verkleidungen aus Naturschiefer oder Naturstein sind zulässig, wenn sie nicht mehr als 1/3 der Fassadenfläche bedecken.

Für geputzte, gestrichene, geschlämmte und im Sichtmauerwerk hergestellte Flächen sind nur helle, erd-, sandfarbene oder weiße Farbtöne zulässig.

Haupt- und Nebengebäude sowie Garagen sind im gleichen Außenmaterial herzustellen.

Wintergärten sind von diesen Festsetzungen ausgenommen.

Ein natürlicher Bewuchs der Fassaden ist erlaubt und erwünscht.

3. Fassadengliederung

Die Fassaden sind durch Fenster- und/oder Türöffnungen mit stehendem Format zu gliedern.

Die Fassadengliederungen der einzelnen Geschosse ist aufeinander abzustimmen.

4. Einfriedungen

Straßenseitige Einfriedungen sind nur als Holzzäune oder Hecken bis 0,80 m Höhe zulässig.

5. Versiegelung

Beläge für die befestigten Flächen wie Einfahrten, Stellplätze und Eingangswege sind aus Pflastermaterial wassergebundenen Decken oder Schotterrasen herzustellen.

6. Antennen

Pro Gebäude ist nur eine Antennenanlage zulässig.

7. Aufschüttungen und Abgrabungen

Aufschüttungen und Abgrabungen des natürlichen Geländes sind nur für Erschließungsmaßnahmen in notwendigen Umfang zulässig.

IV. SONSTIGE DARSTELLUNGEN UND NACHRICHTLICHE ÜBERNAHME VON NACH ANDEREN GESETZLICHEN VORSCHRIFTEN GETROFFENEN FESTSETZUNGEN

vorhandene Grenzsteine und Grundstücksgrenzen

vorgeschlagene Grundstücksgrenzen

Grünflächen im Straßenraum

St — Stellplätze

vorhandener Baum

Kanaldeckel

RV — Grundstücke mit möglicher Regenwasserversickerung

V. INKRAFTTRETEN

Diese Satzung tritt mit der Bekanntmachung über die erfolgte Durchführung des Anzeigeverfahrens in Kraft.

gez. Ohly	gez. H. Müller	gez. Kondes
Bürgermeisterin	Stadtverordneter	Schriftführer

Übersichtsplan M. 1:5000

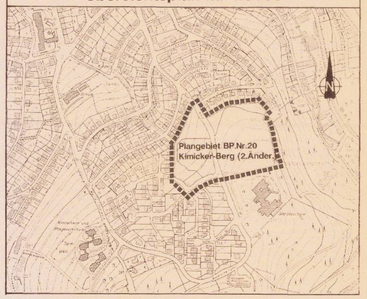

2. Änderung
Bebauungsplan Nr. 20 der STADT OLPE
„Kimicker-Berg"

Satzung vom 06.04.1994

Gemarkung Olpe Stadt
Flur 6 tlw.

Maßstab 1:500

0 5 10 20 30 40 50 80 m