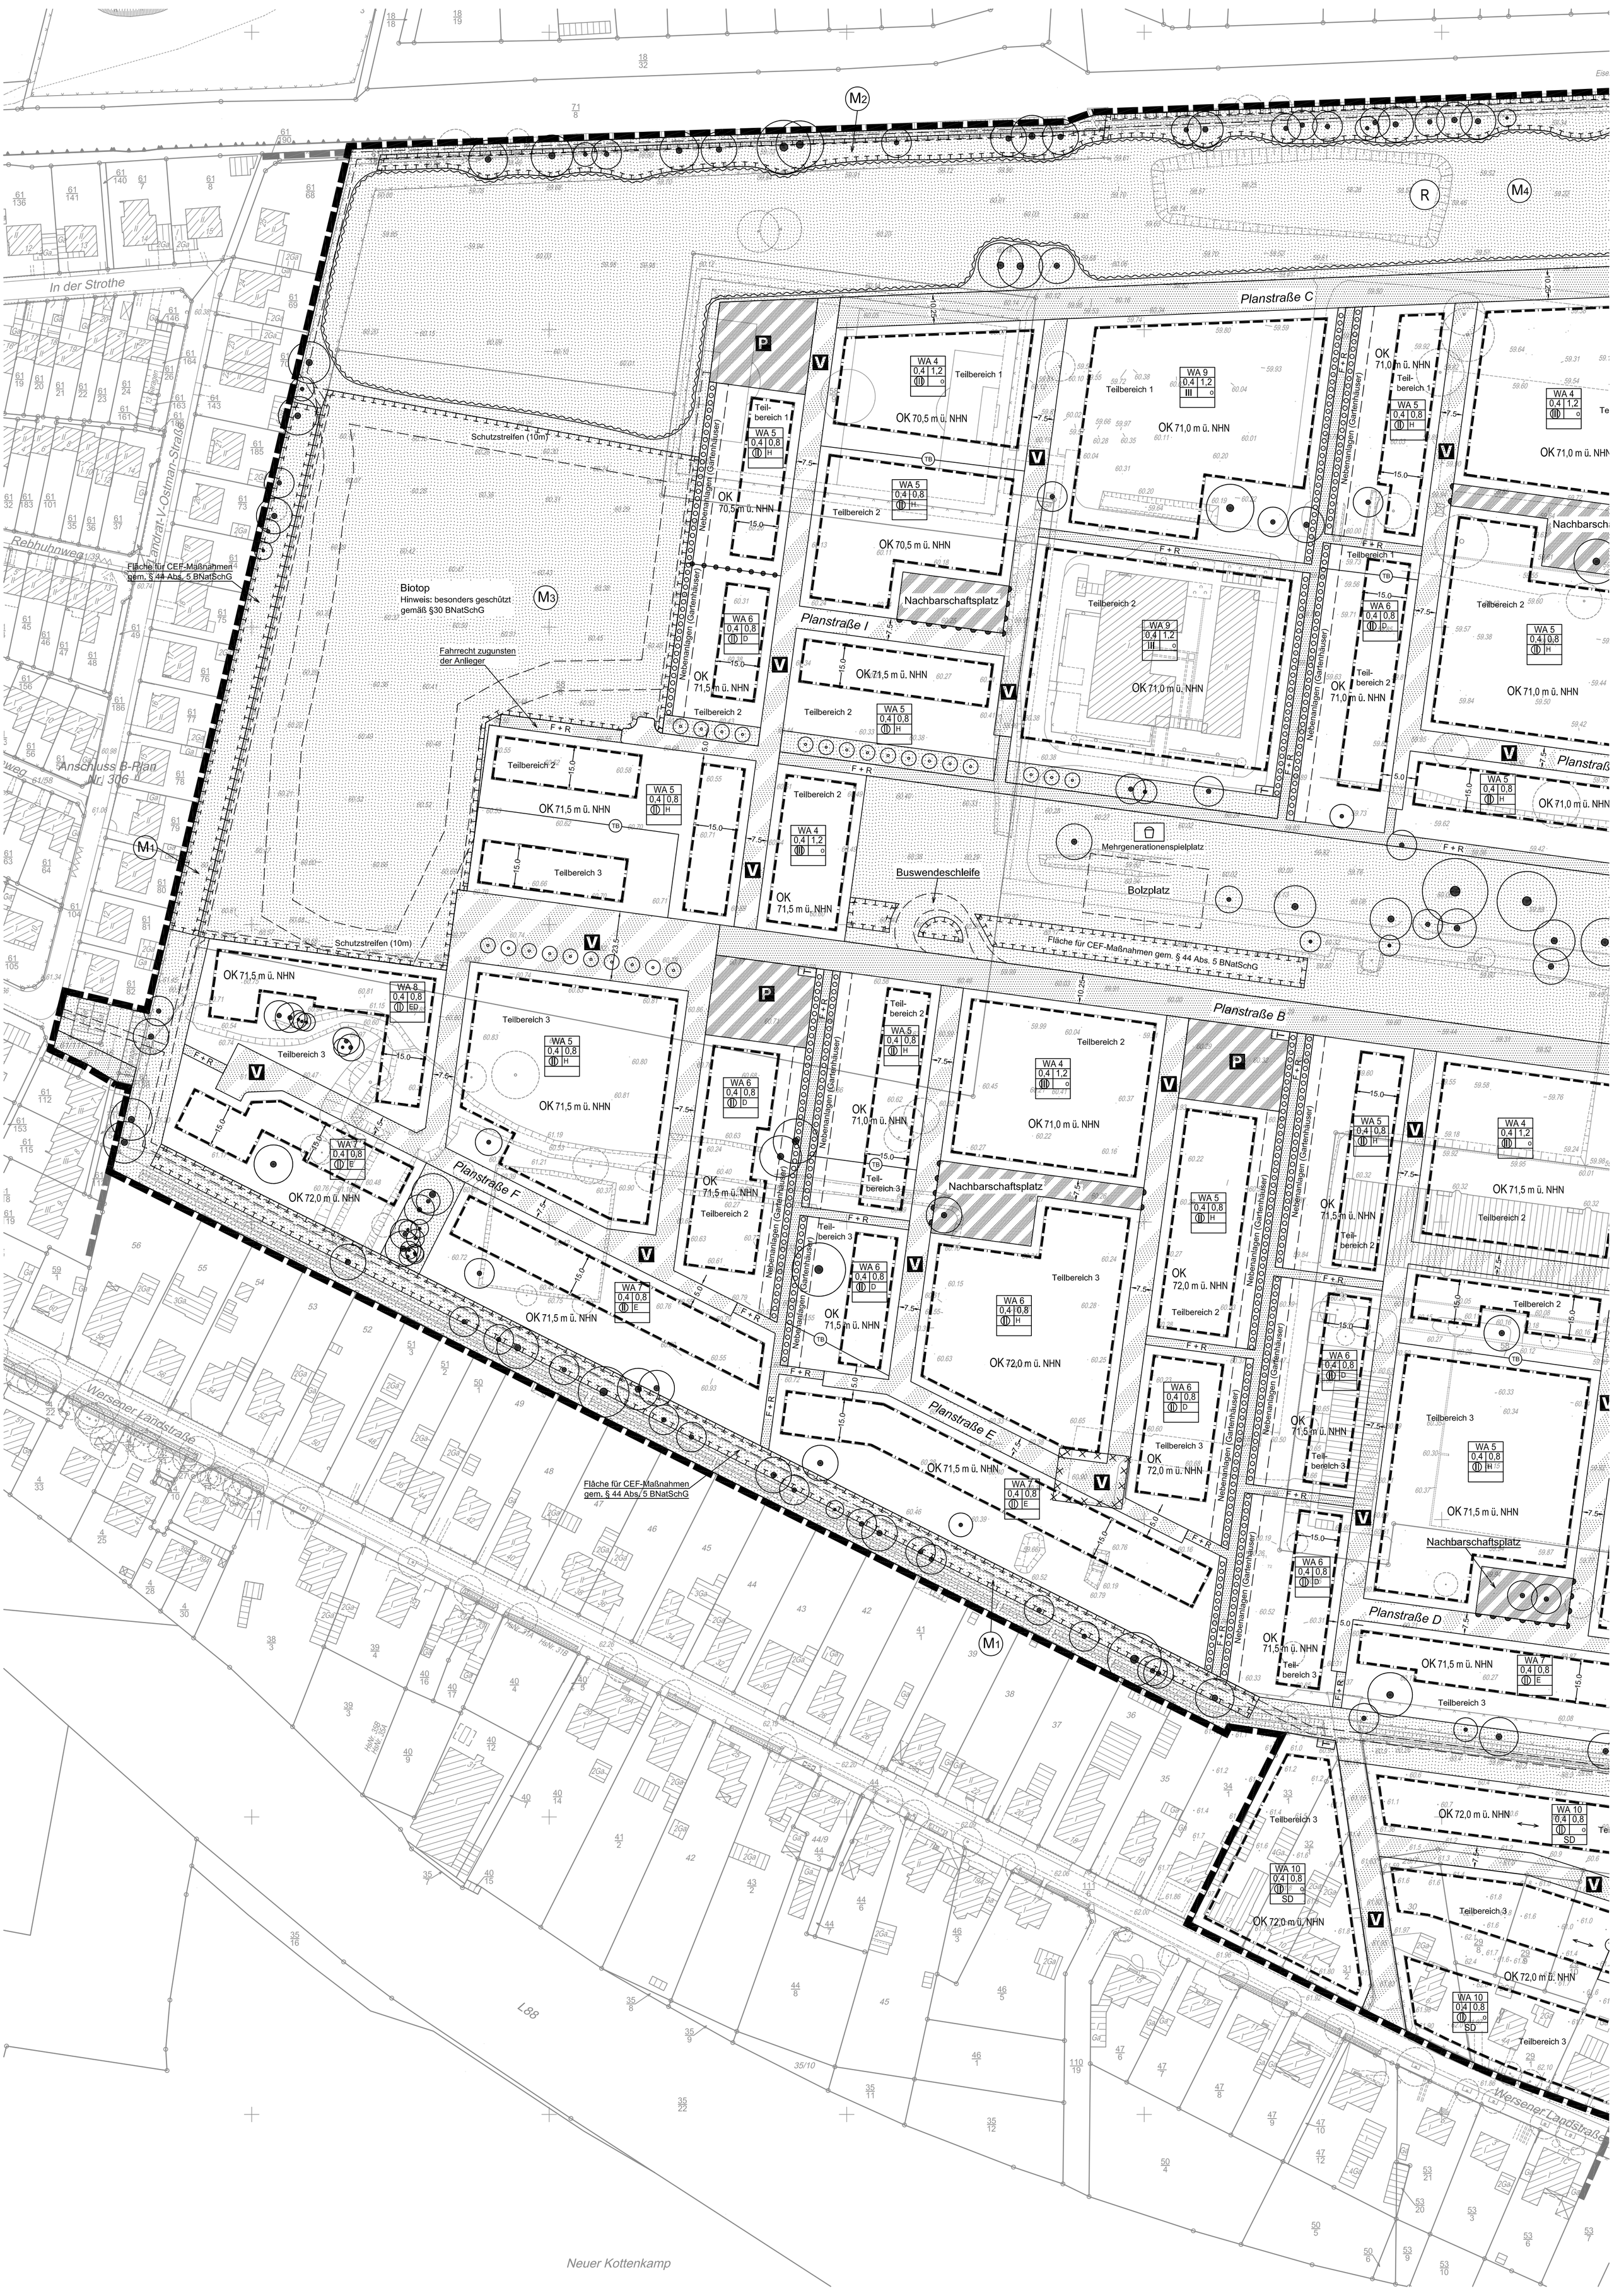
In der Strothe
Landrat-V.-Ostman-Straße
Rebhuhnweg
Anschluss B-Plan Nr. 306
Planstraße C
Planstraße I
Planstraße B
Planstraße F
Planstraße E
Planstraße D
Wersener Landstraße
L 88
Neuer Kottenkamp
Schutzstreifen (10m)
Biotop
Hinweis: besonders geschützt gemäß §30 BNatSchG
Fläche für CEF-Maßnahmen gem. § 44 Abs. 5 BNatSchG
Fahrrecht zugunsten der Anlieger
Nebenanlagen (Gartenhäuser)
Nachbarschaftsplatz
Mehrgenerationenspielplatz
Bolzplatz
Buswendeschleife
Teilbereich 1
Teilbereich 2
Teilbereich 3
OK 70,5 m ü. NHN
OK 71,0 m ü. NHN
OK 71,5 m ü. NHN
OK 72,0 m ü. NHN
WA 4 0,4 1,2 III o
WA 5 0,4 0,8 II H
WA 6 0,4 0,8 II D
WA 7 0,4 0,8 II E
WA 8 0,4 0,8 II ED
WA 9 0,4 1,2 III o
WA 10 0,4 0,8 II o SD
M1
M2
M3
M4
R
P
V
F + R
TB