


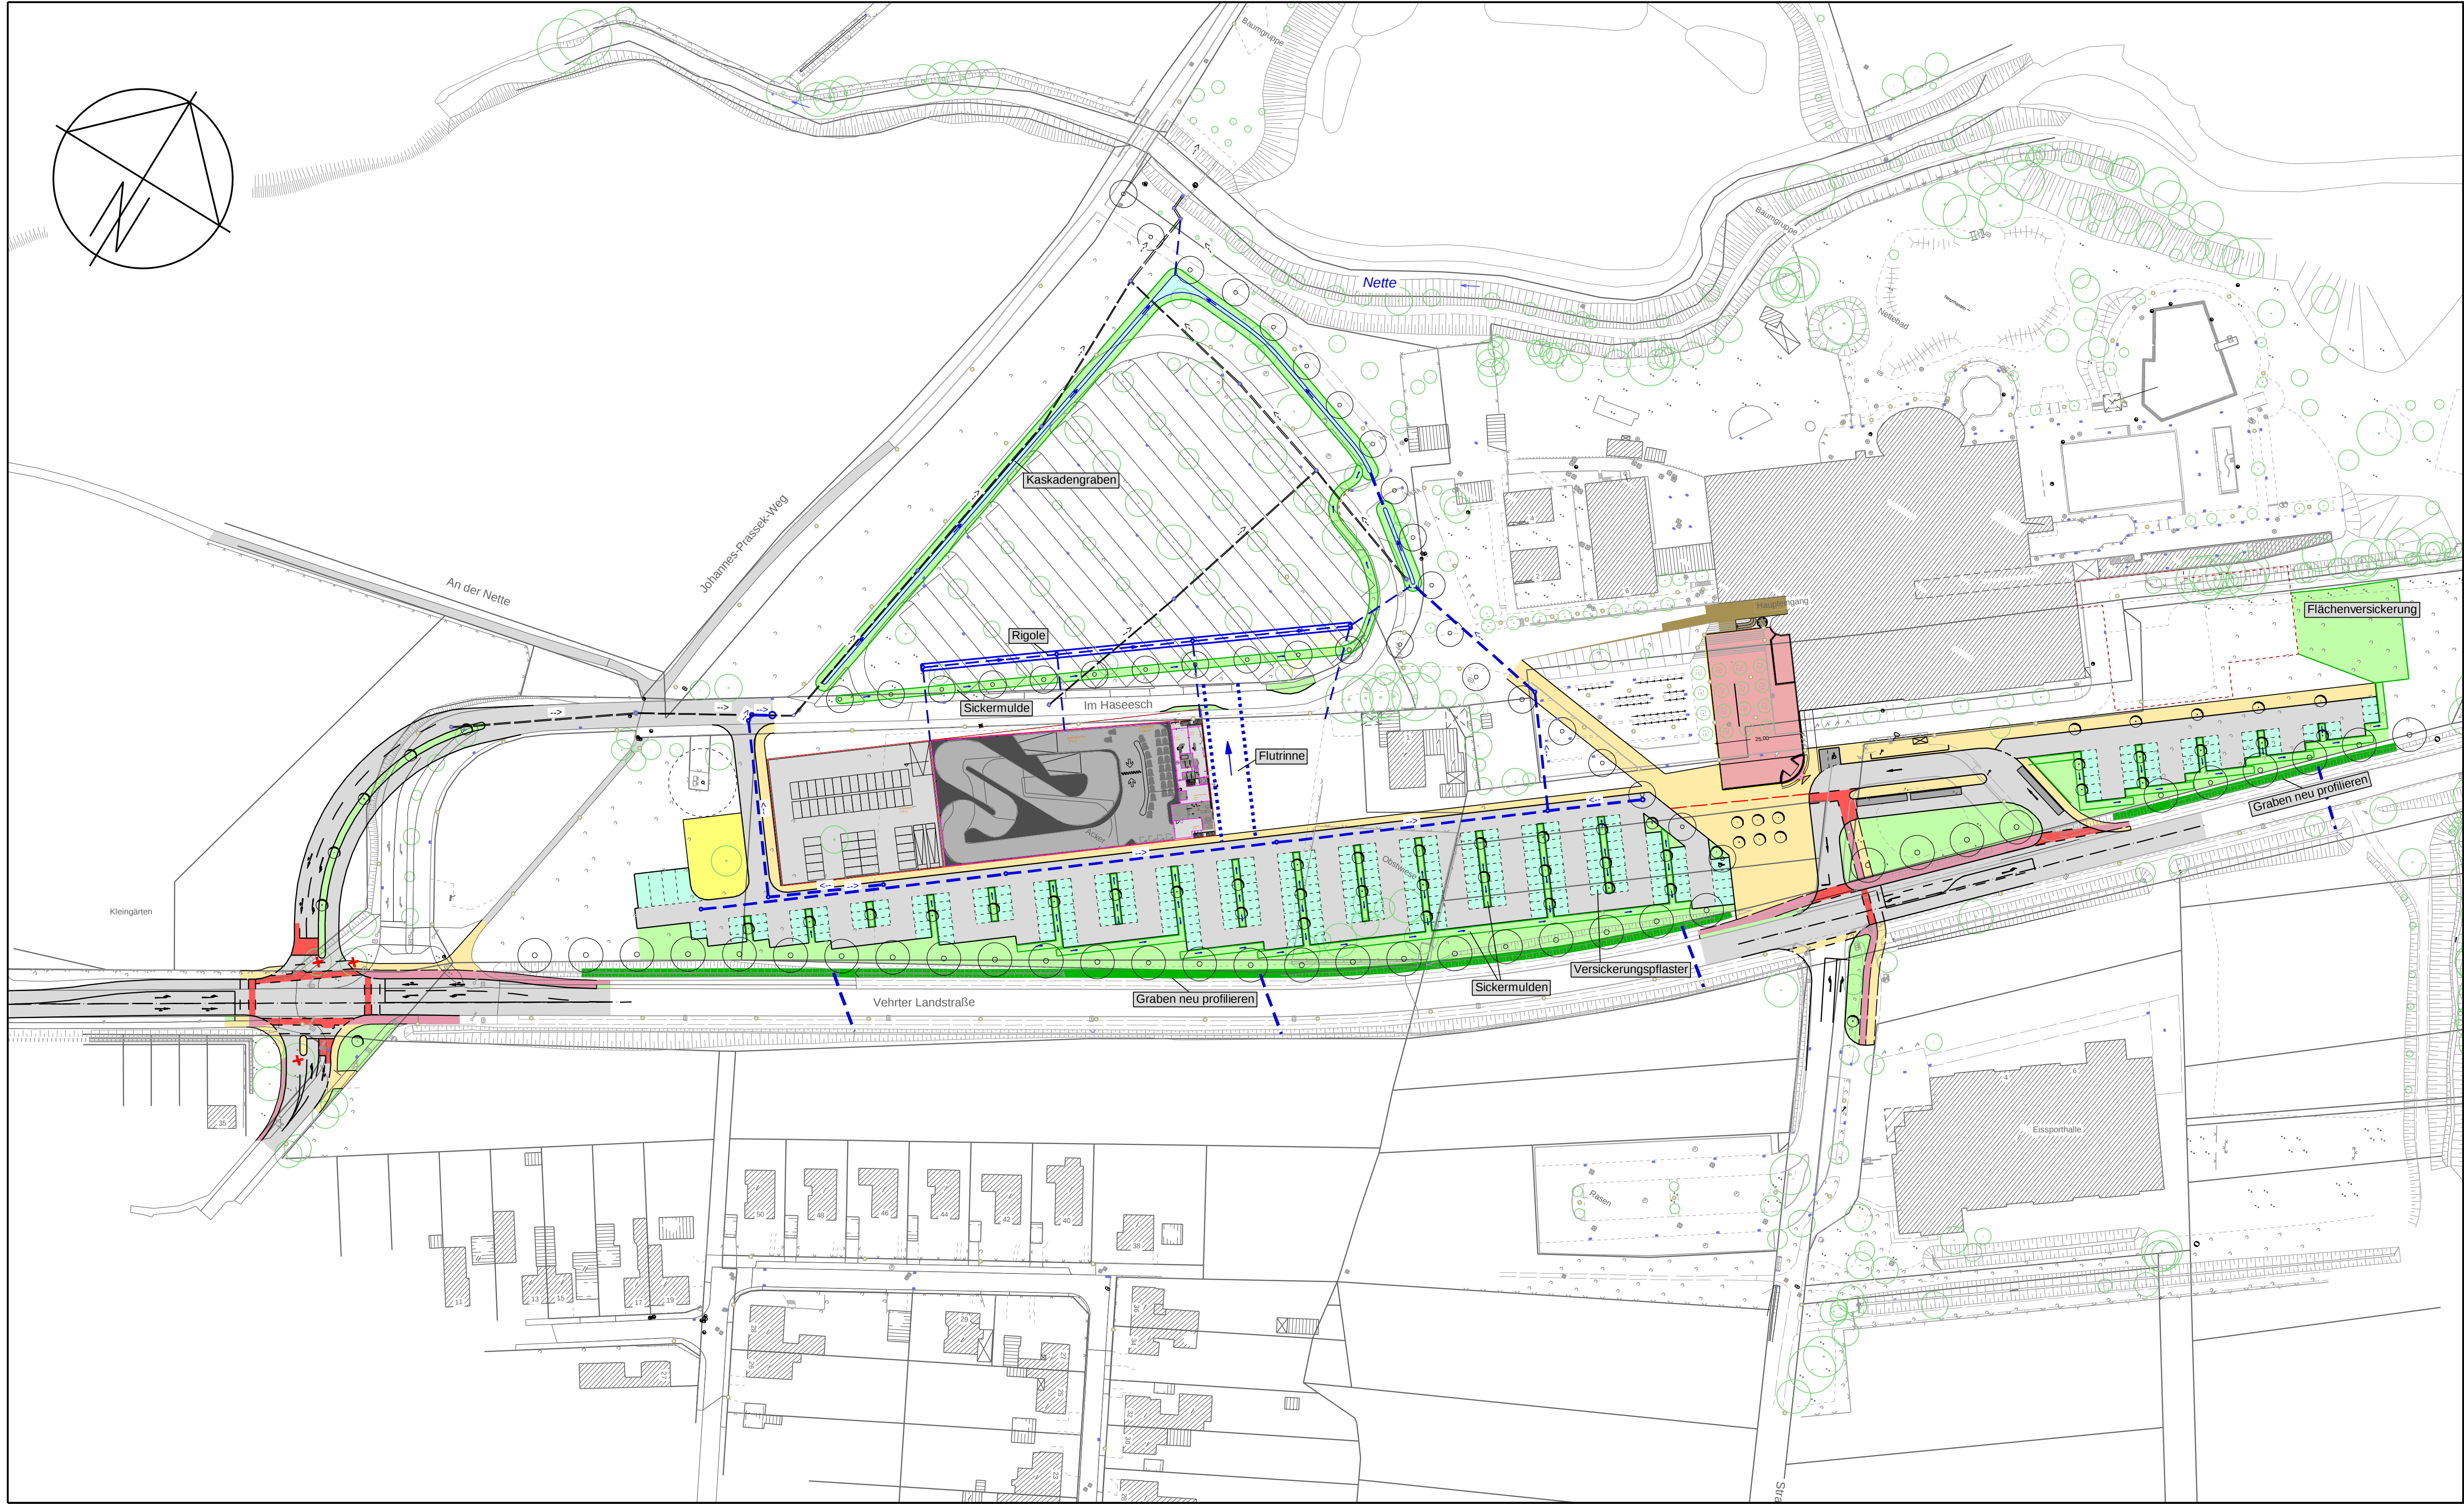

VORABZUG

Stand: 10.09.2014

3			
2			
1			
Nr.	Art der Änderung	Datum	bearbeitet

Wasserwirtschaft Abwassertechnik Wasserversorgung Straßenbau - Verkehr	Landschaftsplanung Stadtplanung Ingenieurvermessung Geoinformationssysteme	ib Ingenieurbüro Hans Tovar & Partner Beratende Ingenieure GbR Weiße Breite 3 49084 Osnabrück Telefon 05 41 / 9 40 03 - 0 Telefax 05 41 / 9 40 03 - 50 www.ibtlweb.de
bearb.: Sn/Ja	Osnabrück, den	
geprüft:		
Projekt-Nr.: 102.083		

Beteiligte Gewerke der Stadtwerke OS:	
Strom : ja/nein	-Tel. Kürzel
Gas/Wasser : ja/nein	-Tel. Kürzel
Beleuchtung : ja/nein	-Tel. Kürzel
Projektschlüssel	12_xxx

 Stadtwerke Osnabrück Immer für Sie da.	Technik Energie - Wasser - Abwasser Alte Poststr. 9 49074 Osnabrück Tel. 0541/2002 - 0
--	---

Masterplan Nettebad Entwässerungskonzept		
Lageplan Maßnahmen	M 1 : 1000	Anlage 3
gesehen Osnabrück, den		freigegeben Osnabrück, den