
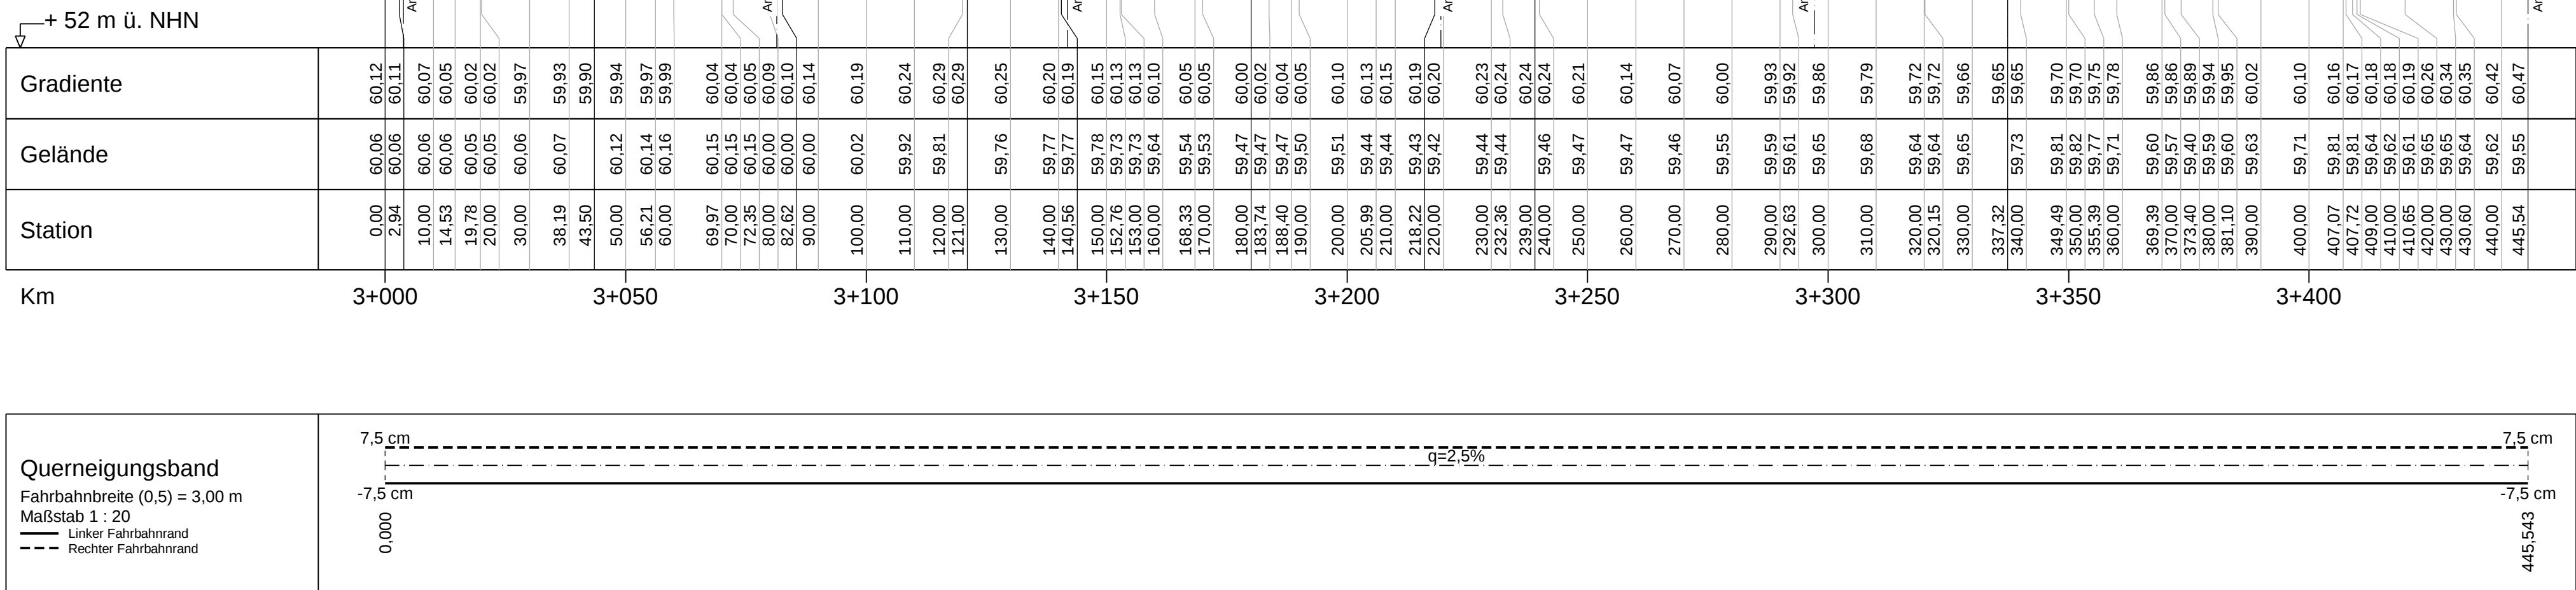
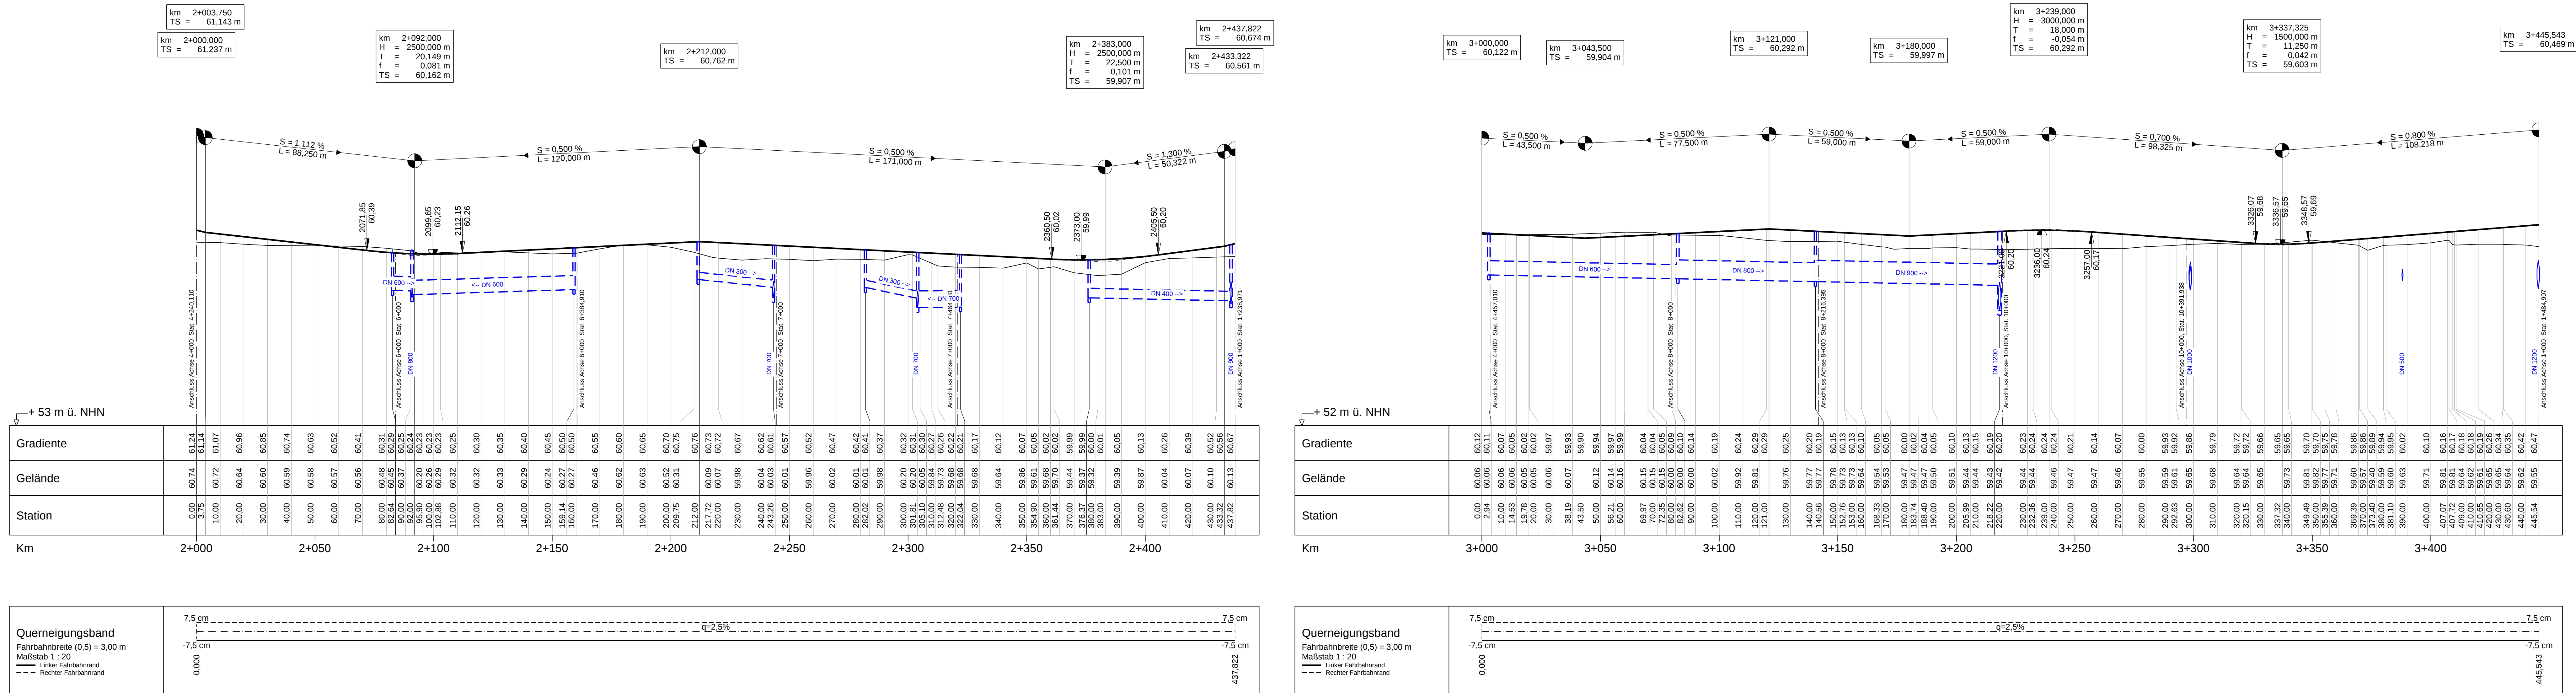


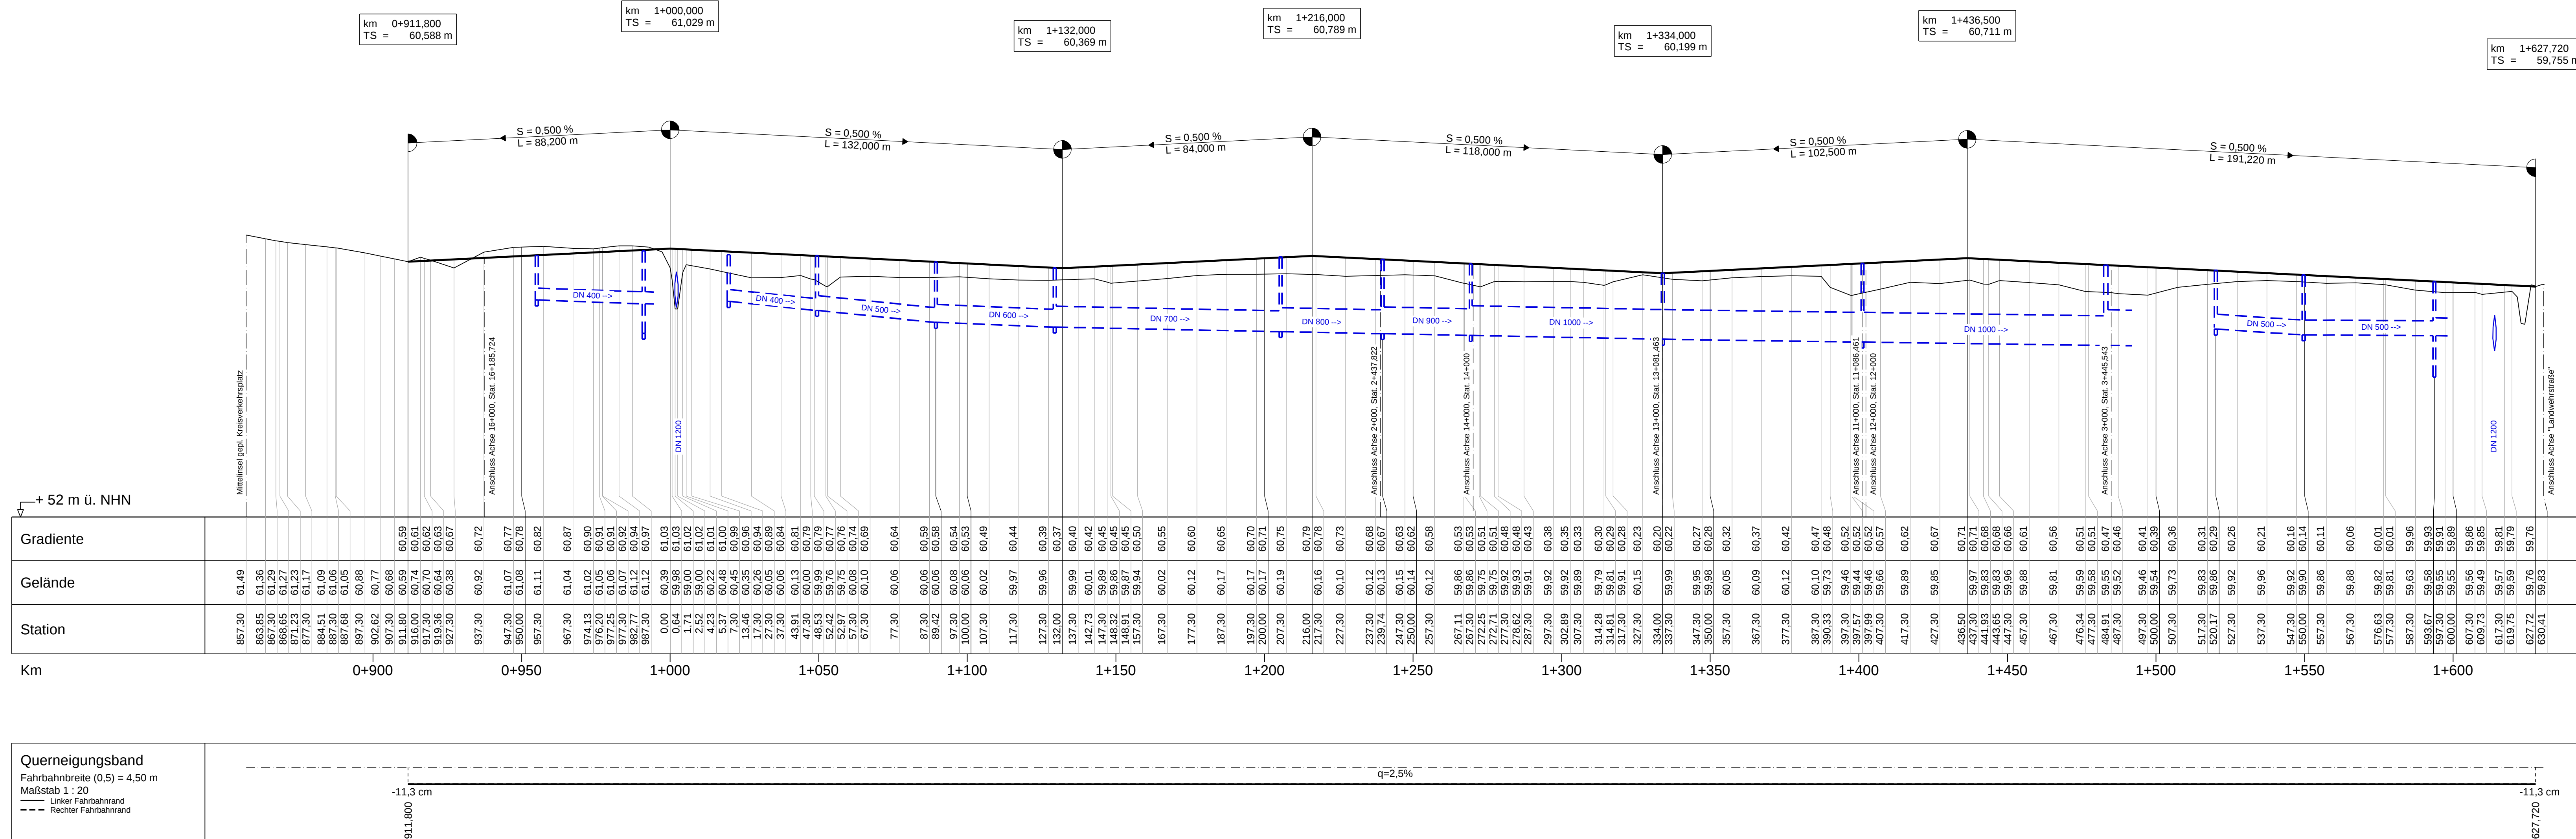

ib Ingenieurbüro
Hans Jöwer & Partner
Beratende Ingenieure GbR

Weiße Breite 3
49084 Osnabrück
Telefon 05 41 / 9 40 03-0
Telefax 05 41 / 9 40 03-30
www.ibjoe.de

aufgestellt: 27.04.2015

	Datum	Zeichen
geändert	April 2015	Hu
geprüft	April 2015	Tu
beurteilt	April 2015	Tu
geplant	April 2015	Hu

Beteiligte Gewerke der Stadtwerke OS:

Strom : ja/nein -Tel. Kürzel
Gas/Wasser : ja/nein -Tel. Kürzel
Beleuchtung : ja/nein -Tel. Kürzel

Projektschlüssel 12_xxx

ESOS
Energieservice Osnabrück GmbH

Erschließung B.-Plan Nr. 574 "Landwehrviertel"

Straßenbau Vorplanung

Höhenpläne Achsen 1+000 - 3+000	M 1 : 1000/100	Anlage 4.1
gesehen Osnabrück, den	freigegeben Osnabrück, den	Stadt Osnabrück Fachbereich Städtebau FD Straßenbau
gesehen Osnabrück, den		

Plan: Z:\CAD\2015\Osnabrück\2015\H-Plan\1-3\H-Plan