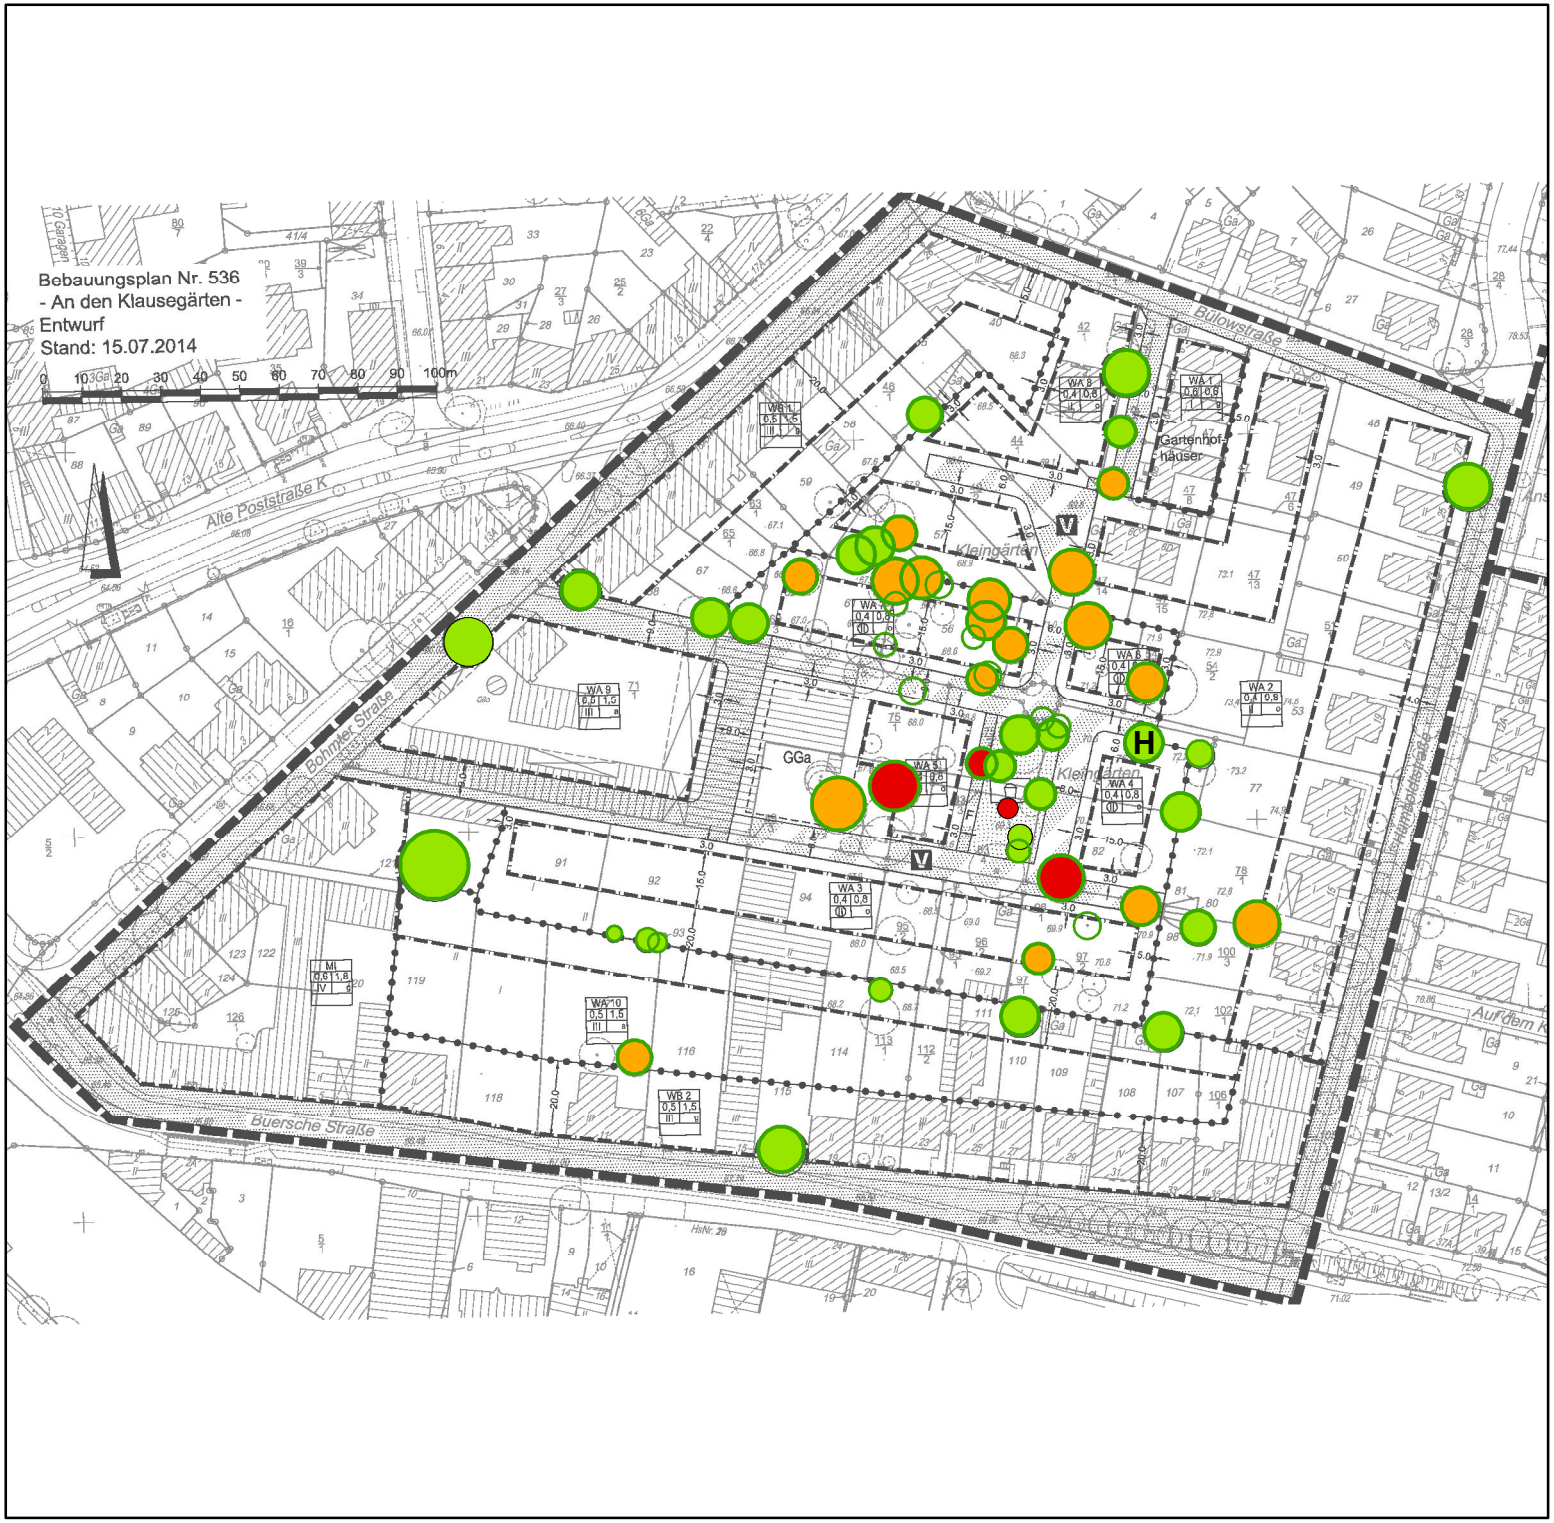

Bewertung / Konflikte Baumbestand

- Arbeitskarte -

Festsetzung gem. § 9 BauGb (Auszug)

Zu erhaltender Baum (§ 9 Abs. 1 Nr. 25b BauGB)
(Quelle: B-Plan Nr. 536 - Entwurf Stand 15.07.2014, FB Städtebau - Stadt Osnabrück)

H Zu erhaltender Baum mit bewohnter Nisthöhle (Buntspecht)
(Quelle: eigene Kartierung)

Konflikte wg. Überbauung

Bäume mit Quartierpotential für Fledermäuse bzw. für höhlenbewohnende Vogelarten
(Quelle: eigene Kartierung)

Bäume mit hoher bzw. sehr hoher Bedeutung für den Naturschutz
(Quelle: eigene Bewertung, Auswahl aus Karte: Erhaltenswerter Baumbestand, Stand 12/2013, 68-3, Stadt Osnabrück)

Sonstige Informationen

Geltungsbereich B-Plan Nr. 536

Erhaltenswerter Baumbestand
(Quelle: Karte: Erhaltenswerter Baumbestand Stand 12/2013, 68-3, Stadt Osnabrück)

Stadt Osnabrück
Fachbereich Umwelt und Klimaschutz

Bebauungsplan Nr. 536 - An den Klausegärten -
- Landschaftsplanerischer Fachbeitrag -

Dense & Lorenz GbR
Büro für angewandte Ökologie und Landschaftsplanung
Herrenteichsstr. 1
49074 Osnabrück
fon 0541 / 27233
fax 0541 / 260902

Kartengrundlage:
B-Plan Nr.536 - Entwurf
FB Städtebau,
Stadt Osnabrück

Maßstab 1 : 2.000
Datum: 24-07-2014
Zeichen: Mü

Karte 1:
Bewertung / Konflikte Baumbestand
- Arbeitskarte -