


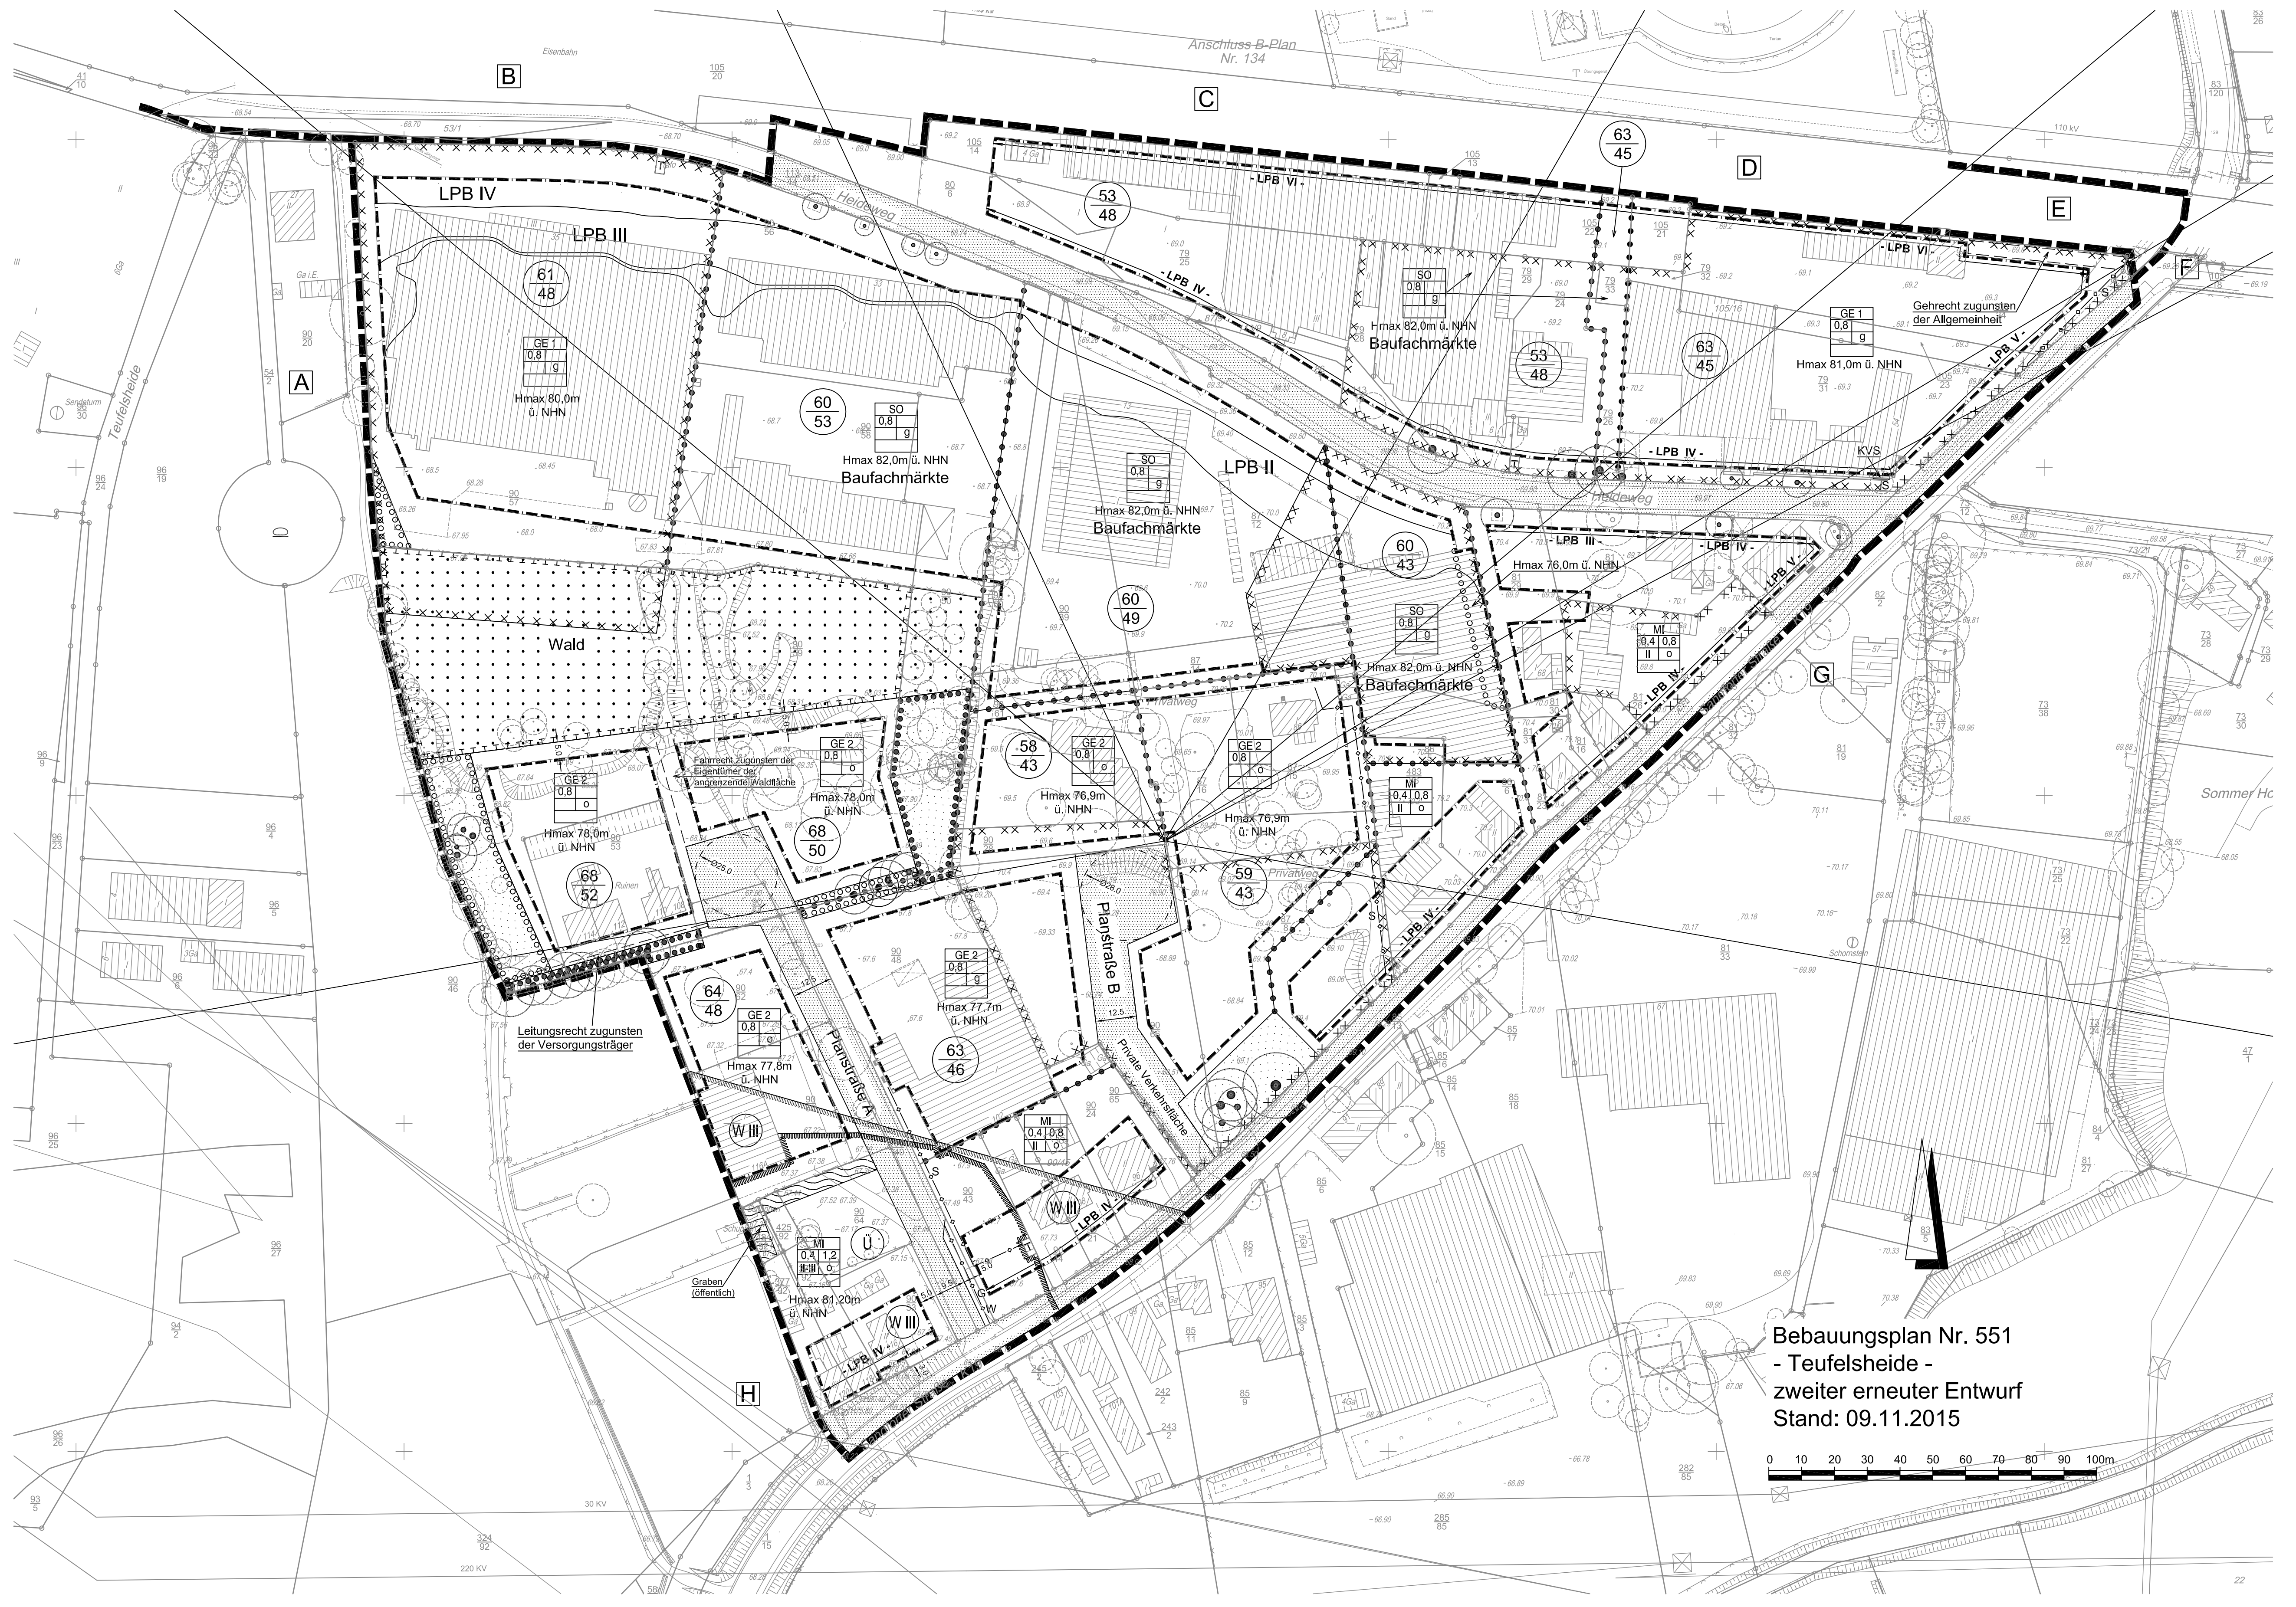

Bebauungsplan Nr. 551
- Teufelsheide -
zweiter erneuter Entwurf
Stand: 09.11.2015

