


C

D

E

F

G

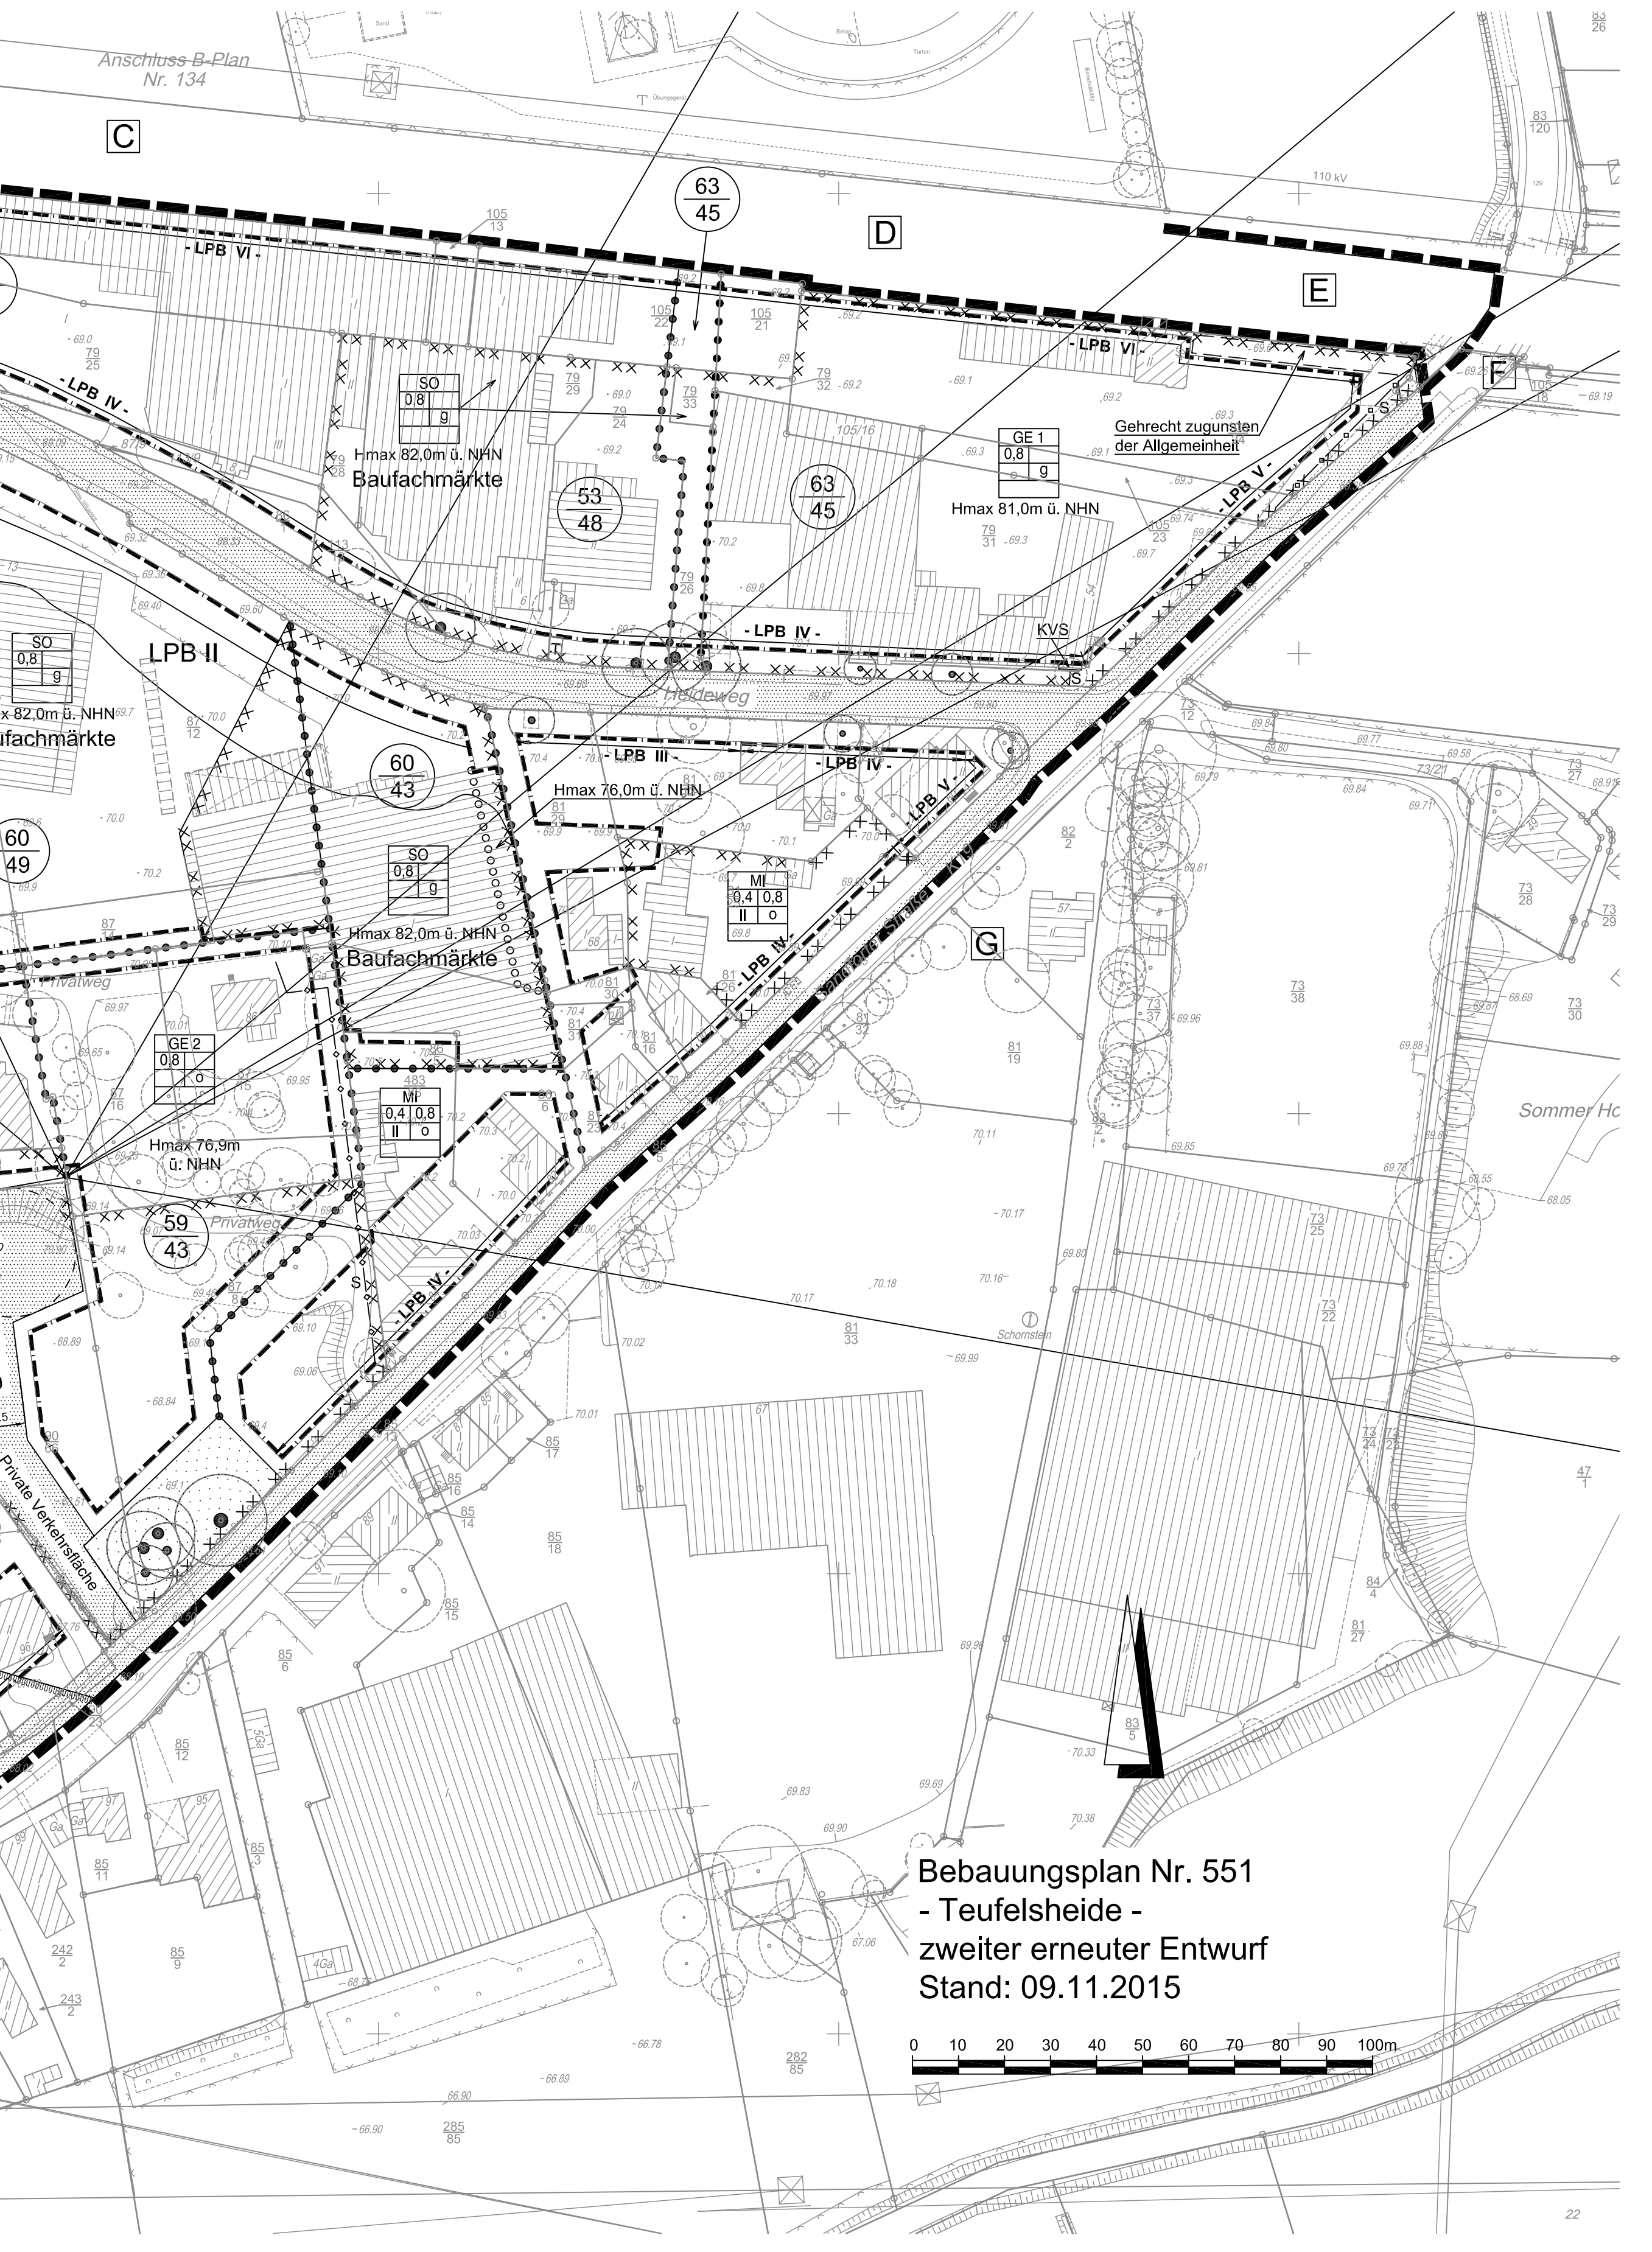

Bebauungsplan Nr. 551
- Teufelsheide -
zweiter erneuter Entwurf
Stand: 09.11.2015

