


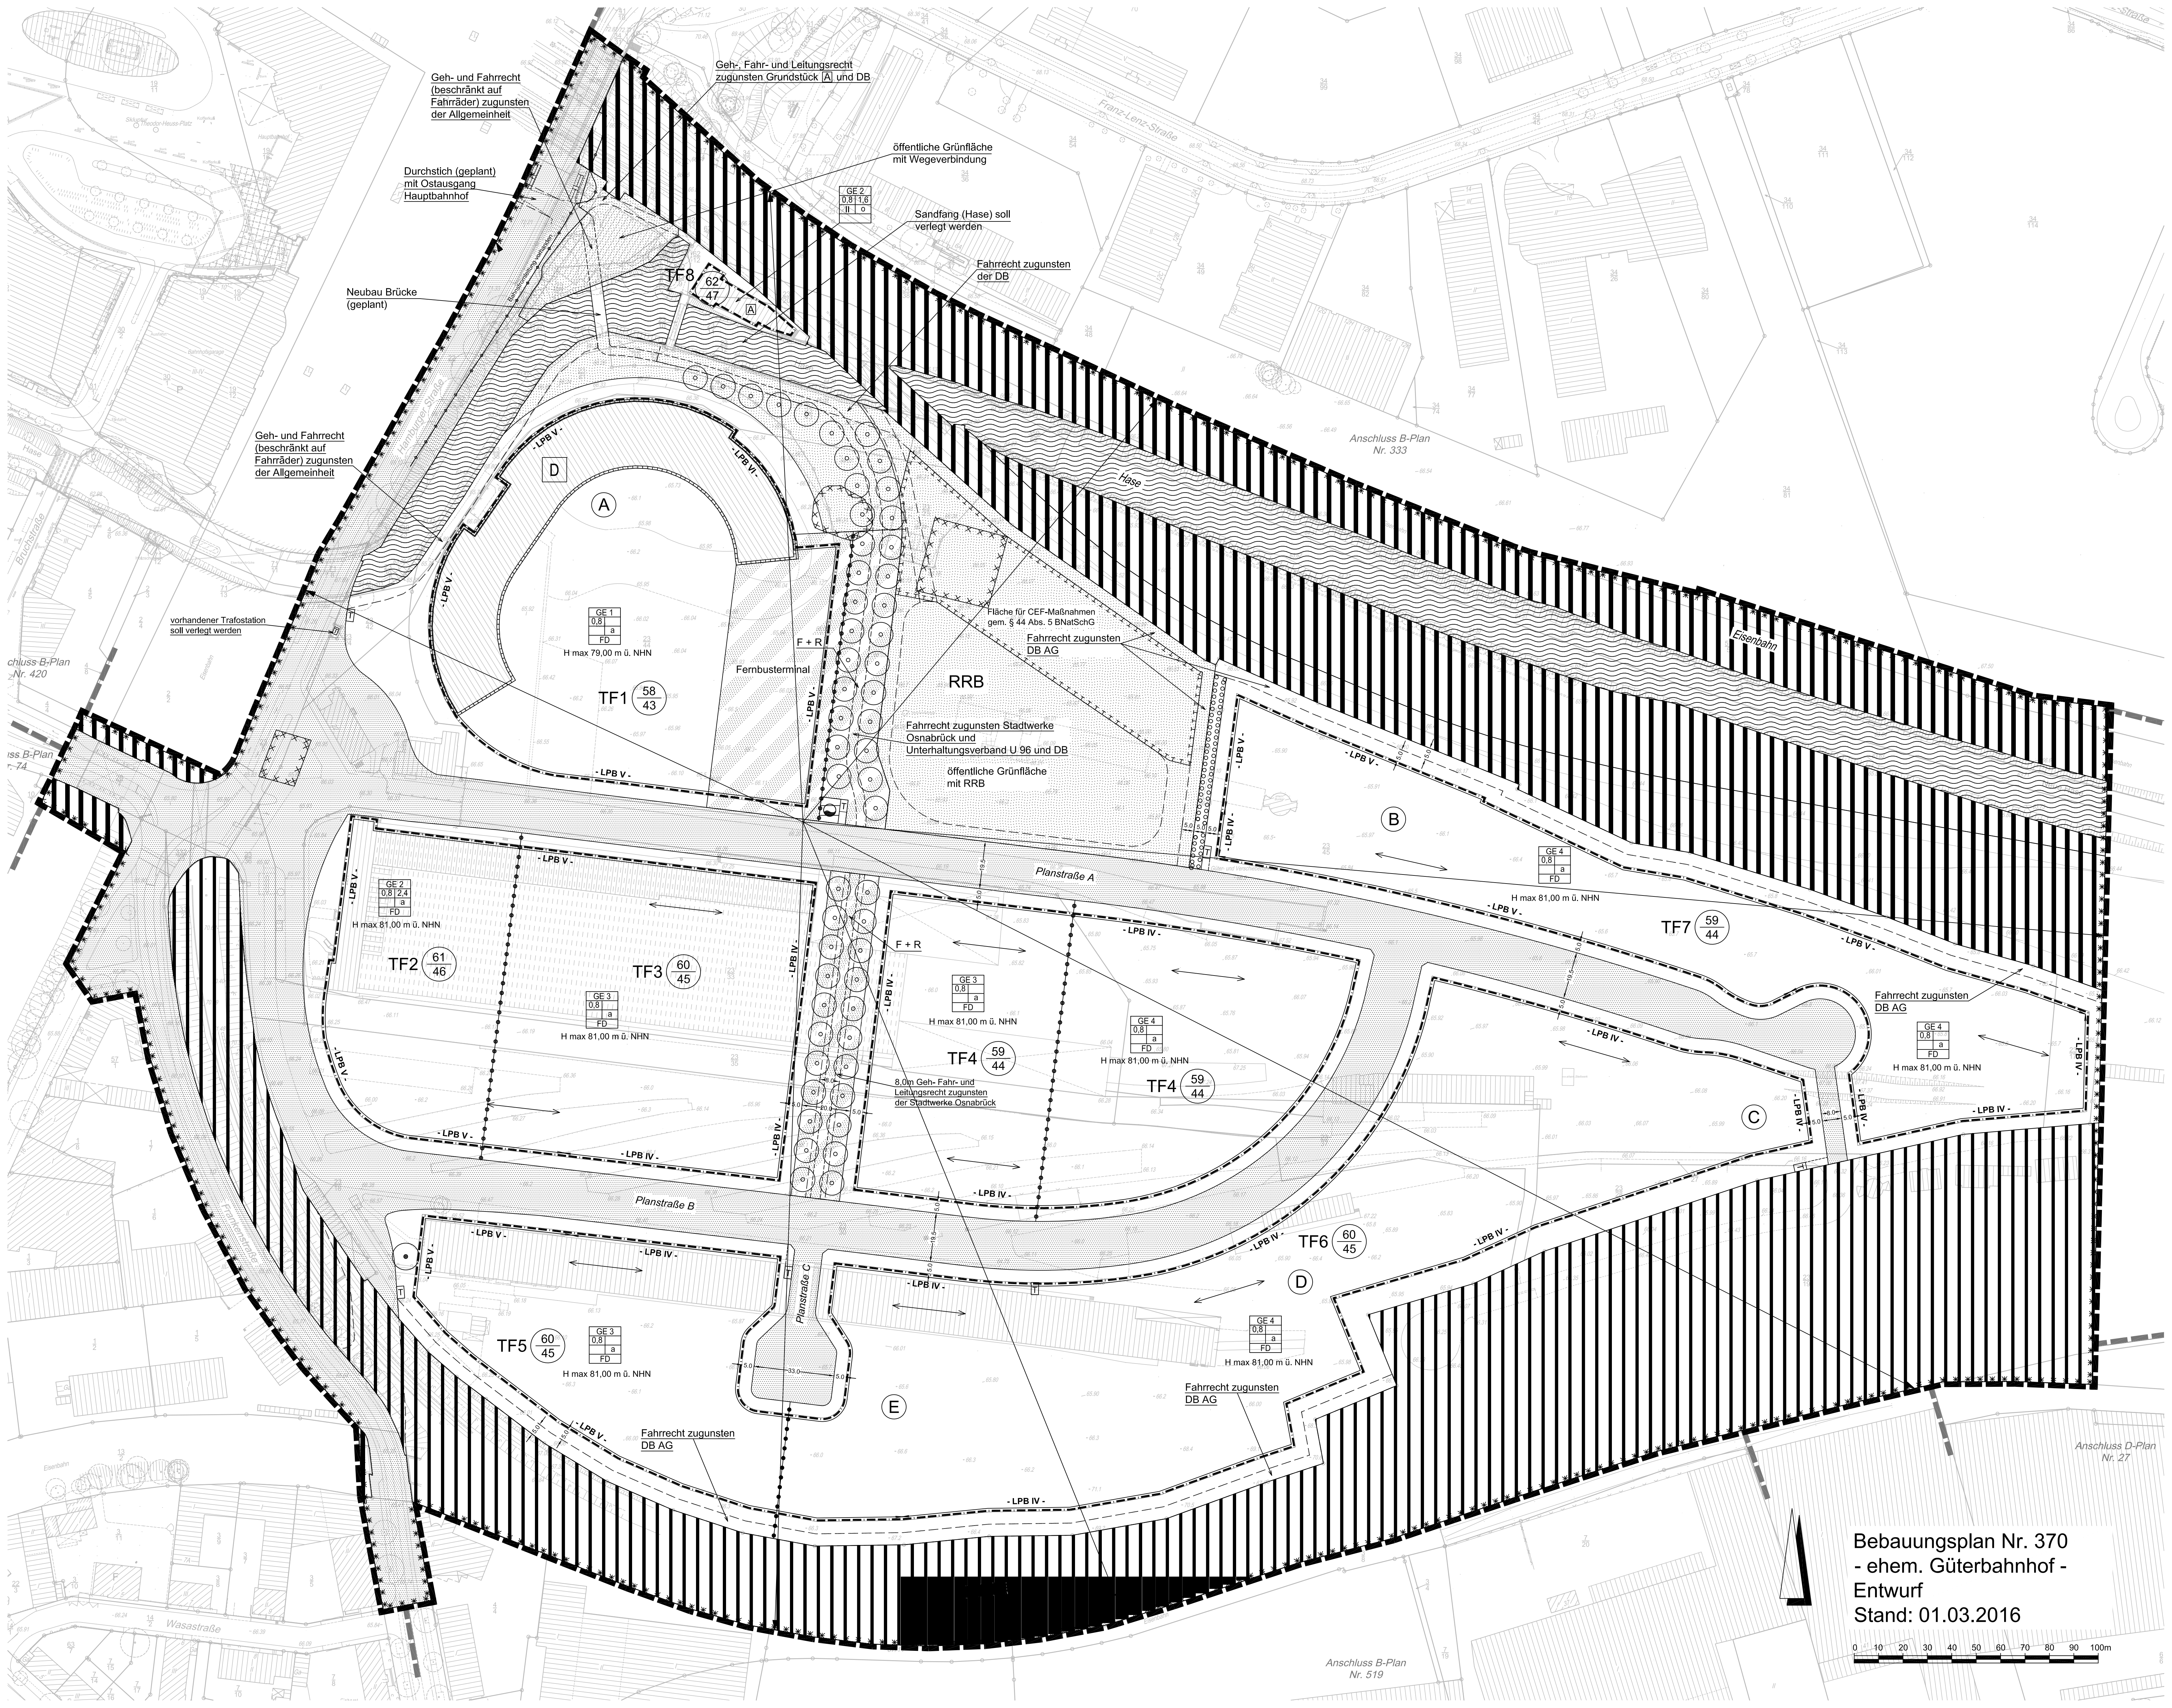

Geh- und Fahrrecht
(beschränkt auf
Fahrräder) zugunsten
der Allgemeinheit

Geh-, Fahr- und Leitungsrecht
zugunsten Grundstück [A] und DB

öffentliche Grünfläche
mit Wegeverbindung

Sandfang (Hase) soll
verlegt werden

Fahrrecht zugunsten
der DB

Neubau Brücke
(geplant)

Geh- und Fahrrecht
(beschränkt auf
Fahrräder) zugunsten
der Allgemeinheit

vorhandener Trafostation
soll verlegt werden

Fläche für CEF-Maßnahmen
gem. § 44 Abs. 5 BNatSchG

Fahrrecht zugunsten
DB AG

Fahrrecht zugunsten Stadtwerke
Osnabrück und
Unterhaltungsverband U 96 und DB

öffentliche Grünfläche
mit RRB

Fahrrecht zugunsten
DB AG

Fahrrecht zugunsten
DB AG

Bebauungsplan Nr. 370
- ehem. Güterbahnhof -
Entwurf
Stand: 01.03.2016

