


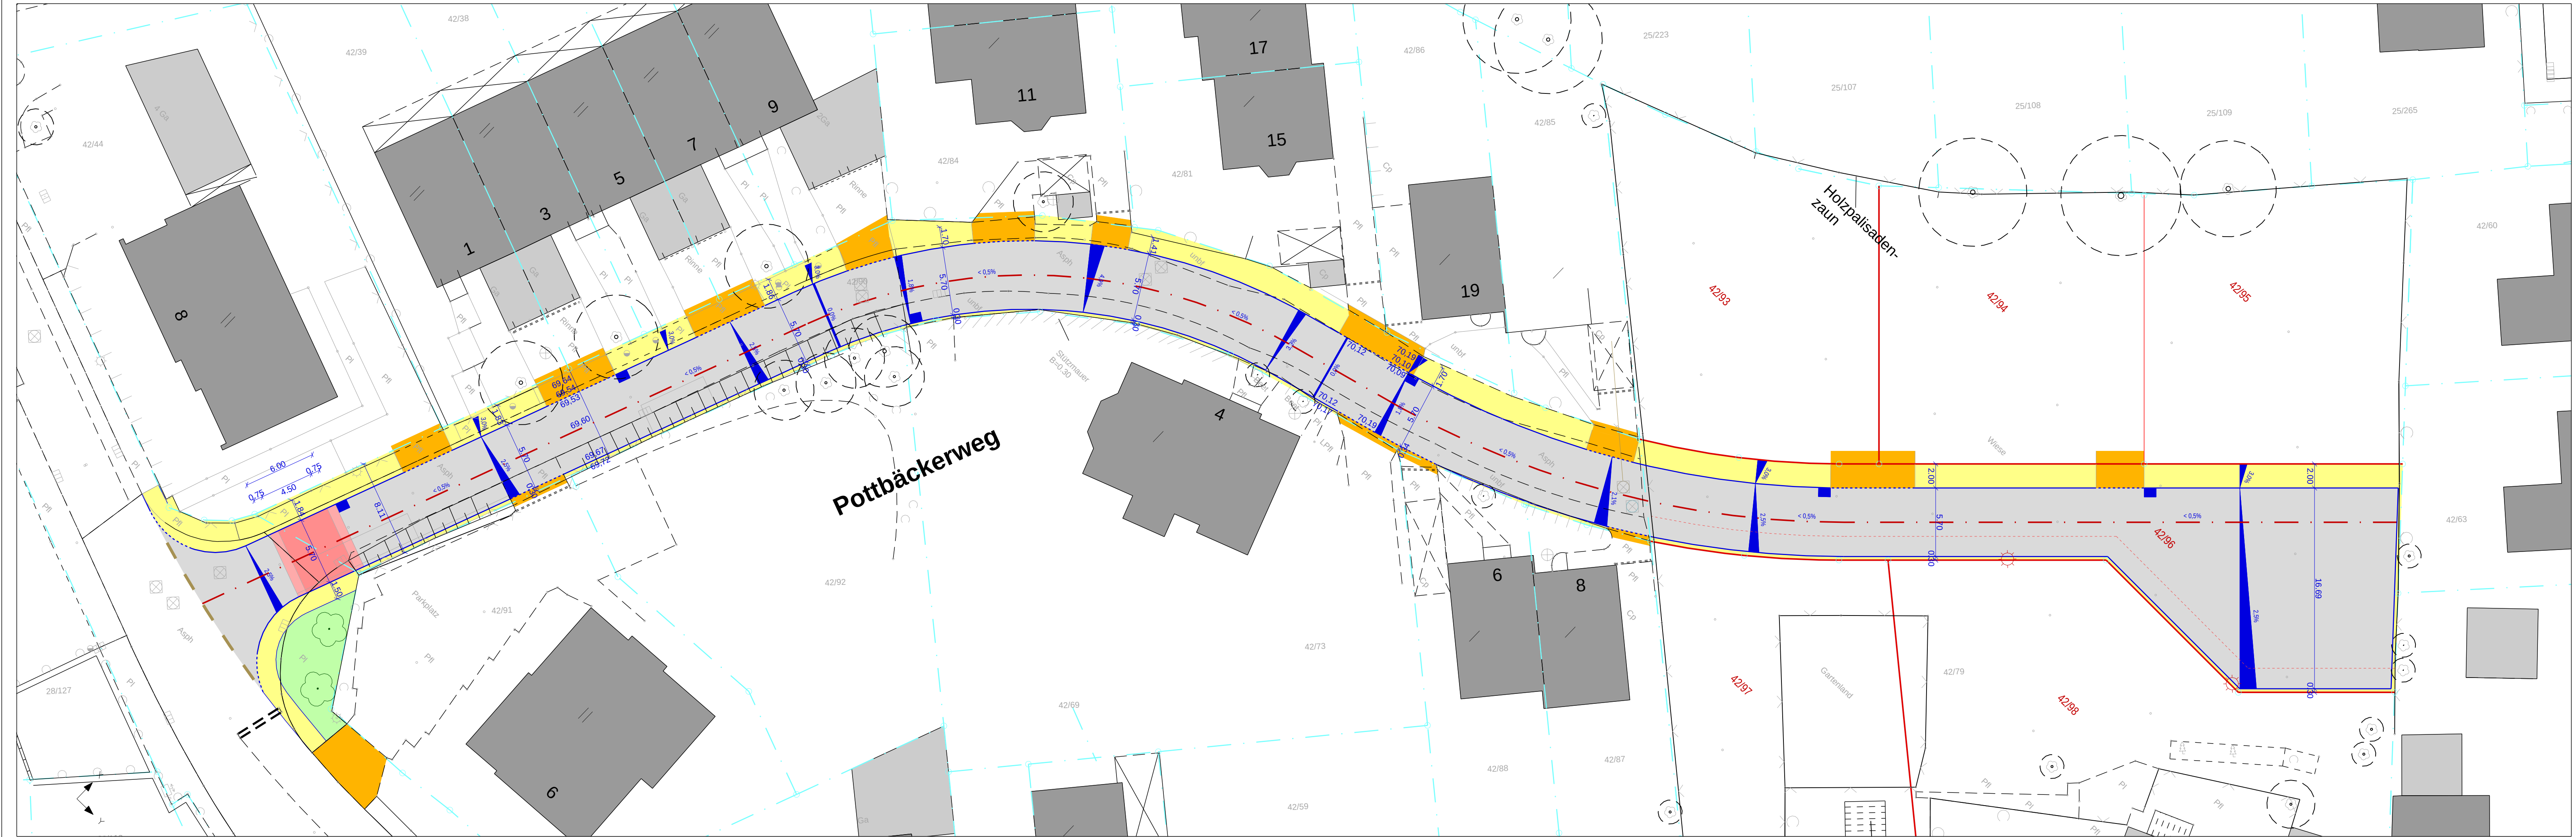

Legende

geplant

- Fahrbahn - Asphalt
- Fahrbahn - DV-Pflaster (rot)
- Parken - DV-Pflaster (anthrazit)
- Gehweg - Rechteckbetonstein 20/10/8 (grau) 0. Fase
- Zufahrt - Rechteckbetonstein 20/10/8 (grau) 0. Fase
- Weg - Rechteckbetonstein 20/10/8 (grau) 0. Fase
- Grünfläche
- Rundbord R5 (V55)
- Rundbord R2 (V51)
- Tiefbord 10x30
- Achse
- Materialwechsel

vorhanden

- TOP Linie
- Flurstücksgrenze
- Bordstein

3			
2			
1			
Nr.		Datum	Name



Pottbäckerweg - V30 (UTM) - Endausbau

Entwurf	Maßstab 1: 250	Blatt Nr. 1
bearbeitet	Datum 28.10.15	Name Schaffarzyk
gezeichnet	Datum 28.10.15	Name Schaffarzyk
geprüft		
gesehen		
62-21		
61-4		

Aufgestellt:
Osnabrück, den _____
Fachbereich Geodaten und Verkehrsanlagen
Fachdienst Verkehrsanlagen 62-2