


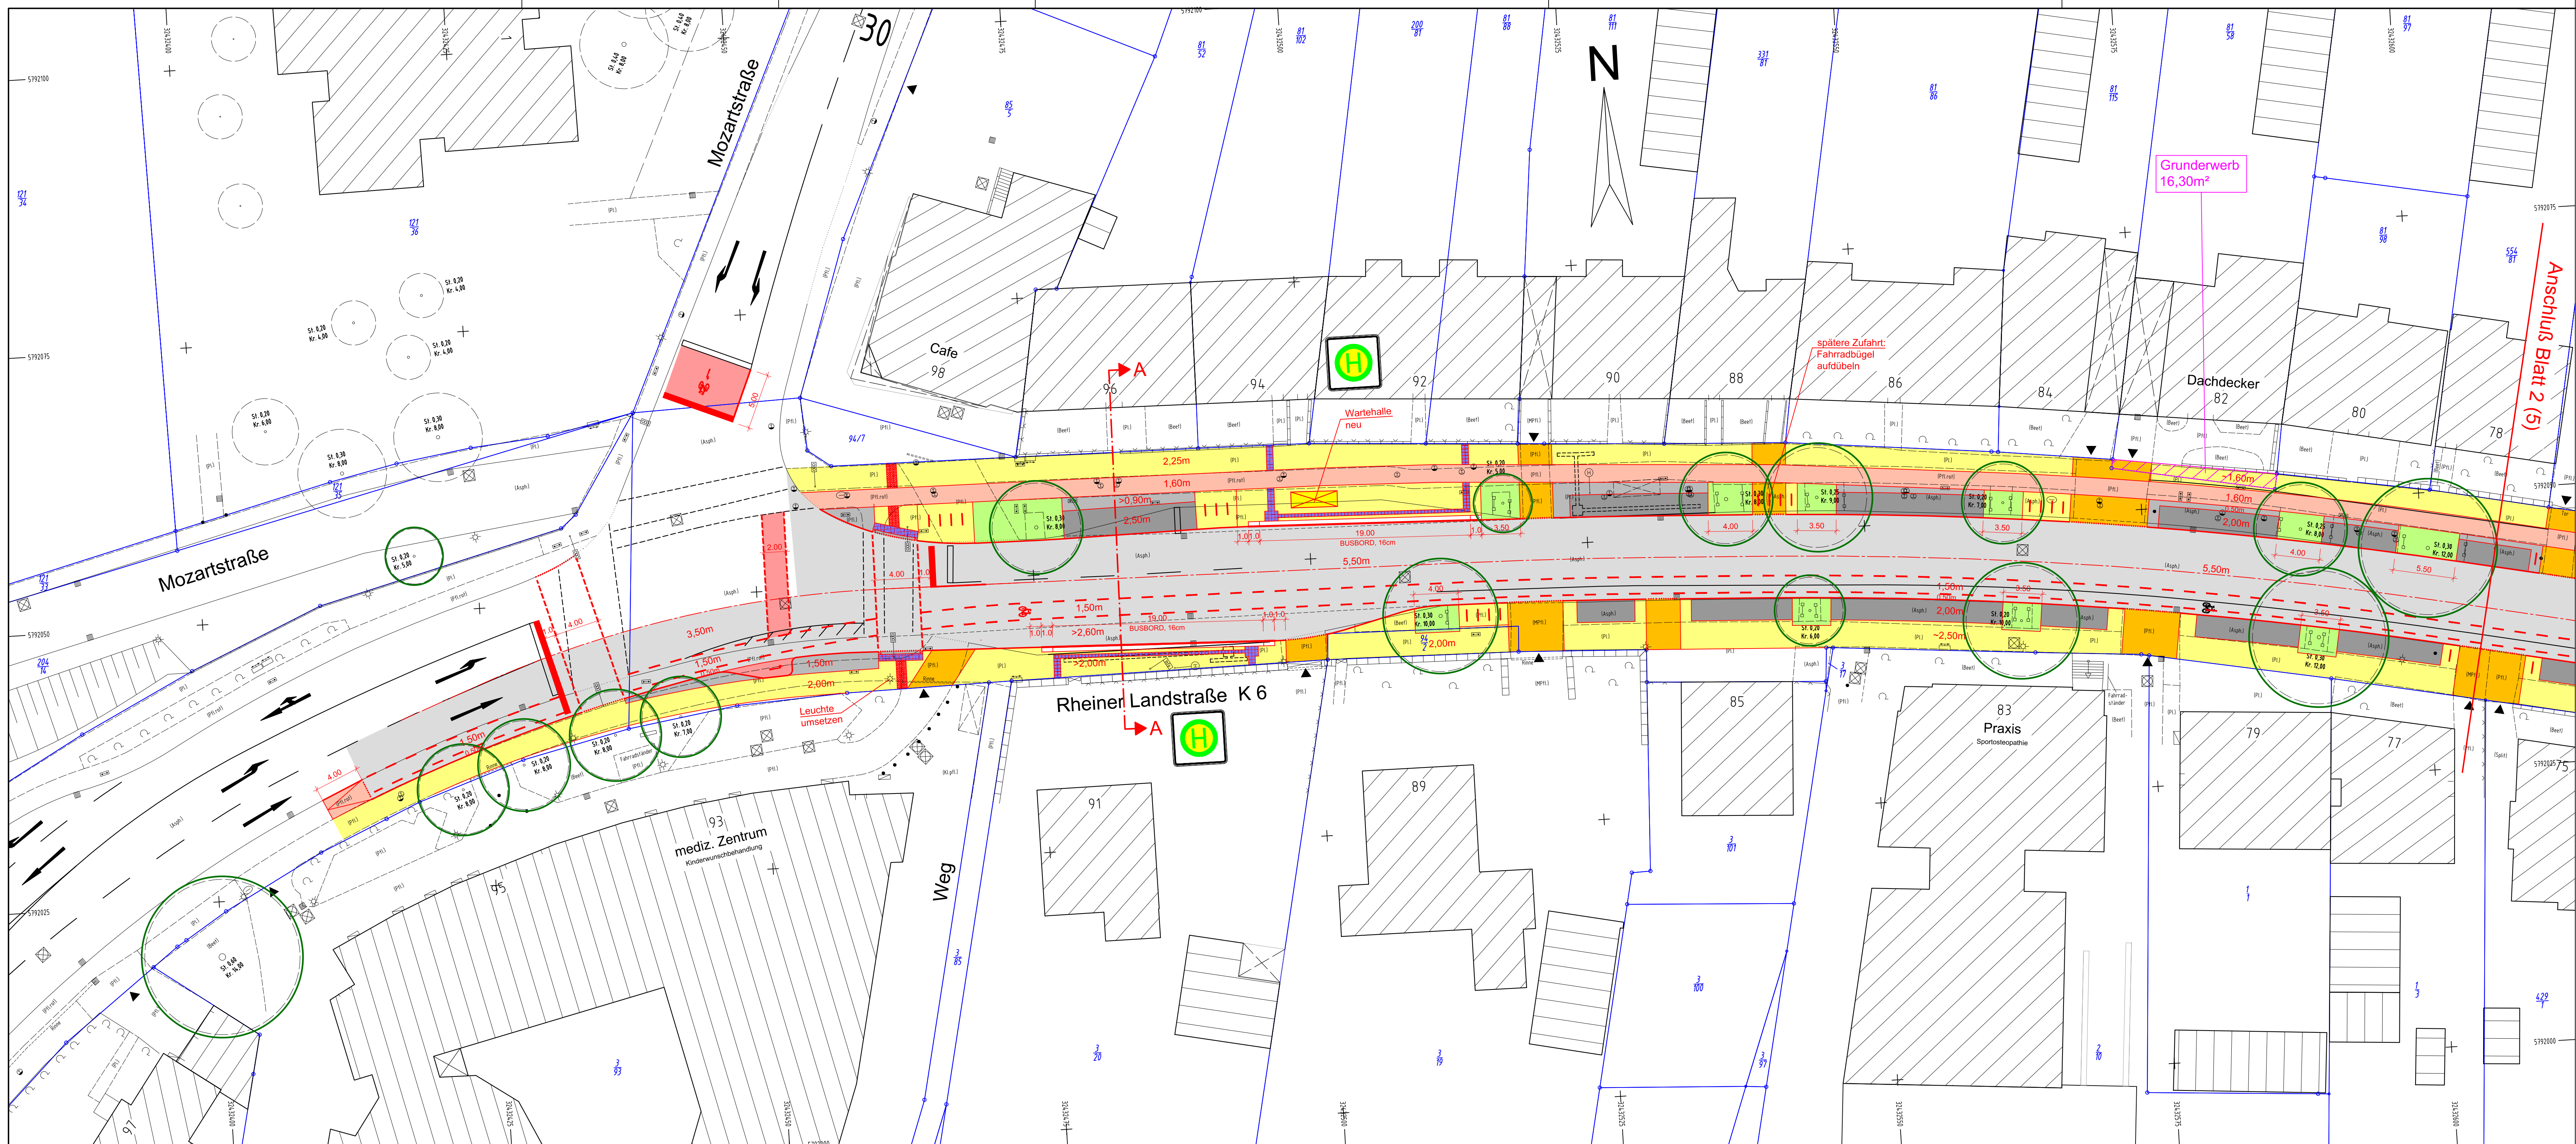

Legende:

- 1 Fahrbahn: Asphalt
- 2 Schutzstreifen: Asphalt (in Knotenpunkten rot beschichtet)
- 3 Gehweg: Betonsteinpflaster 20/20/8cm ohne Fase, Farbe grau
- 4 Parkstreifen: Betonsteinpflaster 20/20/8cm mit Fase, Farbe anthrazit
- 5 Zufahrten: Betonsteinpflaster 20/20/8cm ohne Fase, Farbe grau
- 6 Grünflächen / Baumbeete
- 7 vorh. Asphaltdeckschicht fräsen, Deckschicht neu
- 8 Betonsteinpflaster 20/10/8cm, Farbe grau
- RB Rundbordstein 15/22cm, Farbe grau, R=5cm, Vorstand 5cm, im Bereich der Zufahrten R=2cm, Vorstand 1cm
- HB Hochbordstein 12/15/30cm, Farbe grau
- F10 Flachbordstein F10 20/25cm, Weißbetonvorsatz
- TB Tiefbordstein 10/30cm, Farbe grau
- A Straßenabläufe Passavant Typ Elcord
- vorh. Baum
- gepl. Baum
- Wurzelschutz vorsehen
- 7145 vorh. Höhe
- 7145 vorh. Höhe anhalten
- 7130 gepl. Höhe
- Zufahrt
- Wartehalle ÖPNV
- taktils Leitsystem Noppenplatten
- taktils Leitsystem Rippenplatten
- Rollbord "Easycross" mit Übergangsteinen
- Fahrradbügel


Entwurf/Verarbeitung
Ingenieurbüro
KETTLER u. BLANKENAGEL GmbH
Ingenieurbüro für Strassenbau und Vermessung
Kesselerweg 52 - 48155 Münster
Tel. 0251 / 384997-0 ; Fax 0251 / 384997-99
info@kub-gmbh.de

3			
2			
1			
Nr.	Änderungen	Datum	Name



Rheiner Landstraße Vorplanung

Lage-/Deckenhöhenplan	Maßstab 1: 250	Unterlage Blatt Nr. 1 (5)
bearbeitet	Datum	Name
gezeichnet	04/2018	Bla.
geprüft	04/2018	Str.
gesehen		
62-21		
61-4		
Aufgestellt: Osnabrück, den Fachbereich Geodaten und Verkehrsanlagen Fachdienst Verkehrsanlagen 62-2		

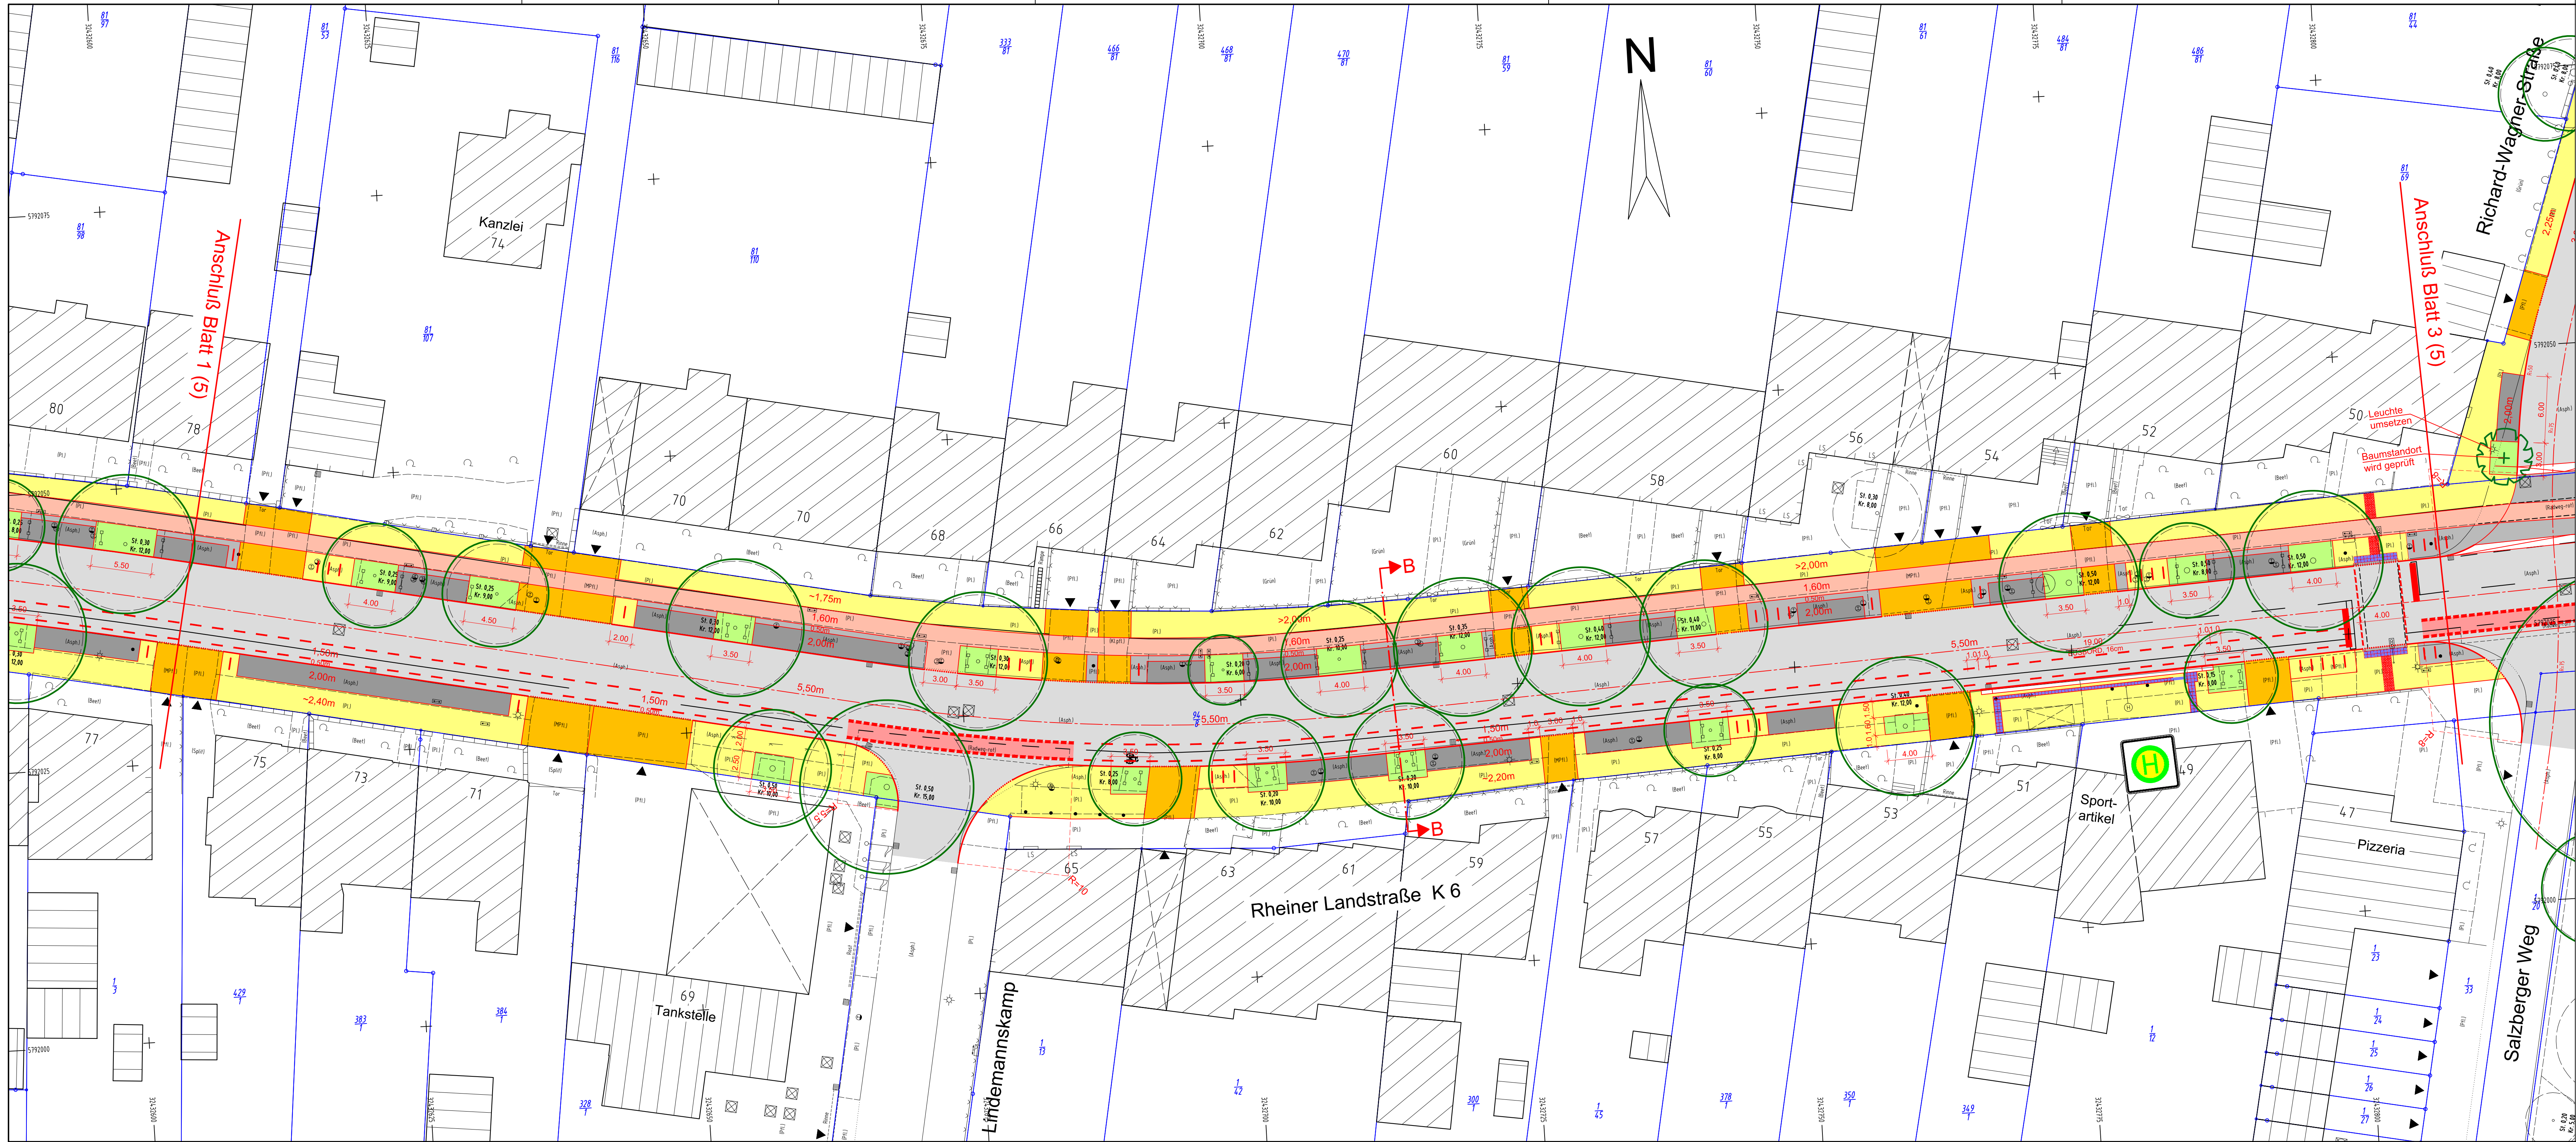

- Legende:**
- 1 Fahrbahn: Asphalt
 - 2 Schutzstreifen: Asphalt (in Knotenpunkten rot beschichtet)
 - 3 Gehweg: Betonsteinpflaster 20/20/8cm ohne Fase, Farbe grau
 - 4 Parkstreifen: Betonsteinpflaster 20/20/8cm mit Fase, Farbe anthrazit
 - 5 Zufahrten: Betonsteinpflaster 20/20/8cm ohne Fase, Farbe grau
 - 6 Grünflächen / Baumbeete
 - 7 vorh. Asphaltdeckschicht fräsen, Deckschicht neu
 - 8 Betonsteinpflaster 20/10/8cm, Farbe grau
 - RB Rundbordstein 15/22cm, Farbe grau, R=5cm, Vorstand 5cm, im Bereich der Zufahrten R=2cm, Vorstand 1cm
 - HB Hochbordstein 12/15/30cm, Farbe grau
 - F10 Flachbordstein F10 20/25cm, Weißbetonvorsatz
 - TB Tiefbordstein 10/30cm, Farbe grau
 - Sträßenabläufe Passavant Typ Elcord
 - vorh. Baum
 - gepl. Baum
 - Wurzelschutz vorsehen
 - vorh. Höhe
 - vorh. Höhe anhalten
 - gepl. Höhe
 - Zufahrt
 - Wartehalle ÖPNV
 - taktils Leitsystem Noppenplatten
 - taktils Leitsystem Rippenplatten
 - Rollbord "Easycross" mit Übergangsteinen
 - Fahrradbügel

Entwurfserstellung


Ingenieurbüro
KETTLER u. BLANKENAGEL GmbH
Ingenieurbüro für Strassenbau und Vermessung
Kesselweg 52 - 48155 Münster
Tel. 0251 / 384997-0 ; Fax 0251 / 384997-99
info@kub-gmbh.de

3			
2			
1			
Nr.	Änderungen	Datum	Name

OSNABRÜCK

Rheiner Landstraße Vorplanung

Lage-/Deckenhöhenplan	Maßstab 1: 250	Unterlage Blatt Nr. 2 (5)																		
<table><tr><td>bearbeitet</td><td>Datum</td><td>Name</td></tr><tr><td>gezeichnet</td><td>04/2018</td><td>Bla.</td></tr><tr><td>geprüft</td><td>04/2018</td><td>Str.</td></tr><tr><td>gesehen</td><td></td><td></td></tr><tr><td>62-21</td><td></td><td></td></tr><tr><td>61-4</td><td></td><td></td></tr></table>	bearbeitet	Datum	Name	gezeichnet	04/2018	Bla.	geprüft	04/2018	Str.	gesehen			62-21			61-4			Aufgestellt: Osnabrück, den _____ Fachbereich Geodaten und Verkehrsanlagen Fachdienst Verkehrsanlagen 62-2	
bearbeitet	Datum	Name																		
gezeichnet	04/2018	Bla.																		
geprüft	04/2018	Str.																		
gesehen																				
62-21																				
61-4																				

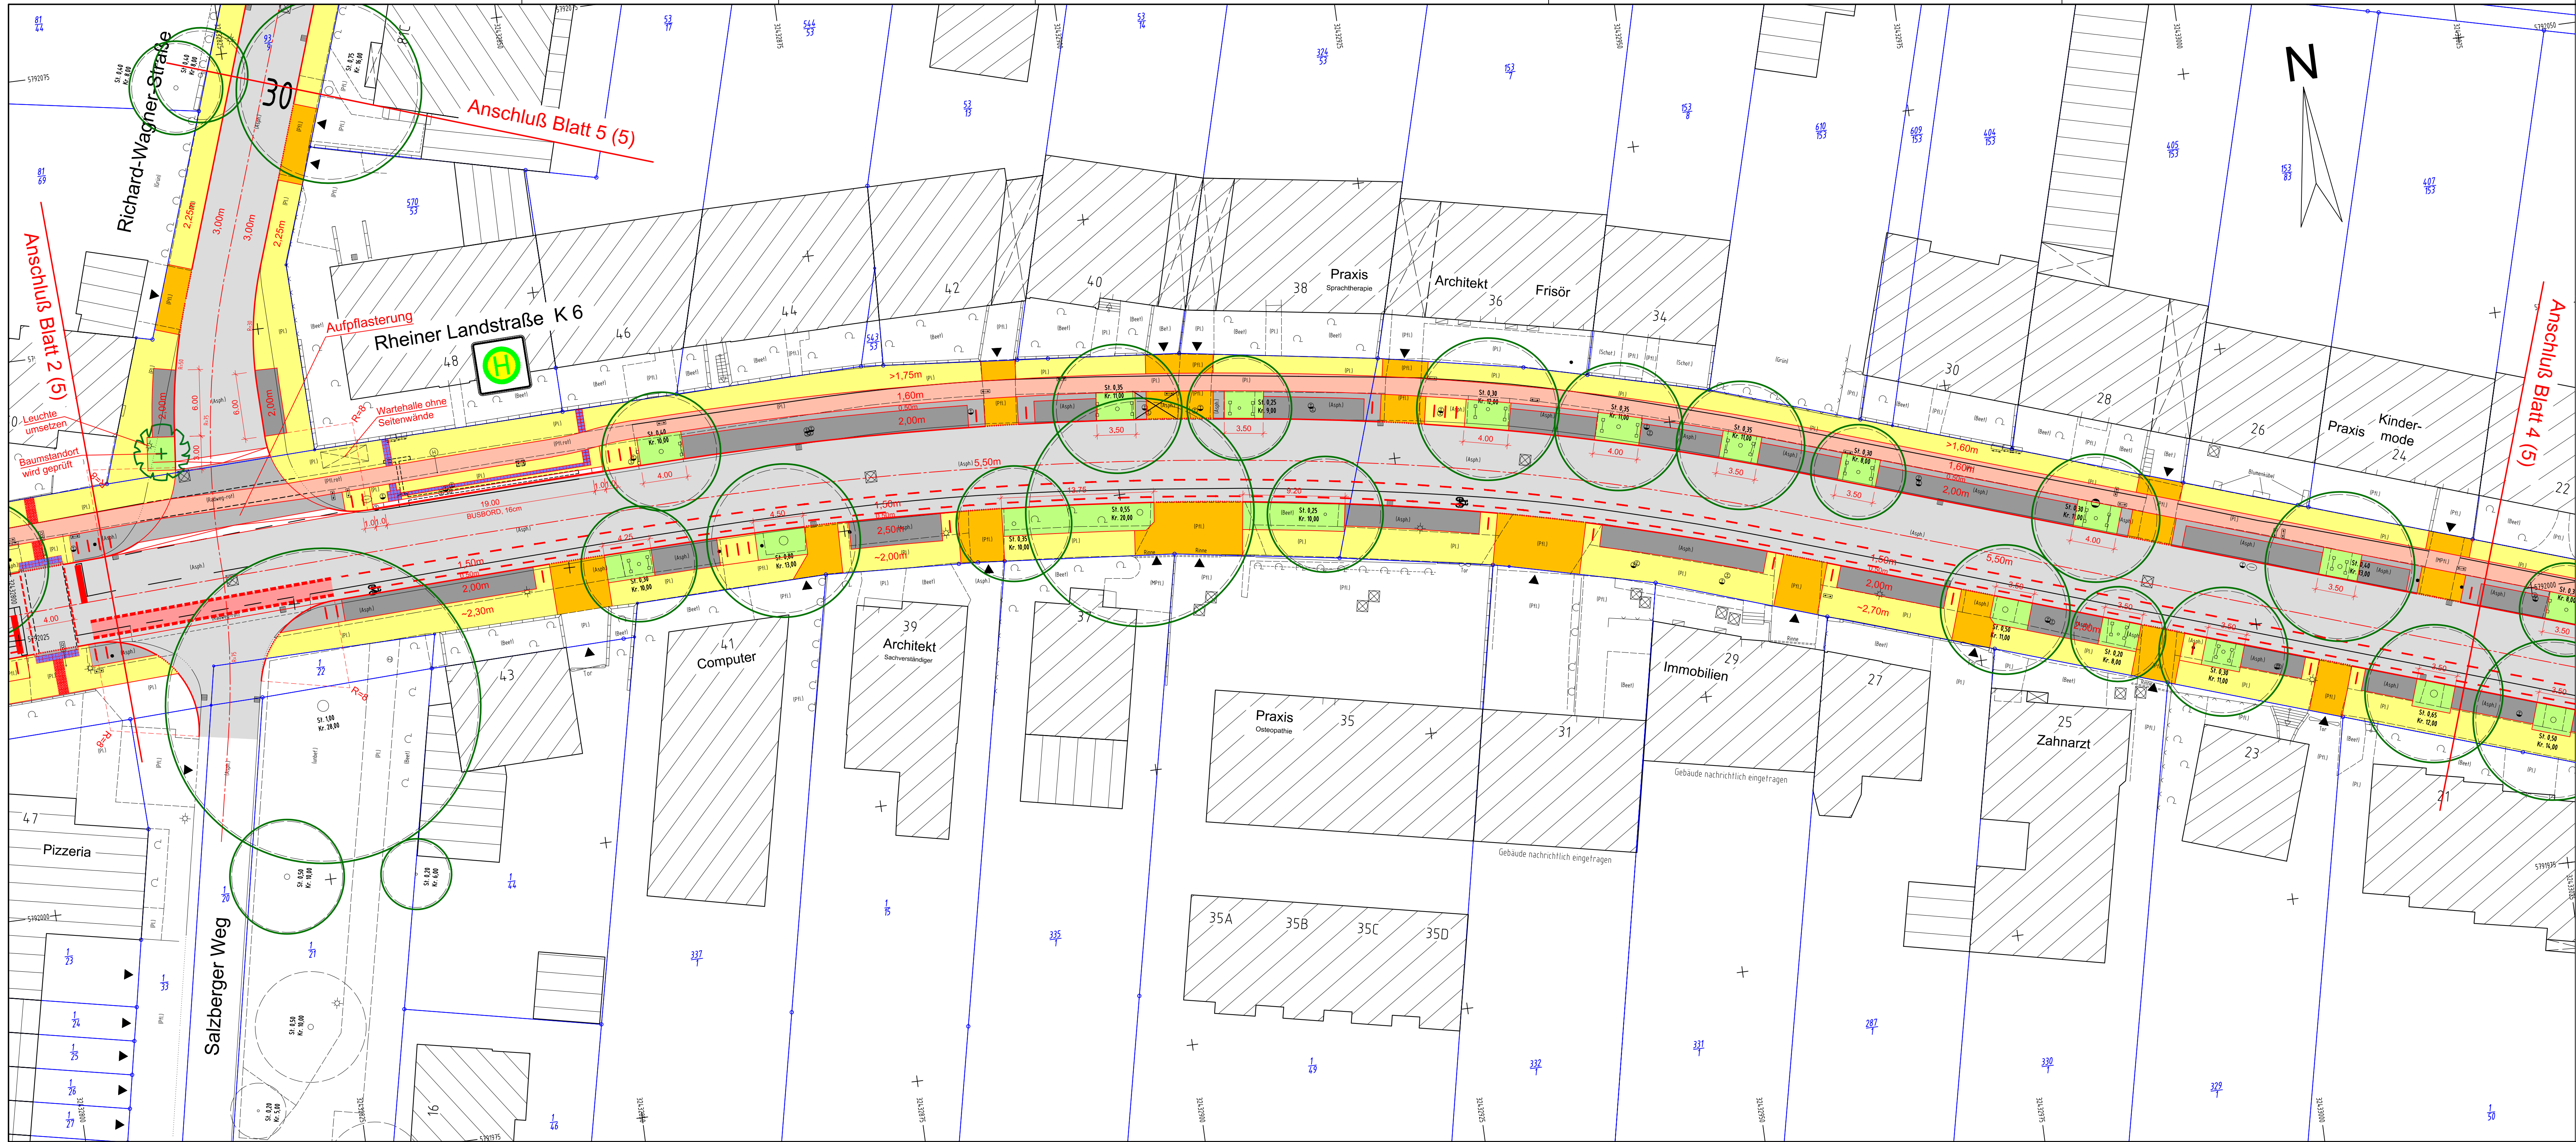

Legende:

- 1 Fahrbahn: Asphalt
- 2 Schutzstreifen: Asphalt (in Knotenpunkten rot beschichtet)
- 3 Gehweg: Betonsteinpflaster 20/20/8cm ohne Fase, Farbe grau
- 4 Parkstreifen: Betonsteinpflaster 20/20/8cm mit Fase, Farbe anthrazit
- 5 Zufahrten: Betonsteinpflaster 20/20/8cm ohne Fase, Farbe grau
- 6 Grünflächen / Baumbeete
- 7 vorh. Asphaltdeckschicht fräsen, Deckschicht neu
- 8 Betonsteinpflaster 20/10/8cm, Farbe grau
- RB Rundbordstein 15/22cm, Farbe grau, R=5cm, Vorstand 5cm, im Bereich der Zufahrten R=2cm, Vorstand 1cm
- HB Hochbordstein 12/15/30cm, Farbe grau
- F10 Flachbordstein F10 20/25cm, Weißbetonvorsatz
- TB Tiefbordstein 10/30cm, Farbe grau
- Sträßenabläufe Passavant Typ Elcord
- vorh. Baum
- gepl. Baum
- Wurzelschutz vorsehen
- vorh. Höhe
- vorh. Höhe anhalten
- gepl. Höhe
- Zufahrt
- Wartehalle ÖPNV
- taktilies Leitsystem Noppenplatten
- taktilies Leitsystem Rippenplatten
- Rollbord "Easycross" mit Übergangsteinen
- Fahrradbügel


Entwurf/Verarbeitung
Ingenieurbüro
KETTLER u. BLANKENAGEL GmbH
Ingenieurbüro für Straßenbau und Vermessung
Kesselweg 52 - 48155 Münster
Tel. 0251 / 384997-0 ; Fax 0251 / 384997-99
info@kub-gmbh.de

3			
2			
1			
Nr.	Änderungen	Datum	Name



Rheiner Landstraße Vorplanung

Lage-/Deckenhöhenplan	Maßstab 1: 250	Unterlage Blatt Nr. 3 (5)
bearbeitet	Datum	Name
gezeichnet	04/2018	Bla.
geprüft	04/2018	Str.
gesehen		
62-21		
61-4		
Aufgestellt: Osnabrück, den _____ Fachbereich Geodaten und Verkehrsanlagen Fachdienst Verkehrsanlagen 62-2		

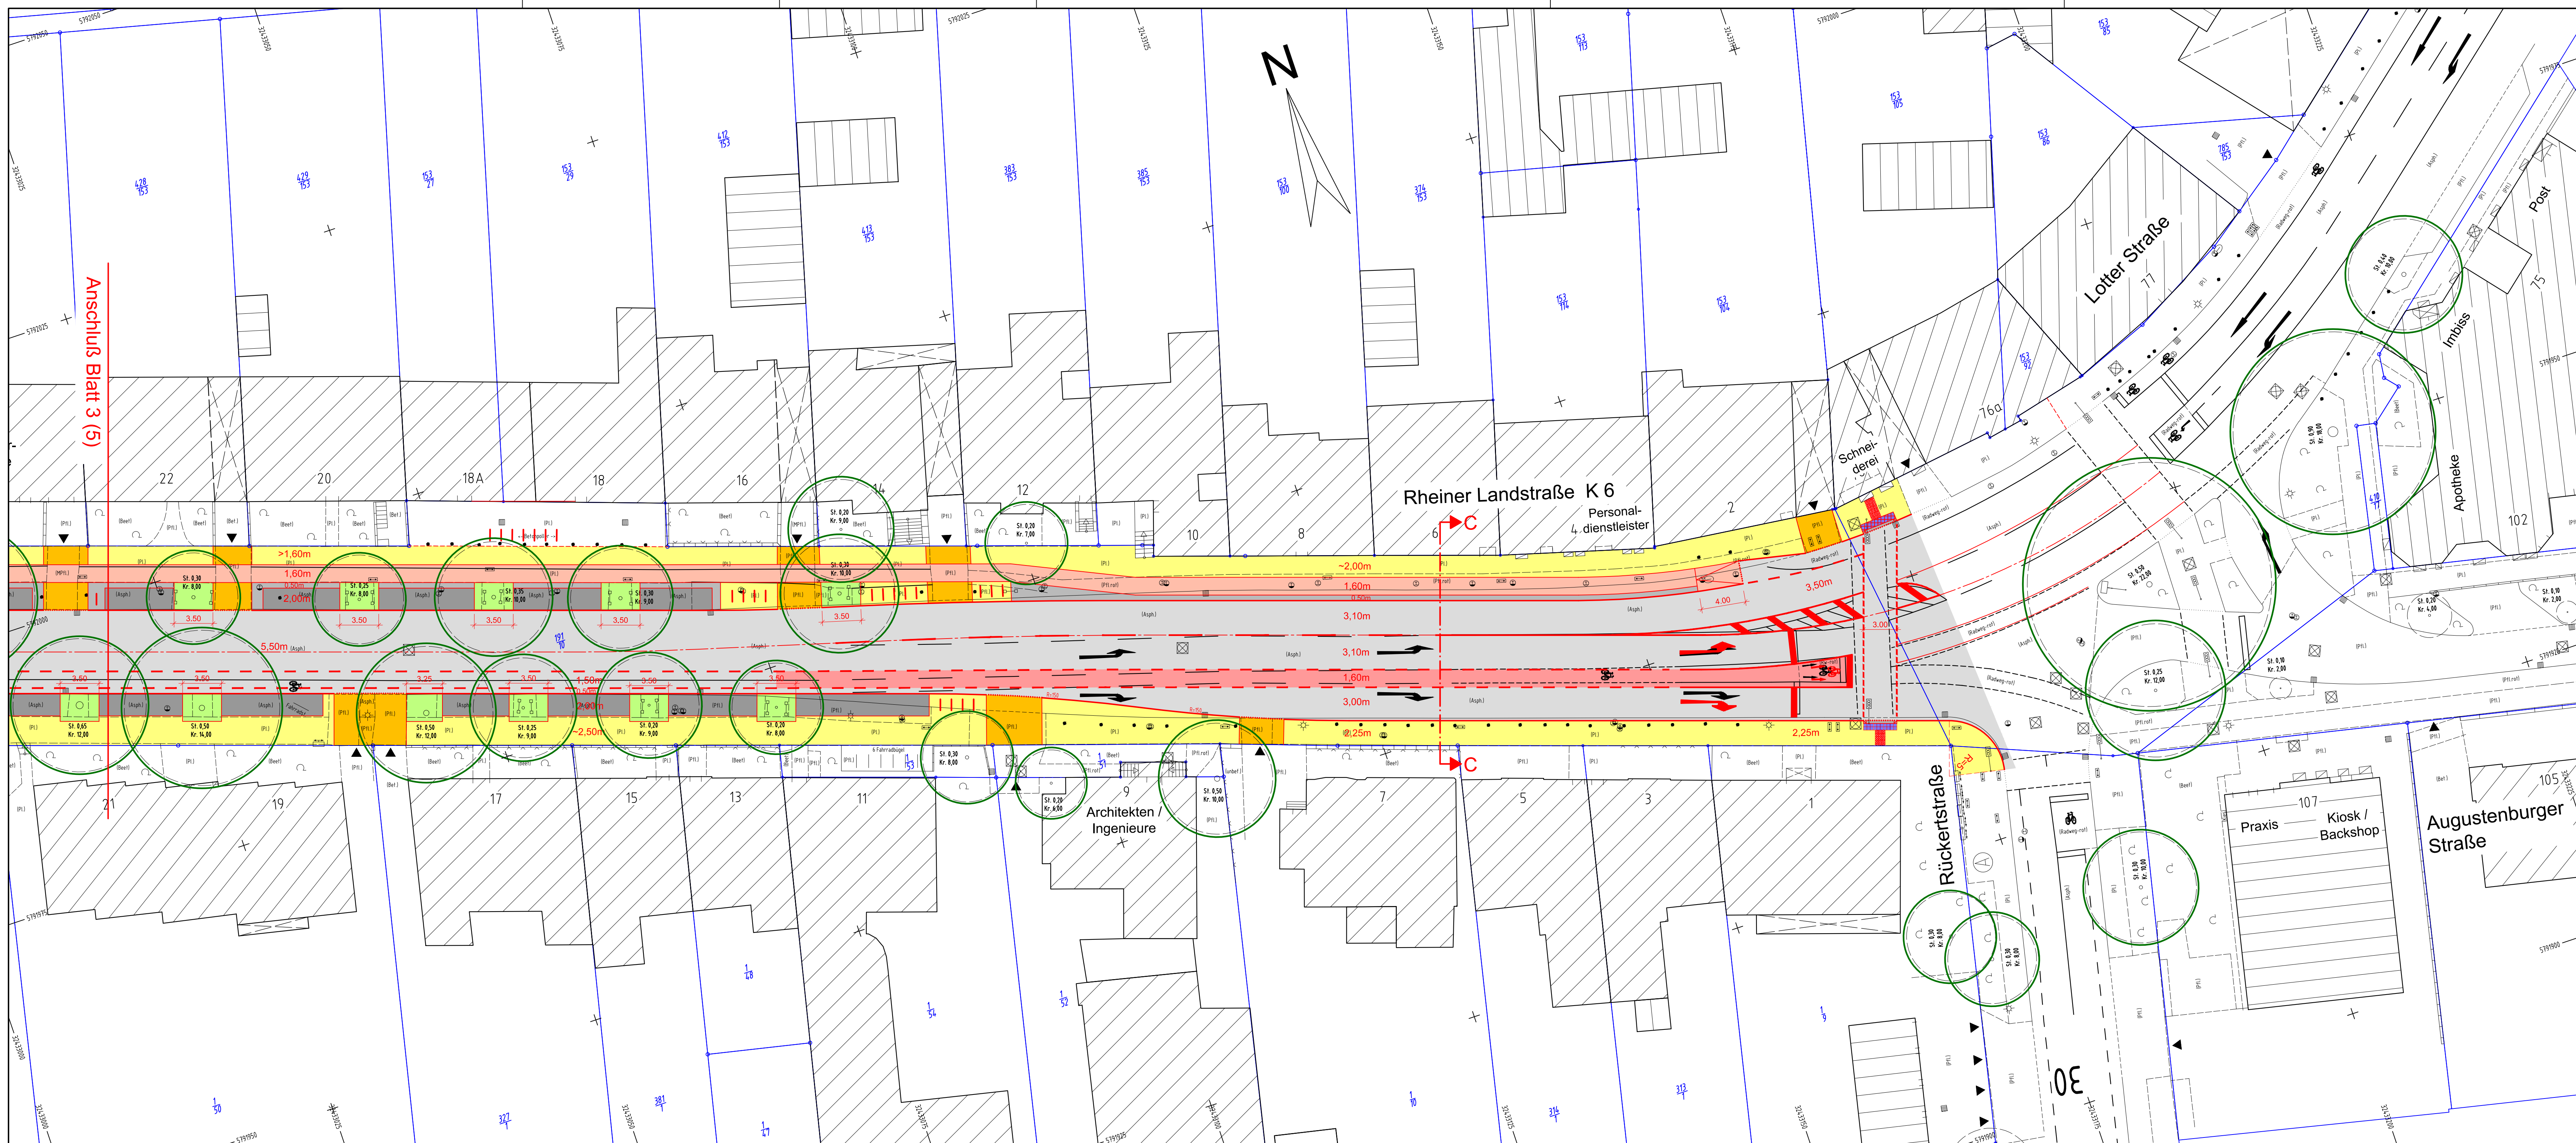

Legende:

- 1 Fahrbahn: Asphalt
- 2 Schutzstreifen: Asphalt (in Knotenpunkten rot beschichtet)
- 3 Gehweg: Betonsteinpflaster 20/20/8cm ohne Fase, Farbe grau
- 4 Parkstreifen: Betonsteinpflaster 20/20/8cm mit Fase, Farbe anthrazit
- 5 Zufahrten: Betonsteinpflaster 20/20/8cm ohne Fase, Farbe grau
- 6 Grünflächen / Baumbeete
- 7 vorh. Asphaltdeckschicht fräsen, Deckschicht neu
- 8 Betonsteinpflaster 20/10/8cm, Farbe grau
- RB Rundbordstein 15/22cm, Farbe grau, R=5cm, Vorstand 5cm, im Bereich der Zufahrten R=2cm, Vorstand 1cm
- HB Hochbordstein 12/15/30cm, Farbe grau
- F10 Flachbordstein F10 20/25cm, Weißbetonvorsatz
- TB Tiefbordstein 10/30cm, Farbe grau
- Sträßenabläufe Passavant Typ Elcord
- vorh. Baum
- gepl. Baum
- Wurzelschutz vorsehen
- vorh. Höhe
- vorh. Höhe anhalten
- gepl. Höhe
- Zufahrt
- Wartehalle ÖPNV
- taktils Leitsystem Noppenplatten
- taktils Leitsystem Rippenplatten
- Rollbord "Easycross" mit Übergangsteinen
- Fahrradbügel

Entwurfserstellung


Ingenieurbüro
KETTLER u. BLANKENAGEL GmbH
Ingenieurbüro für Strassenbau und Vermessung
Kesselerweg 52 - 48155 Münster
Tel. 0251 / 384997-0 ; Fax 0251 / 384997-99
info@kub-gmbh.de

3			
2			
1			
Nr.	Änderungen	Datum	Name



Rheiner Landstraße Vorplanung

Lage-/Deckenhöhenplan	Maßstab 1: 250	Unterlage Blatt Nr. 4 (5)
bearbeitet	Datum	Name
gezeichnet	04/2018	Bla.
geprüft	04/2018	Str.
gesehen		
62-21		
61-4		
Aufgestellt:	Osnabrück, den _____	
	Fachbereich Geodaten und Verkehrsanlagen	
	Fachdienst Verkehrsanlagen 62-2	

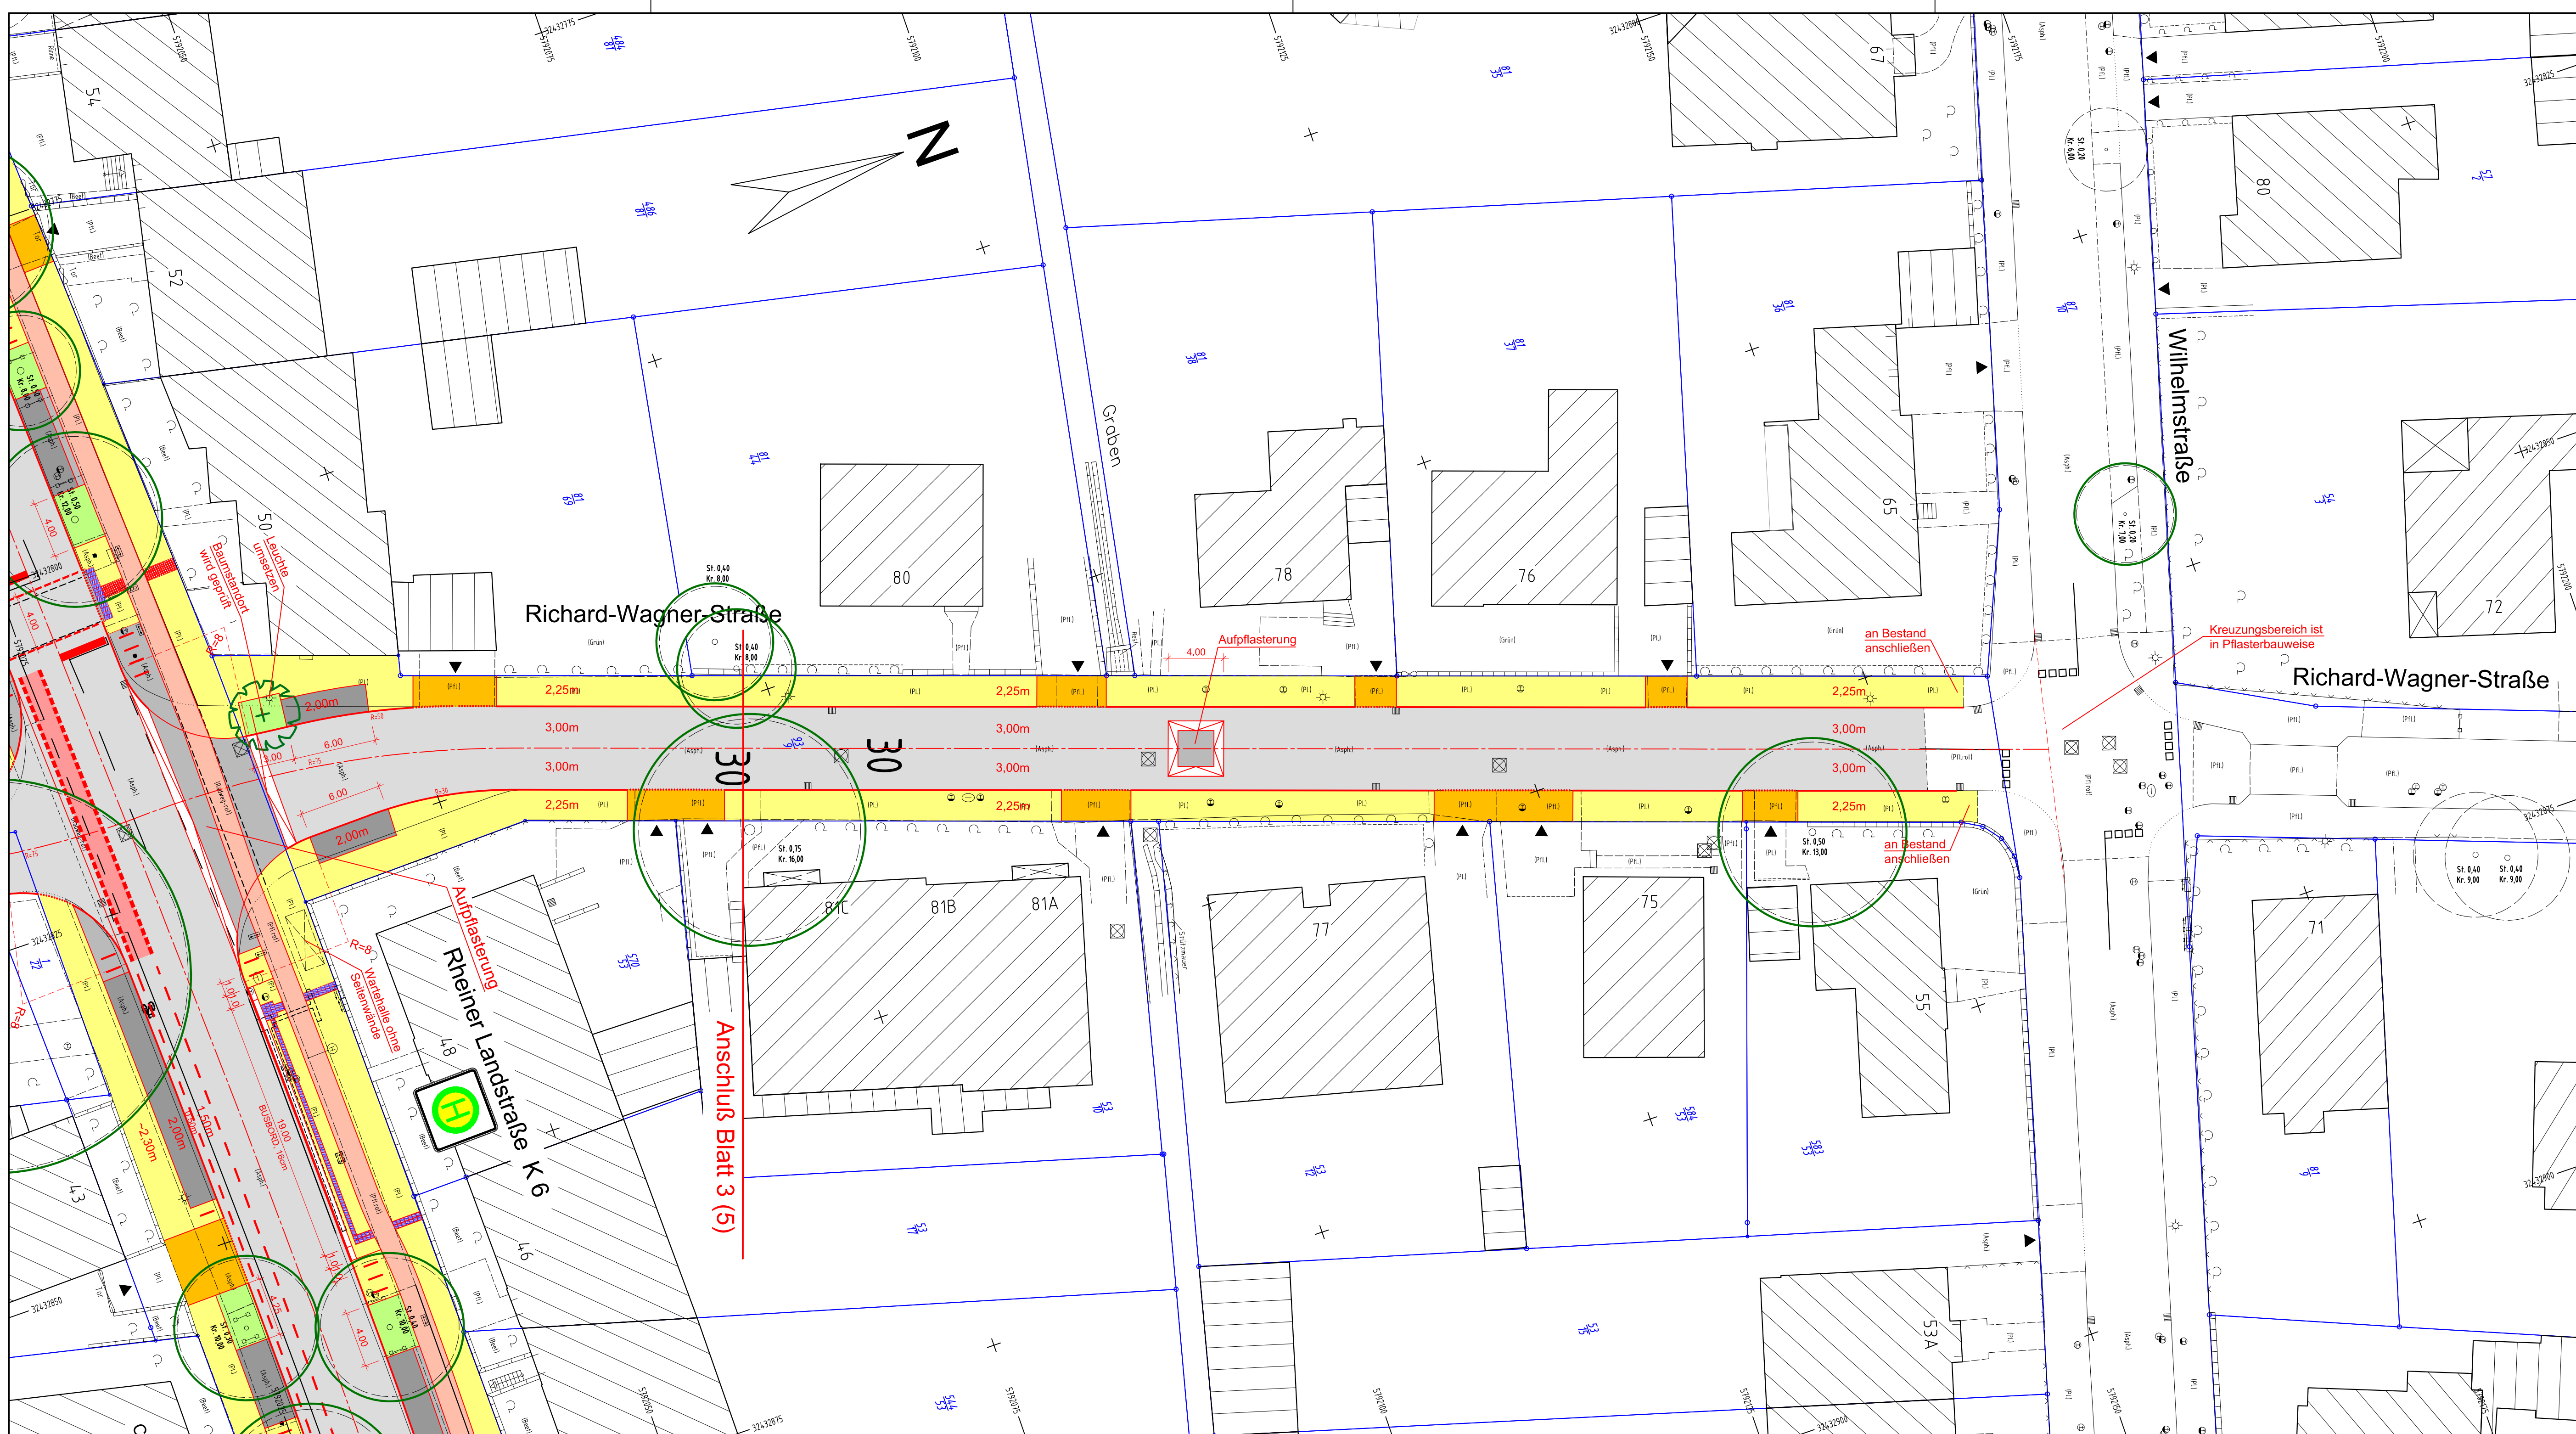

- Legende:**
- 1 Fahrbahn: Asphalt
 - 2 Schutzstreifen: Asphalt (in Knotenpunkten rot beschichtet)
 - 3 Gehweg: Betonsteinpflaster 20/20/8cm ohne Fase, Farbe grau
 - 4 Parkstreifen: Betonsteinpflaster 20/20/8cm mit Fase, Farbe anthrazit
 - 5 Zufahrten: Betonsteinpflaster 20/20/8cm ohne Fase, Farbe grau
 - 6 Grünflächen / Baumbeete
 - 7 vorh. Aspaldeckschicht fräsen, Deckschicht neu
 - 8 Betonsteinpflaster 20/10/8cm, Farbe grau
 - RB Rundbordstein 15/22cm, Farbe grau, R=5cm, Vorstand 5cm, im Bereich der Zufahrten R=2cm, Vorstand 1cm
 - HB Hochbordstein 12/15/30cm, Farbe grau
 - F10 Flachbordstein F10 20/25cm, Weißbetonvorsatz
 - TB Tiefbordstein 10/30cm, Farbe grau
 - Strassenabläufe Passavant Typ Elcord
 - vorh. Baum
 - gepl. Baum
 - Wurzelschutz vorsehen
 - vorh. Höhe
 - vorh. Höhe anhalten
 - gepl. Höhe
 - Zufahrt
 - Wartehalle ÖPNV
 - taktils Leitsystem Noppenplatten
 - taktils Leitsystem Rippenplatten
 - Rollbord "Easycross" mit Übergangsteinen
 - Fahrradbügel

Entwurfsbearbeitung
Ingenieurbüro
KETTLER u. BLANKENAGEL GmbH
Ingenieurbüro für Strassenbau und Vermessung
Kesslerweg 52 - 48155 Münster
Tel. 0251 / 384997-0 ; Fax 0251 / 384997-99
info@kub-gmbh.de

3			
2			
1			
Nr.	Änderungen	Datum	Name



Rheiner Landstraße **Vorplanung**

Lage-/Deckenhöhenplan			Maßstab 1: 250	Unterlage Blatt Nr. 5 (5)
bearbeitet	Datum	Name	Aufgestellt: Osnabrück, den _____ Fachbereich Geodaten und Verkehrsanlagen Fachdienst Verkehrsanlagen 62-2	
gezeichnet	04/2018	Bla.		
geprüft	04/2018	Str.		
gesehen				
62-21				
61-4				