


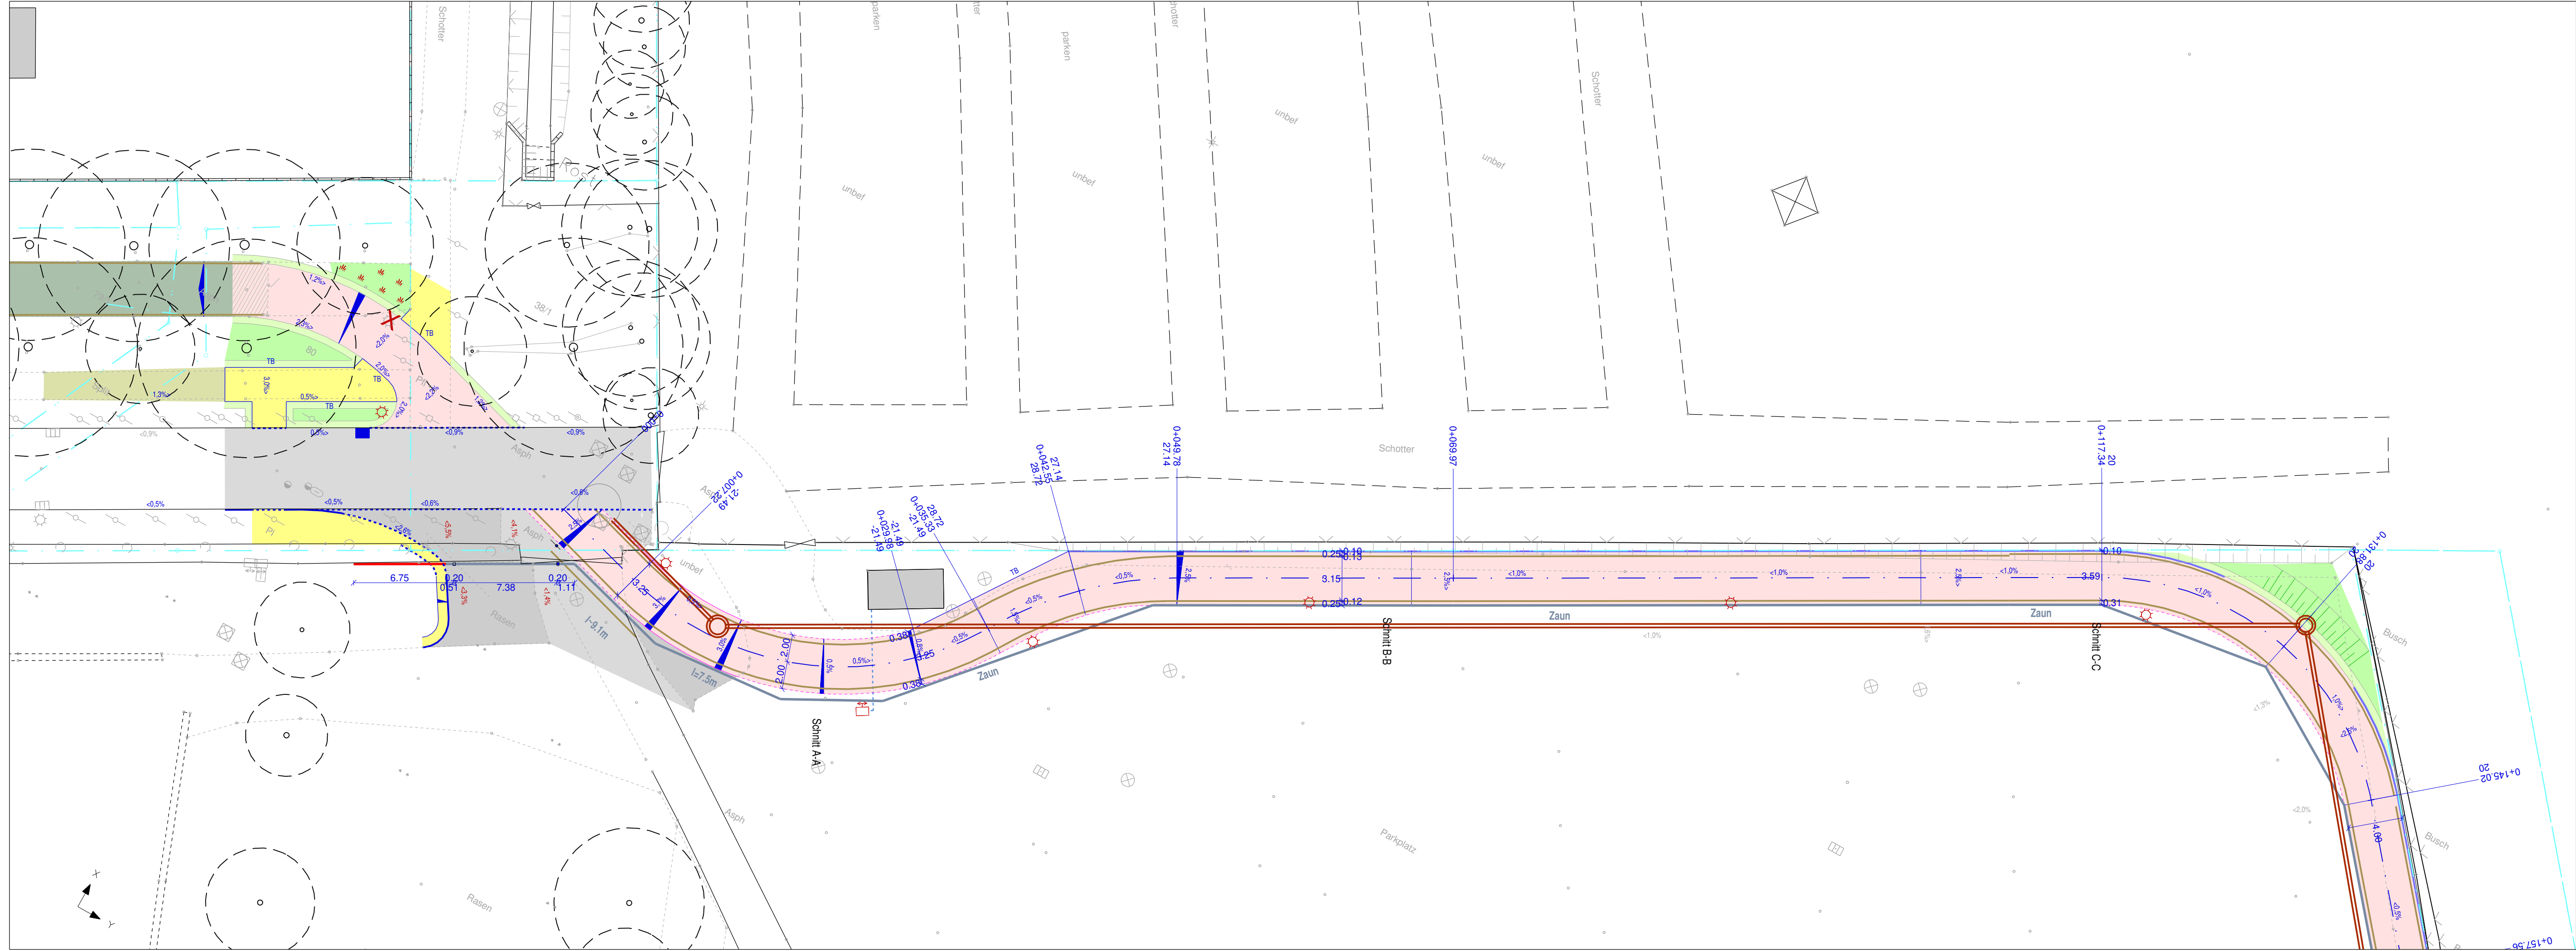

Legende

geplant

- Fahrbahn - Asphaltdecke
- RSW - Asphaltdecke
- Rodweg - Rot-Markierung
- Gehweg - Betonstein 20/20/8 (grau) 0. Fase
- Zufahrt - Betonstein 20/20/8 (grau) 0. Fase
- Parken - Betonstein 20/20/8 (anthrazit) m. Fase
- Grünfläche
- Weg - Wasser gebundenecke
- Pflasterdecke
- Bord
- Bord, abgesenkt
- Tiefbord 10x30
- Materialwechsel

vorhanden

- TOP Linie
- Flurstücksgrenze
- Bordstein

2			
1			
Nr.		Datum	Name



RSW - Halle Gartlage (Provisorium)

AFP (Vorab)		Maßstab 1: 250	Blatt Nr. 1-2
bearbeitet	Datum	Name	Aufgestellt: Osnabrück, den _____ Fachbereich Geodaten und Verkehrsanlagen Fachdienst Verkehrsanlagen 62-2
gezeichnet	01.06.2018	Schaffarzky	
geprüft	01.06.2018	Schaffarzky	
gesehen			
62-21			
61-4			