


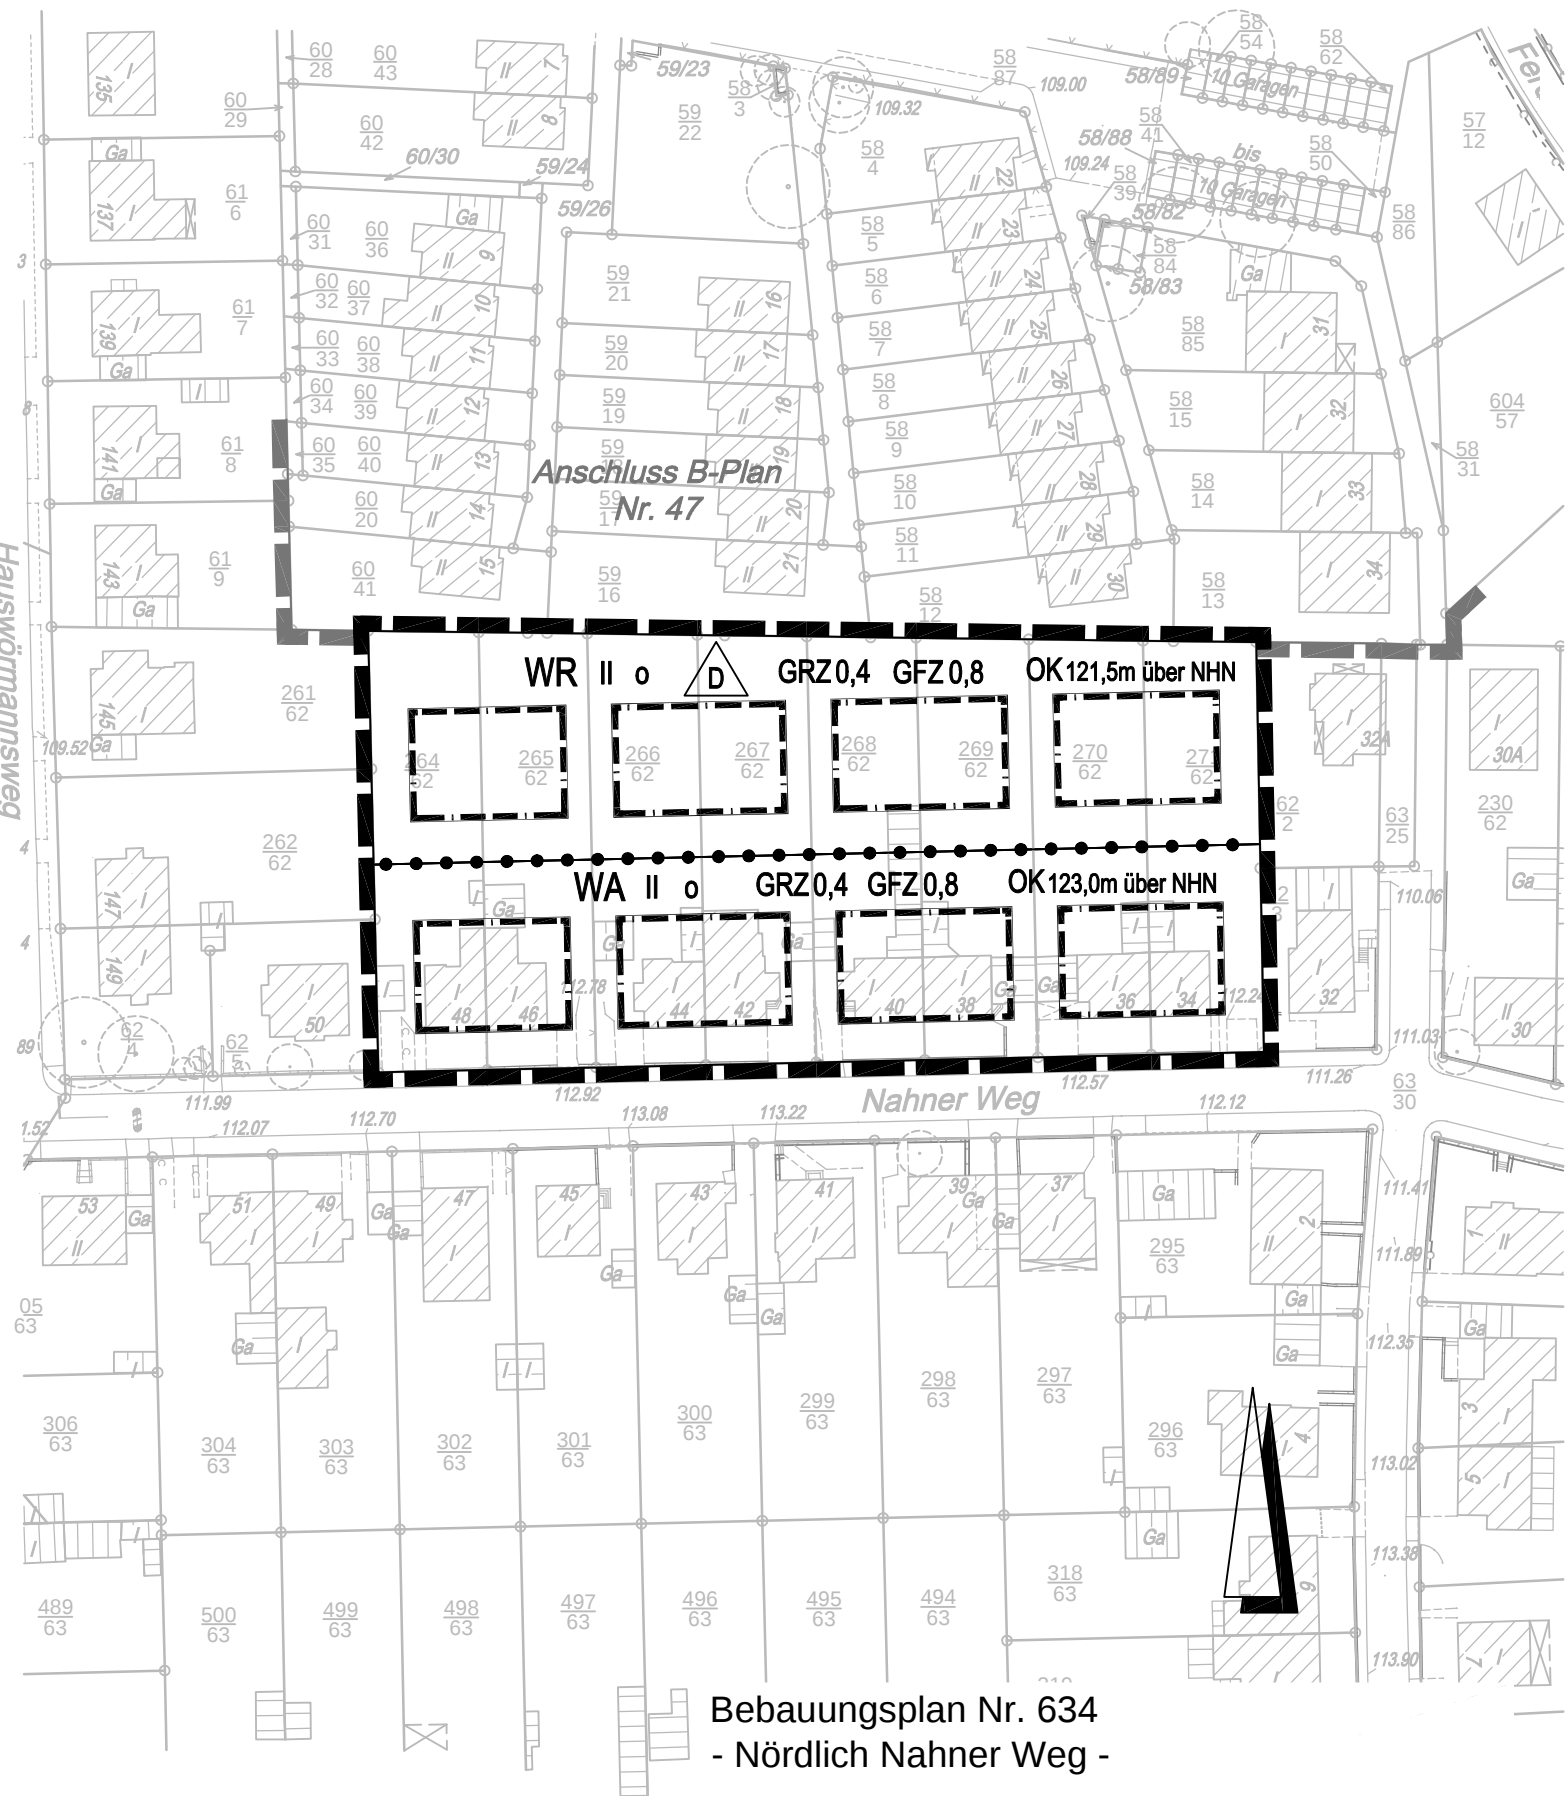

(beschleunigtes Verfahren nach § 13a BauGB)
Entwurf
Stand: 19.12.2018

