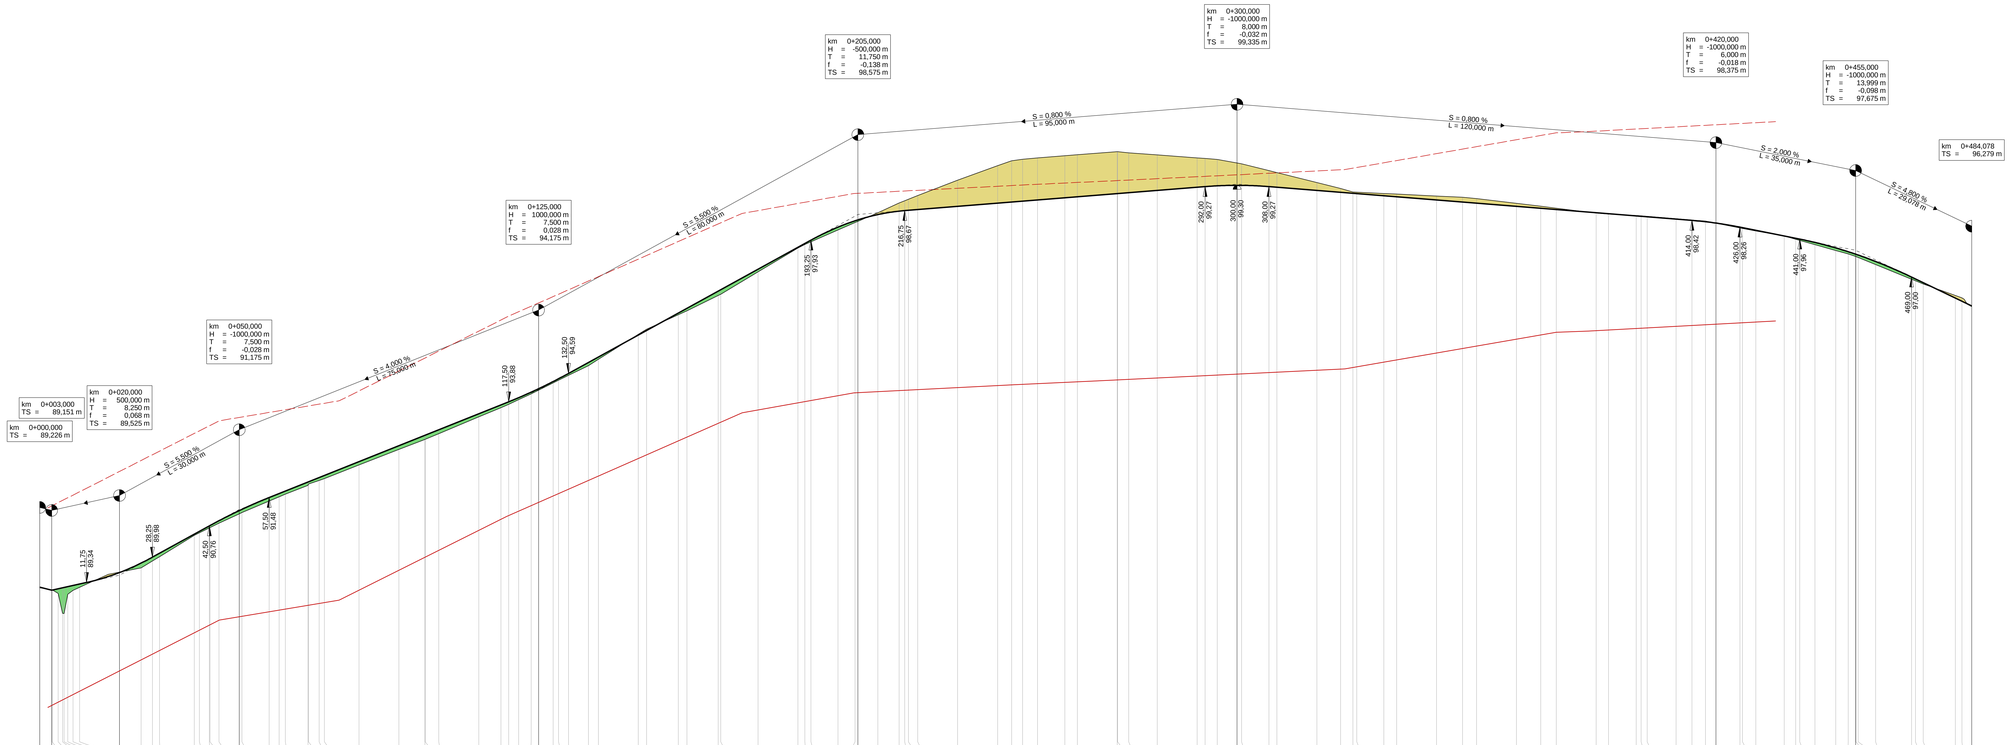


Planstraße A

0 = + 85 m ü. NHN

| Km | 0+000 | | |