


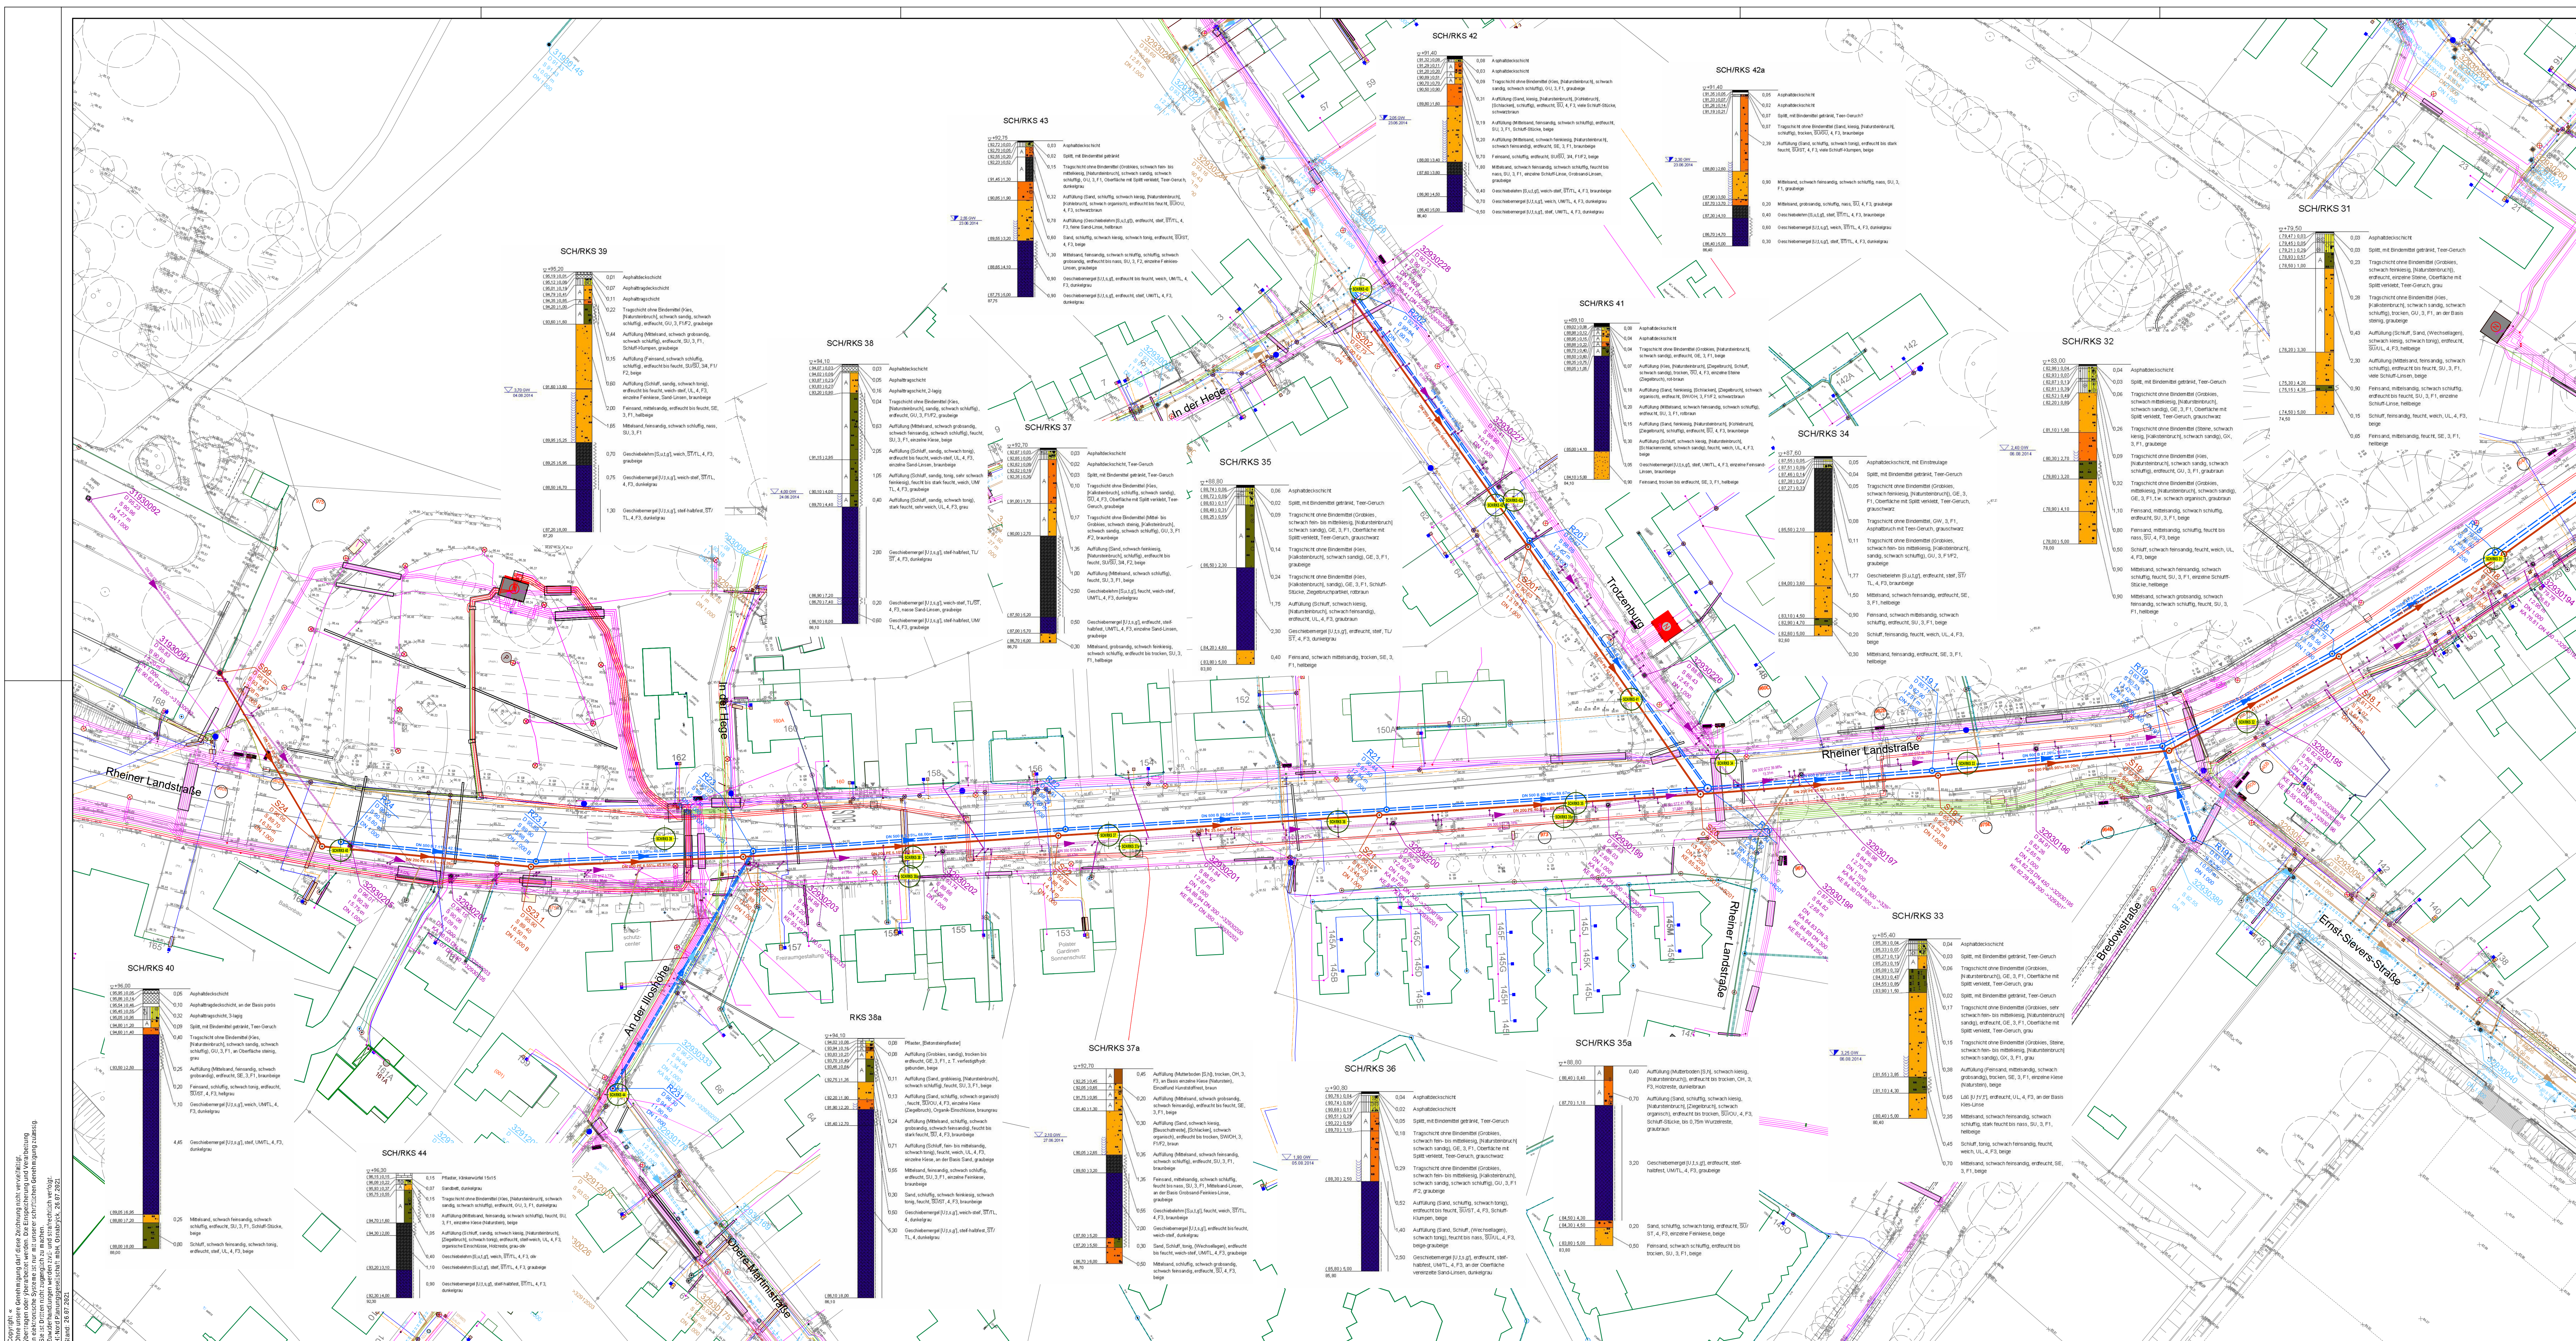

Blatt 1.1

Blatt 1.2

geplanter Regenwasserkanal

geplanter Schmutzwasserkanal

vorhandener Regenwasserkanal

vorhandener Schmutzwasserkanal

vorhandener Mischwasserkanal

vorhandene private Regen- und Schmutzwasserleitung

vorhandene Gasleitungen

vorhandene Telekommunikation der SWO Netz GmbH

vorhandene Wasserleitungen

vorhandene Telekommunikation

Lage der Leitungen nachrichtlich aus Unterlagen der SWO Netz GmbH und der Telekom Deutschland GmbH übernommen

Keine Gewähr!

Lage und Höhe sämtlicher Leitungen sind vor Ort eigenverantwortlich zu prüfen.

HiNord

Planungsbüro für Regenwasser

geplant

bestellt

geändert

geprüft

Wasser Landstraße 9

Telefon 041 20244-0

Telefax 041 20244-30

E-Mail: info@hi-nord.de

Datum

26.07.2021

Zeichen

BC

Beteiligte Gewerke der SWO Netz GmbH:

Strom

Gas

Wasser

Beleuchtung

Kanal

separates Projekt

separates Projekt

separates Projekt

separates Projekt

separates Projekt

104120_03_0001_LP

Ein Unternehmen der

Stadtwerke Osnabrück

Rheiner Landstraße - BA I

Kanalisation Entwurfsplanung

Lageplan

M 1:500

104120_03_0001_LP

gesehen, den

freigegeben, den

VORABZUG

Copyright ©
Alle Rechte vorbehalten
Dieses Dokument ist Eigentum der Stadtwerke Osnabrück
Nachdruck, Verbreitung oder Kopie ohne schriftliche Genehmigung ist strafbar.
Stand: 26.07.2021

